



Detalhe HID-156  
Escala 1:30


Legenda de peças - 2º Pavimento - Parte 1		Legenda de peças - 2º Pavimento - Parte 2	
F1	Aparelho	F10	PVC rígido soldável
	Torneira de lavatório		Registro de pressão c/ canopla cromada
	25 mm - 1/2"		3/4"
	PVC Acessórios		
	Engate fixável plástico	F11	Aparelho
	1/2 - 3/8"		Chuveiro
	PVC soldável azul c/ bucha latão		25mm x 1/2"
	Joelho de redução 90° soldável com bucha de latão		PVC soldável azul c/ bucha latão
	25 mm - 1/2"		Joelho de redução 90° soldável com bucha de latão
			25 mm - 1/2"
F2	PVC rígido soldável	F12	PVC rígido soldável
	Joelho 90° soldável		Cap soldável
	25 mm		50 mm
F3	PVC rígido soldável		
	Tê 90 soldável		
	25 mm		
F4	Metals		
	Registro de gaveta c/ canopla cromada		
	3/4"		
	PVC rígido soldável		
	Adapt sold curto c/bucha rosca p registro		
	25 mm - 3/4"		
F5	PVC rígido soldável		
	Joelho de redução 90 soldável		
	32 mm - 25 mm		
F6	Aparelho		
	Vaso Sanitário c/ cx. acoplado		
	1/2"		
	PVC Acessórios		
	Engate fixável cobre cromado com canopla		
	1/2 - 3/8"		
	PVC misto soldável		
	Tê sold c/ rosca bolta central		
	25 mm - 3/4"		
F7	Aparelho		
	Ducha higiênica		
	25mm x 1/2"		
	PVC soldável azul c/ bucha latão		
	Joelho de redução 90° soldável com bucha de latão		
	25 mm - 1/2"		
F8	PVC rígido soldável		
	Luva de redução soldável		
	50 mm - 25 mm		
F9	PVC rígido soldável		
	Tê de redução 90° soldável		
	50 mm - 32 mm		

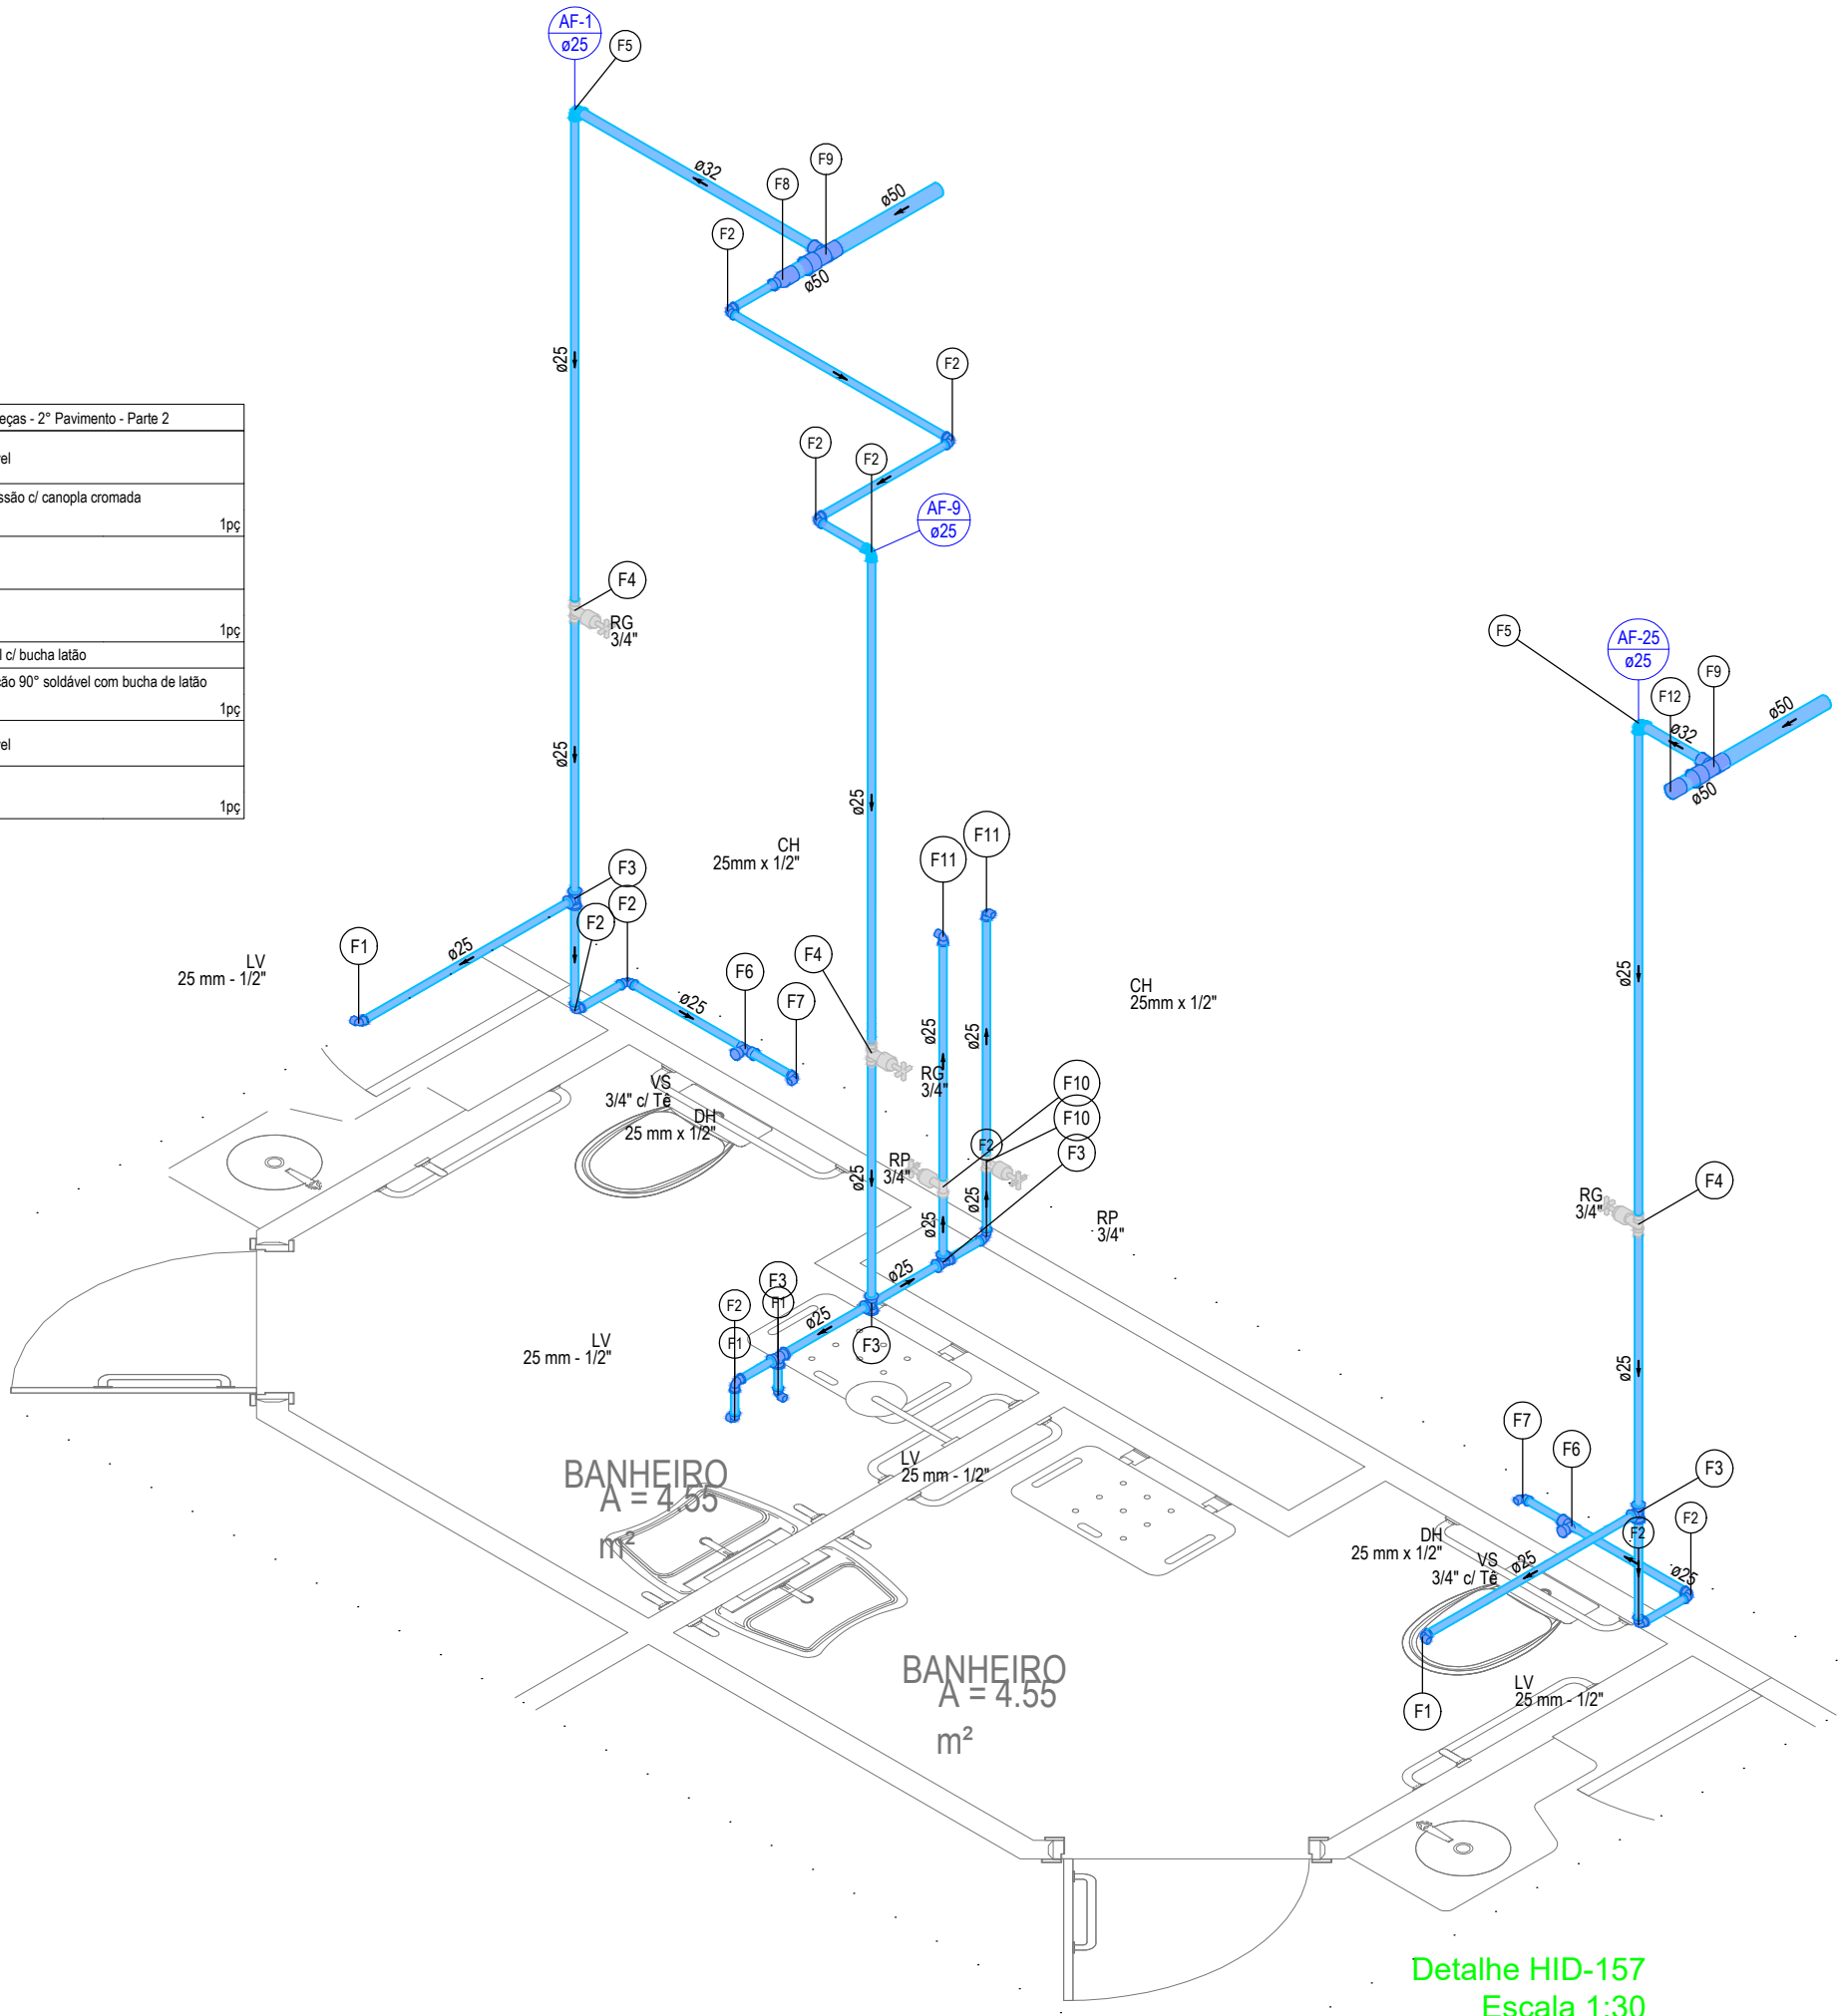


Detalhe HID-157  
Escala 1:30

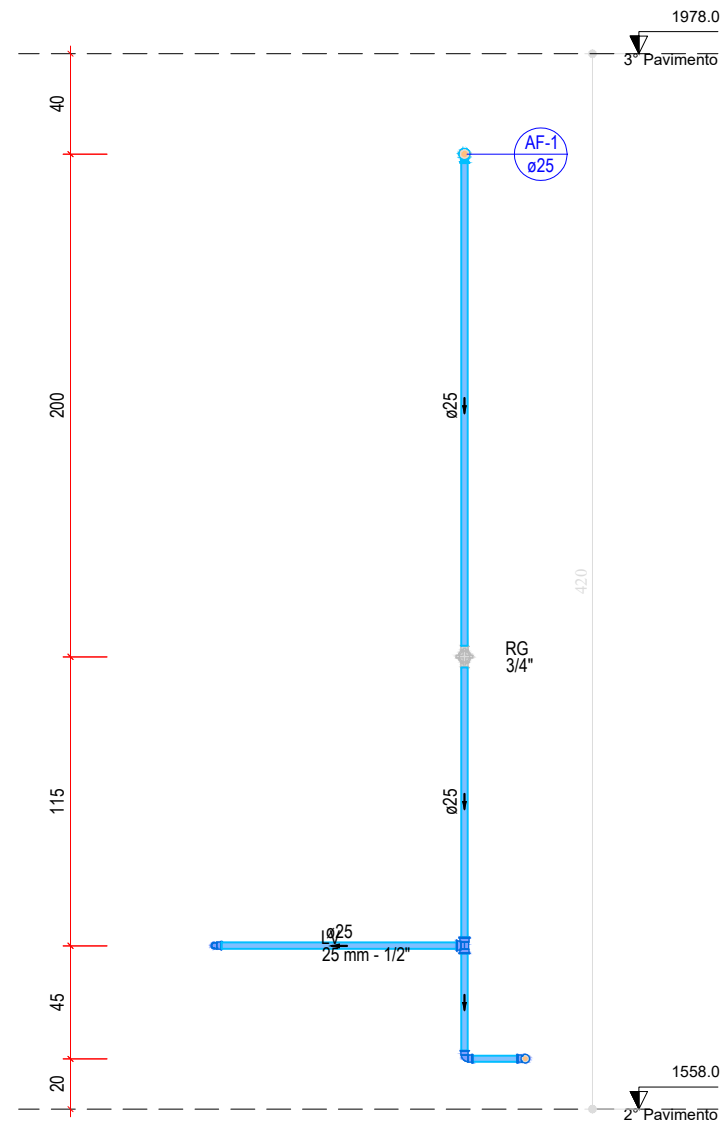

Detalhe HID-158  
Escala 1:30

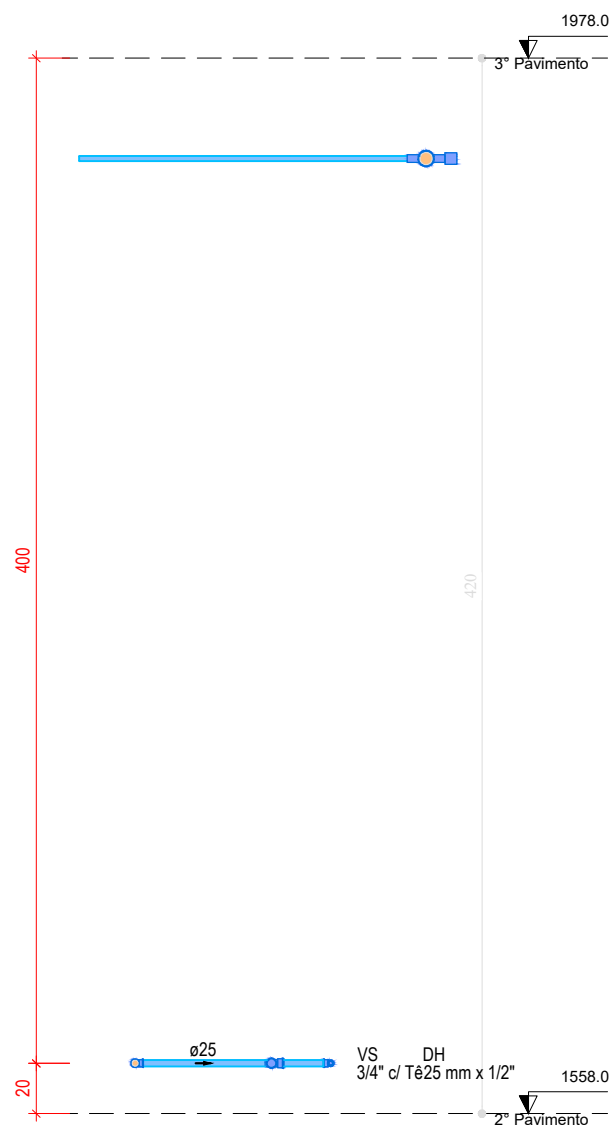


Detalhe HID-159  
Escala 1:30

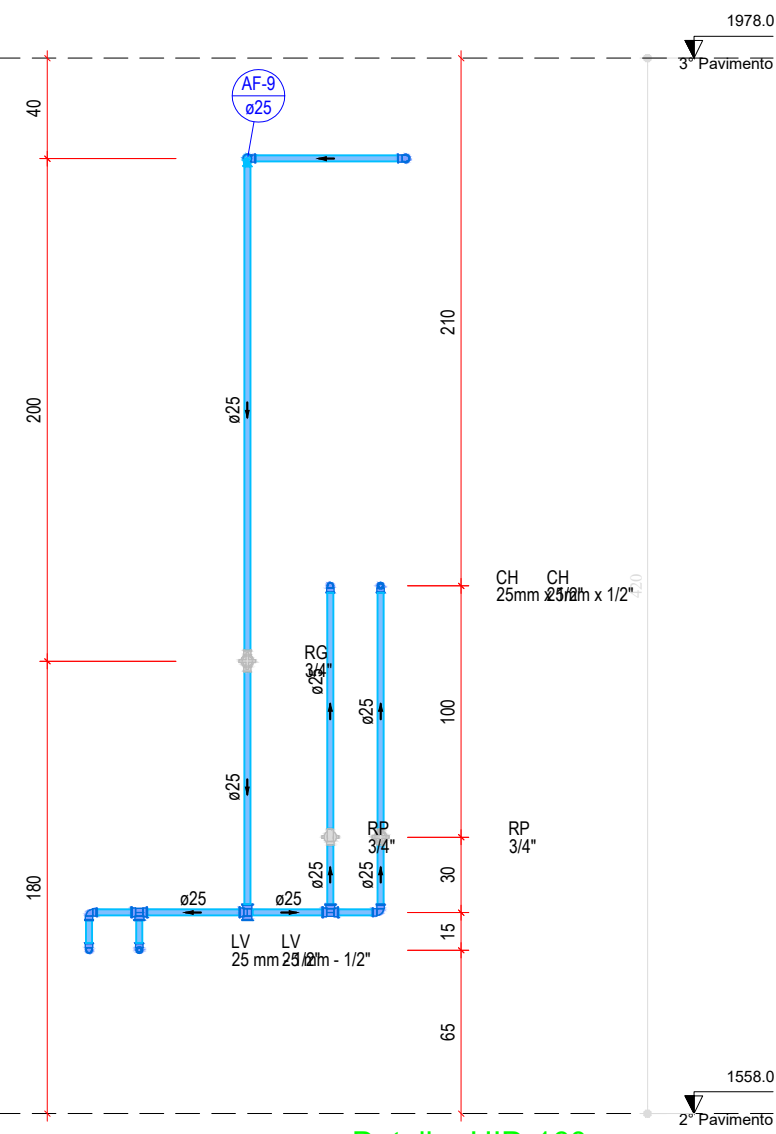


Detalhe HID-160  
Escala 1:30

Legenda de peças - 2º Pavimento	
	Aparelho
	Torneira de lavatório
	25 mm - 1/2"
	PVC Acessórios
F1	Engate fixável plástico
	1/2 - 3/8"
	PVC soldável azul c/ bucha latão
	Tê red 90 sold c/ bucha latão B central
	25 mm - 1/2"
F2	Engate fixável plástico
	1/2 - 3/8"
	PVC soldável azul c/ bucha latão
	Joelho de redução 90° soldável com bucha de latão
	25 mm - 1/2"
F3	PVC rígido soldável
	Joelho 90° soldável
	25 mm
F4	Metals
	Registro de gaveta c/ canopla cromada
	3/4"
	PVC rígido soldável
	Adapt sold curto c/bucha rosca p registro
	25 mm - 3/4"
F5	PVC rígido soldável
	Joelho de redução 90° soldável
	32 mm - 25 mm

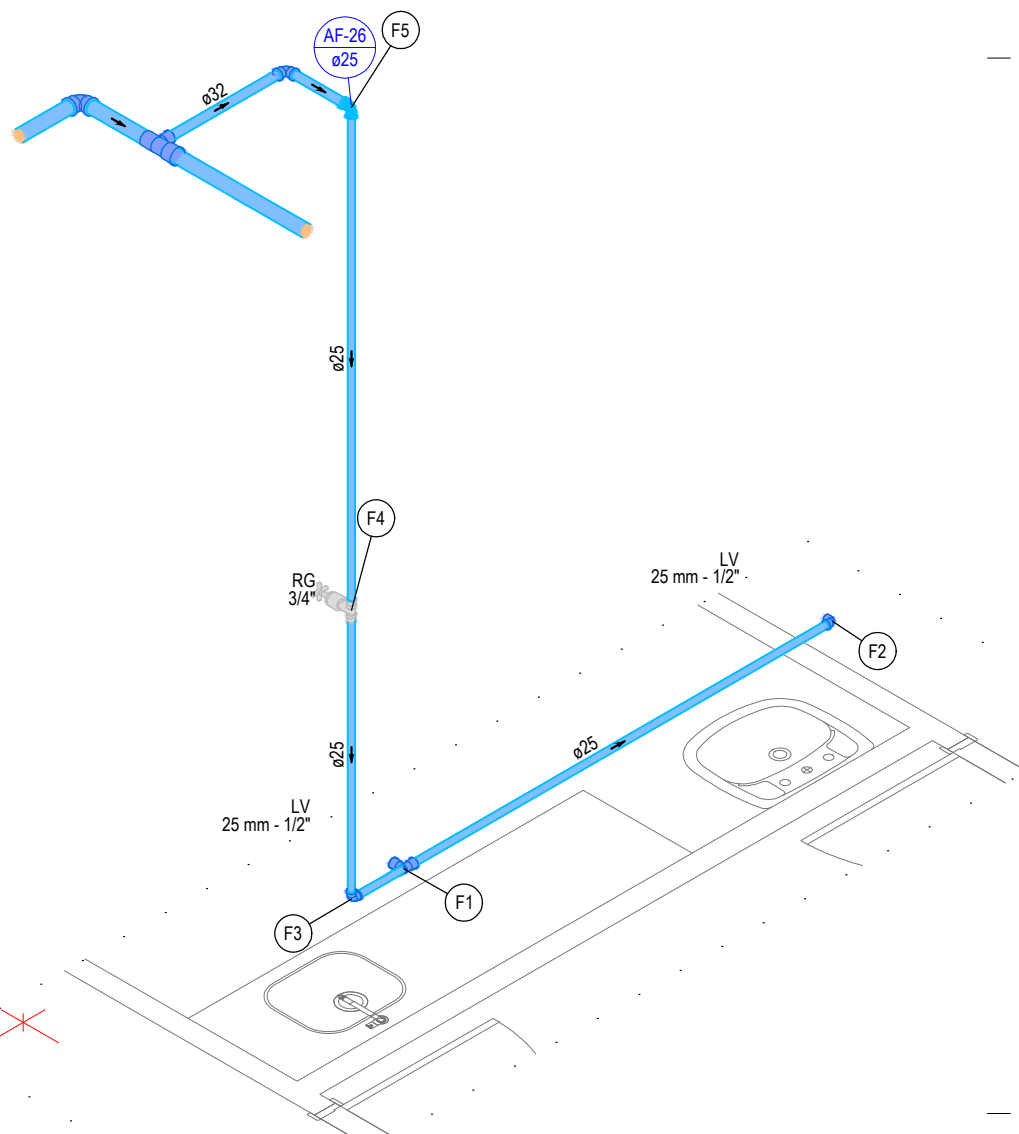

Detalhe HID-161  
Escala 1:30

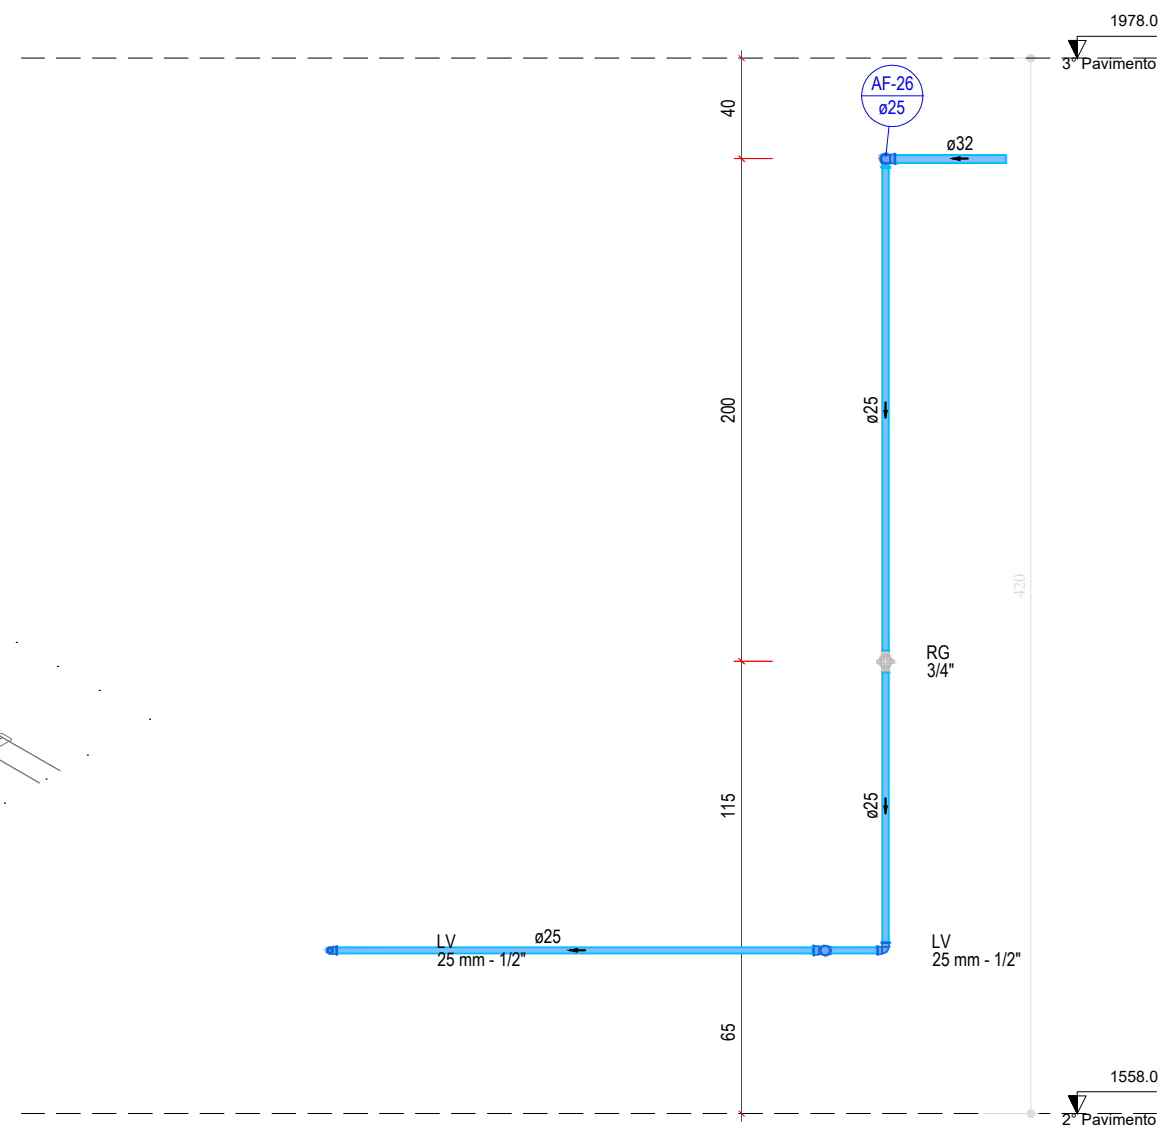

Detalhe HID-162  
Escala 1:30

REVISÃO:	DATA:	DESCRIÇÃO:
DATA: OUTUBRO 2022	PRANCHA:	ASSUNTO:
ESCALA: INDICADA	24/34	PROJETO INSTALAÇÕES HIDRÁULICAS
<div><div>PREFEITURA MUNICIPAL DE <b>SÃO GONÇALO</b></div></div>		
SECRETARIA MUNICIPAL DE SAÚDE E DEFESA CIVIL		
PROJETO BÁSICO DE ARQUITETURA PARA CONSTRUÇÃO DE HOSPITAL MUNICIPAL DE URGÊNCIA E EMERGÊNCIA COM ESPECIALIDADES, SITUADO NA RUA SÁ CARVALHO S/ N - VILA IARA - SÃO GONÇALO - RJ		
Nº DO PROCESSO:		
DESENHO:		
AUTOR DO PROJETO ARQUITETÔNICO:		
SUBSECRETARIA DE URGÊNCIA E EMERGENCIA		
SECRETARIO DE SAÚDE:		