



Detalhe HID-169
Escala 1:30

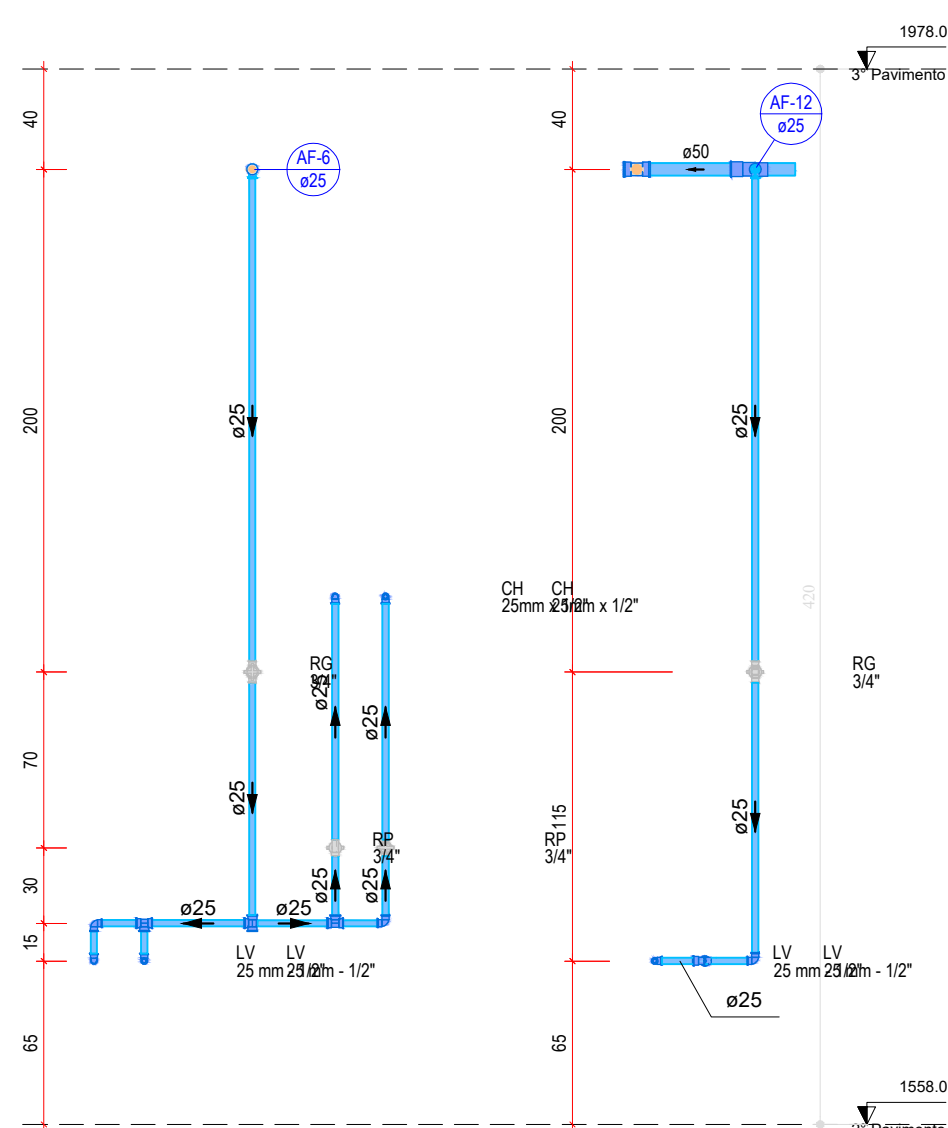


Detalhe HID-170
Escala 1:30

Legenda de peças - 2º Pavimento	
Aparelho	
Torneira de lavatório	1pc
PVC Acessórios	
Engate flexível plástico	1pc
PVC soldável azul c/ bucha latão	1pc
Joelho de redução 90° soldável com bucha de latão	1pc
PVC rígido soldável	
Joelho 90° soldável	1pc
Aparelho	
Exurgo p/ Válvula Descarga	1pc
Metas	
Válvula de descarga baixa pressão	1pc
PVC Acessórios	
Bolsa de ligação p/ vaso sanitário	1pc
Tubo de descarga VDE	1pc
Tubo de ligação latão cromado c/ canopla p/ vaso Sa	1pc
PVC rígido soldável	
Adapt sold curto chobola-roscas p registro	1pc
PVC rígido soldável	
Tê de redução 90 soldável	1pc
Metas	
Registro de gaveta c/ canopla cromada	1pc
PVC rígido soldável	
Adapt sold curto chobola-roscas p registro	2pc
Aparelho	
Torneira de Tanque de Lavar	1pc
PVC soldável azul c/ bucha latão	1pc
Joelho 90° soldável com bucha de latão	1pc

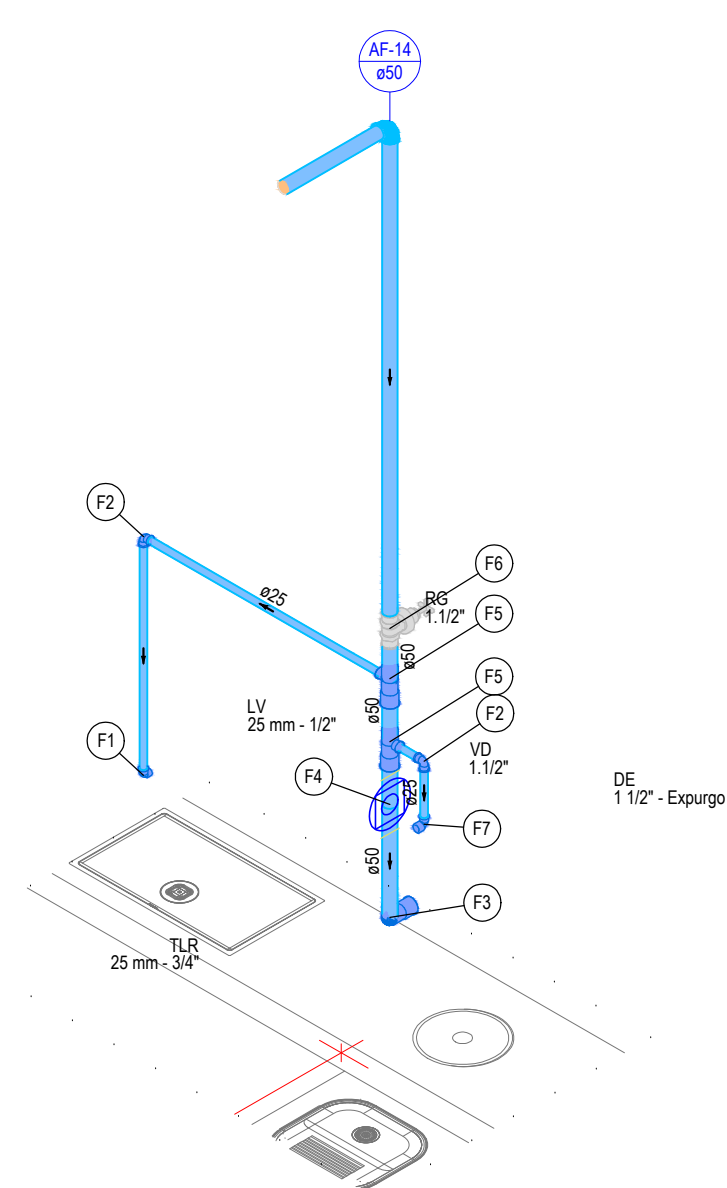


Detalhe HID-171
Escala 1:30

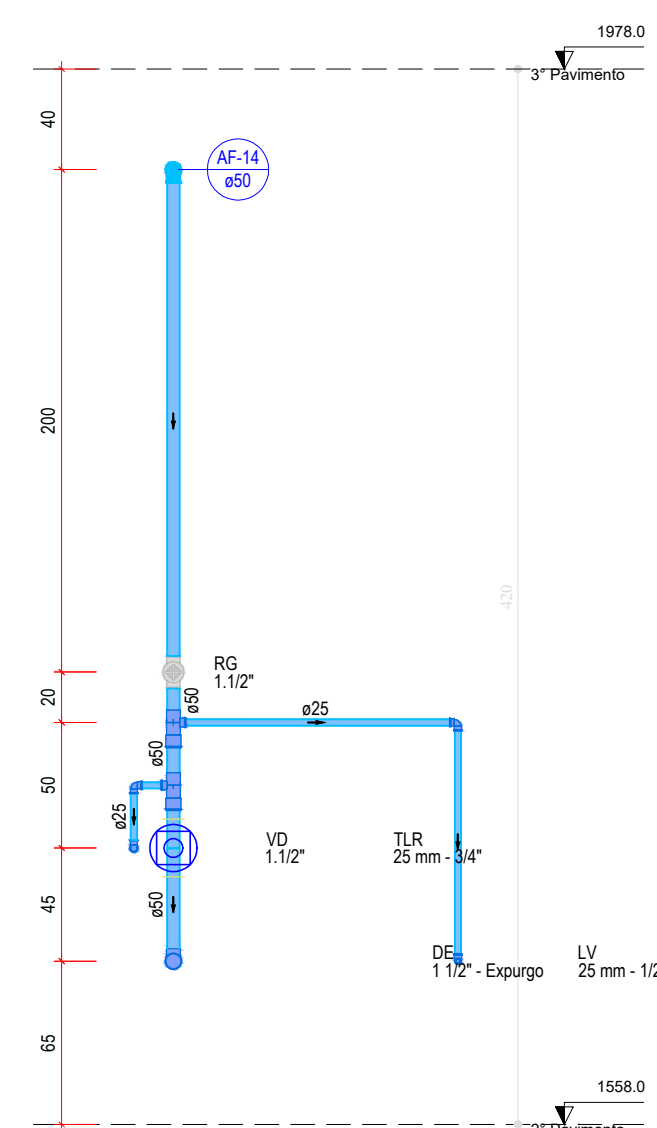


Detalhe HID-172
Escala 1:30

6 - Detalhamento Tipo Sanit.

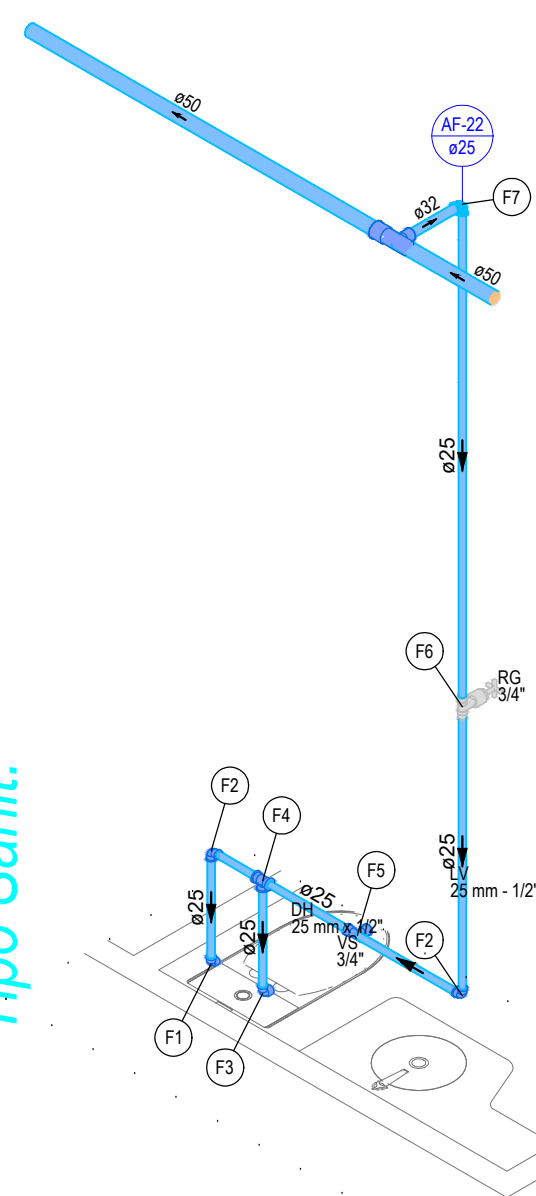


Detalhe HID-173
Escala 1:30

Legenda de peças - 2º Pavimento	
Aparelho	
Bucha higiênica	1pc
PVC soldável azul c/ bucha latão	1pc
Joelho de redução 90° soldável com bucha de latão	1pc
PVC rígido soldável	
Joelho 90° soldável	1pc
Aparelho	
Vaso Sanitário c/ ca. acoplada	1pc
PVC Acessórios	
Engate flexível sobre cromado com canopla	1pc
PVC misto soldável	
Joelho de redução soldável c/ rosca	1pc
PVC rígido soldável	
Tê 90 soldável	1pc
Aparelho	
Torneira de lavatório	1pc
PVC Acessórios	
Engate flexível plástico	1pc
PVC soldável azul c/ bucha latão	1pc
Tê red 90 sold c/ bucha latão B central	1pc
Metas	
Registro de gaveta c/ canopla cromada	1pc
PVC rígido soldável	
Adapt sold curto chobola-roscas p registro	2pc
PVC rígido soldável	
Joelho de redução 90 soldável	1pc

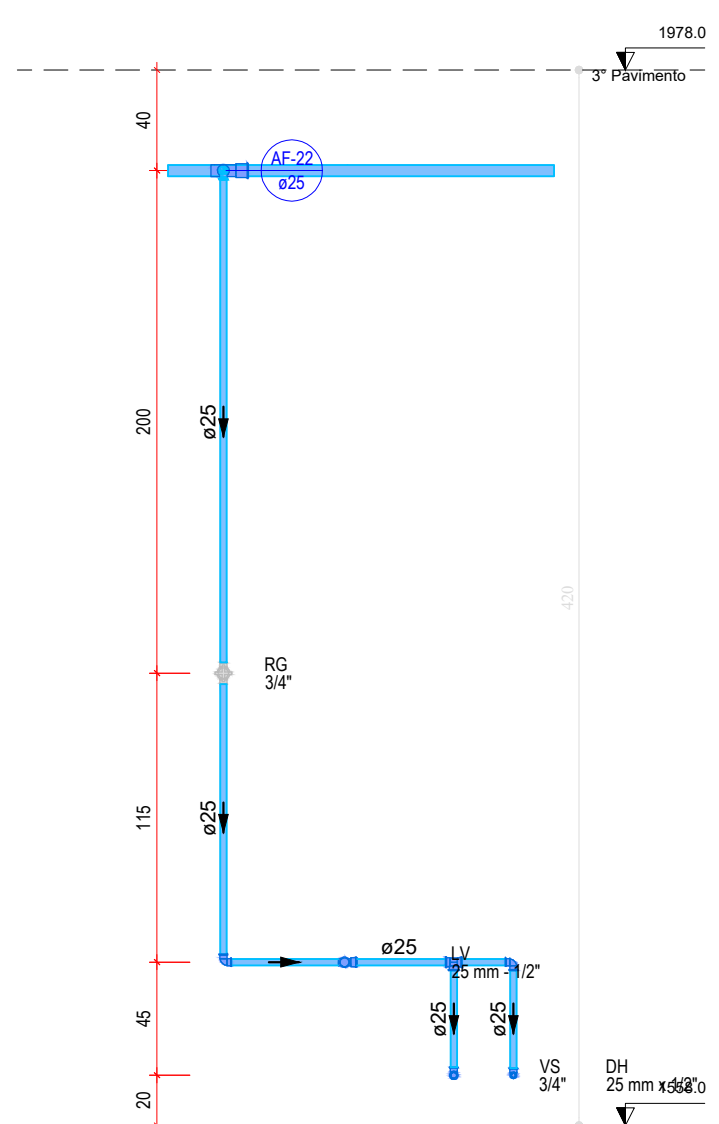


Detalhe HID-174
Escala 1:30

Legenda de peças - 2º Pavimento	
Aparelho	
Torneira de lavatório	1pc
PVC Acessórios	
Engate flexível plástico	1pc
PVC soldável azul c/ bucha latão	1pc
Joelho de redução 90° soldável com bucha de latão	1pc
Aparelho	
Bebedouro	1pc
PVC Acessórios	
Engate flexível plástico	1pc
PVC soldável azul c/ bucha latão	1pc
Joelho de redução 90° soldável com bucha de latão	1pc
PVC rígido soldável	
Joelho 90° soldável	1pc
PVC rígido soldável	
Tê 90 soldável	1pc
Metas	
Registro de gaveta c/ canopla cromada	1pc
PVC rígido soldável	
Adapt sold curto chobola-roscas p registro	2pc
PVC rígido soldável	
Joelho de redução 90 soldável	1pc

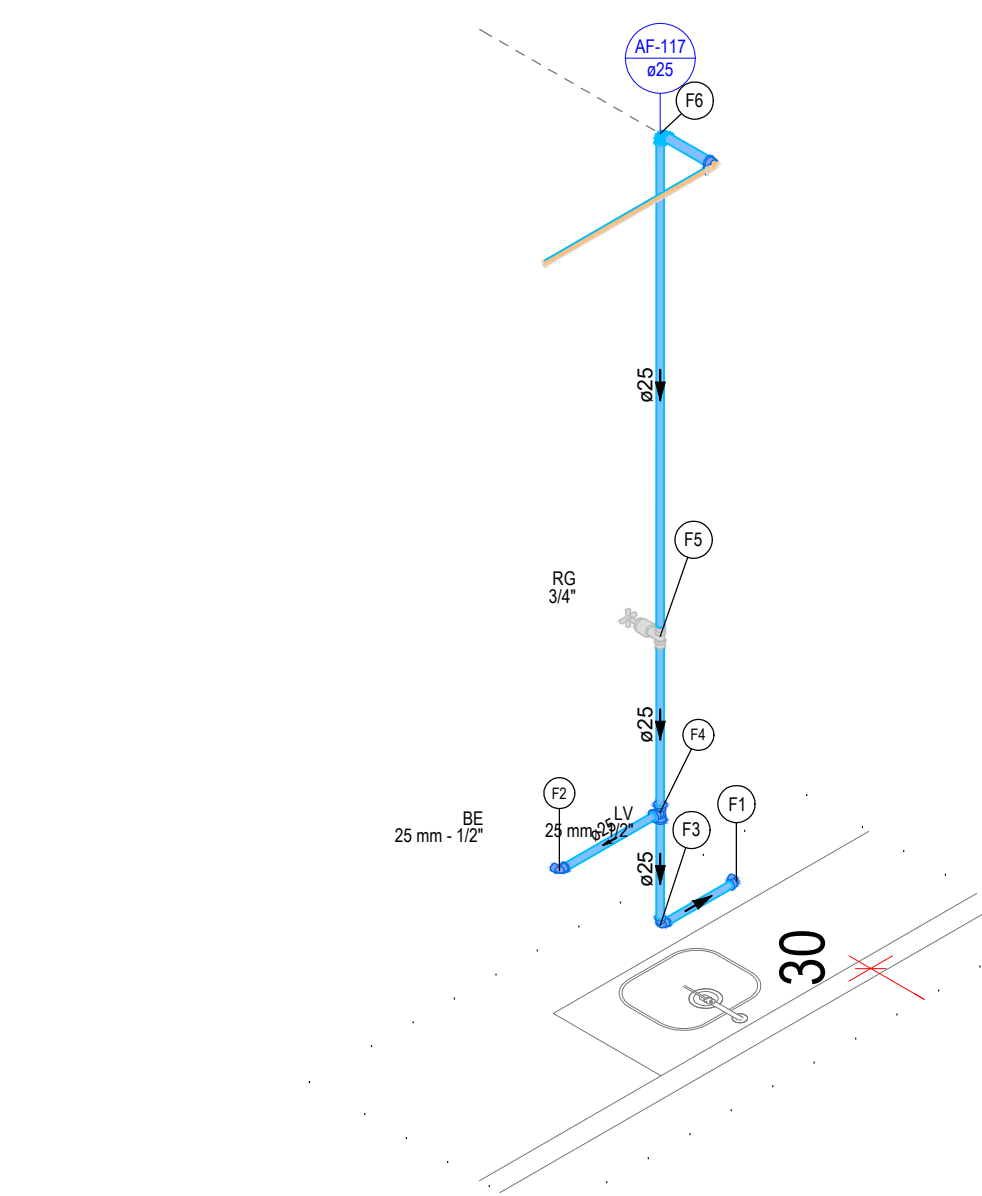

Detalhe HID-175
Escala 1:30

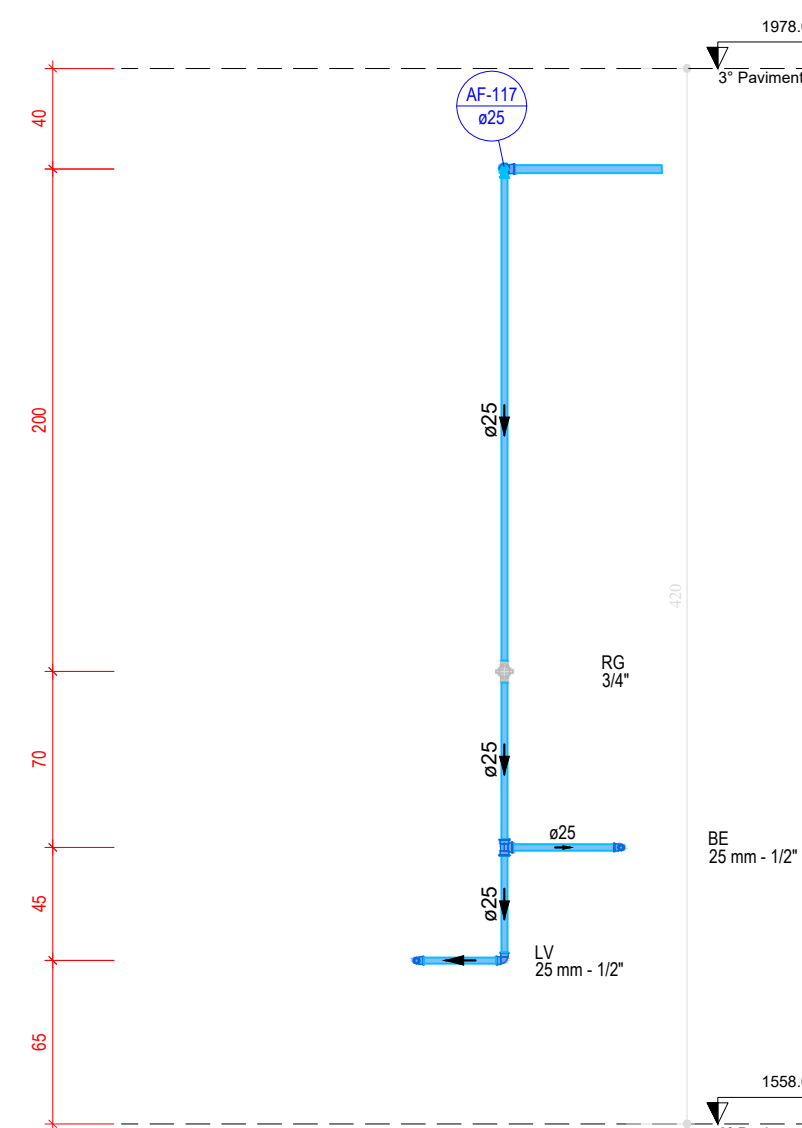

Detalhe HID-176
Escala 1:30

REVISÃO:	DATA:	DESCRIÇÃO:
DATA: OUTUBRO 2022	PRANCHA:	ASSUNTO:
ESCALA: INDICADA	26/34	PROJETO INSTALAÇÕES HIDRÁULICAS



SECRETARIA MUNICIPAL DE SAÚDE E DEFESA CIVIL
PROJETO BÁSICO DE ARQUITETURA PARA CONSTRUÇÃO DE HOSPITAL MUNICIPAL DE URGÊNCIA E EMERGÊNCIA COM ESPECIALIDADES, SITUADO NA RUA SÁ CARVALHO S/ N - VILA IARA - SÃO GONÇALO - RJ

Nº DO PROCESSO:

DESENHO:

AUTOR DO PROJETO ARQUITETÔNICO:

SUBSECRETARIA DE URGÊNCIA E EMERGENCIA

SECRETARIO DE SAÚDE: