




Legenda de peças - 2º Pavimento		
F1	PVC rígido soldável	
	Joelho 90° soldável	1pc
	25 mm	
F2	PVC rígido soldável	
	Registro de pressão c/ canopla cromada	1pc
	3/4"	
F3	Aparelho	
	Chuveiro	1pc
	25mm x 1/2"	
	PVC soldável azul c/ bucha latão	
	Joelho de redução 90° soldável com bucha de latão	1pc
	25 mm - 1/2"	
F4	PVC rígido soldável	
	Tê 90 soldável	1pc
	25 mm	
F5	Metais	
	Registro de gaveta c/ canopla cromada	1pc
	3/4"	
	PVC rígido soldável	
	Adapt solid curto c/bucha-rosca p registro	2pc
	25 mm - 3/4"	
F6	PVC rígido soldável	
	Joelho de redução 90 soldável	1pc
	32 mm - 25 mm	
F7	Aparelho	
	Torneira de lavatório	1pc
	25 mm - 1/2"	
	PVC Acessórios	
	Engate flexível plástico	1pc
	1/2 - 30cm	
	PVC soldável azul c/ bucha latão	
	Joelho de redução 90° soldável com bucha de latão	1pc
	25 mm - 1/2"	
F8	PVC rígido soldável	
	Joelho 90° soldável	1pc
	32 mm	
F9	PVC rígido soldável	
	Tê 90 soldável	1pc
	32 mm	
F10	Aparelho	
	Ducha higiênica	1pc
	25mm x 1/2"	
	PVC soldável azul c/ bucha latão	
	Joelho de redução 90° soldável com bucha de latão	1pc
	25 mm - 1/2"	
F11	Aparelho	
	Visão Sanitário c/ ox. acoplada	1pc
	1/2"	
	PVC Acessórios	
	Engate flexível cobre cromado com canopla	1pc
	1/2 - 30cm	
	PVC macio soldável	
	Tê sold c/ rosca bolta central	1pc
	25 mm - 3/4"	

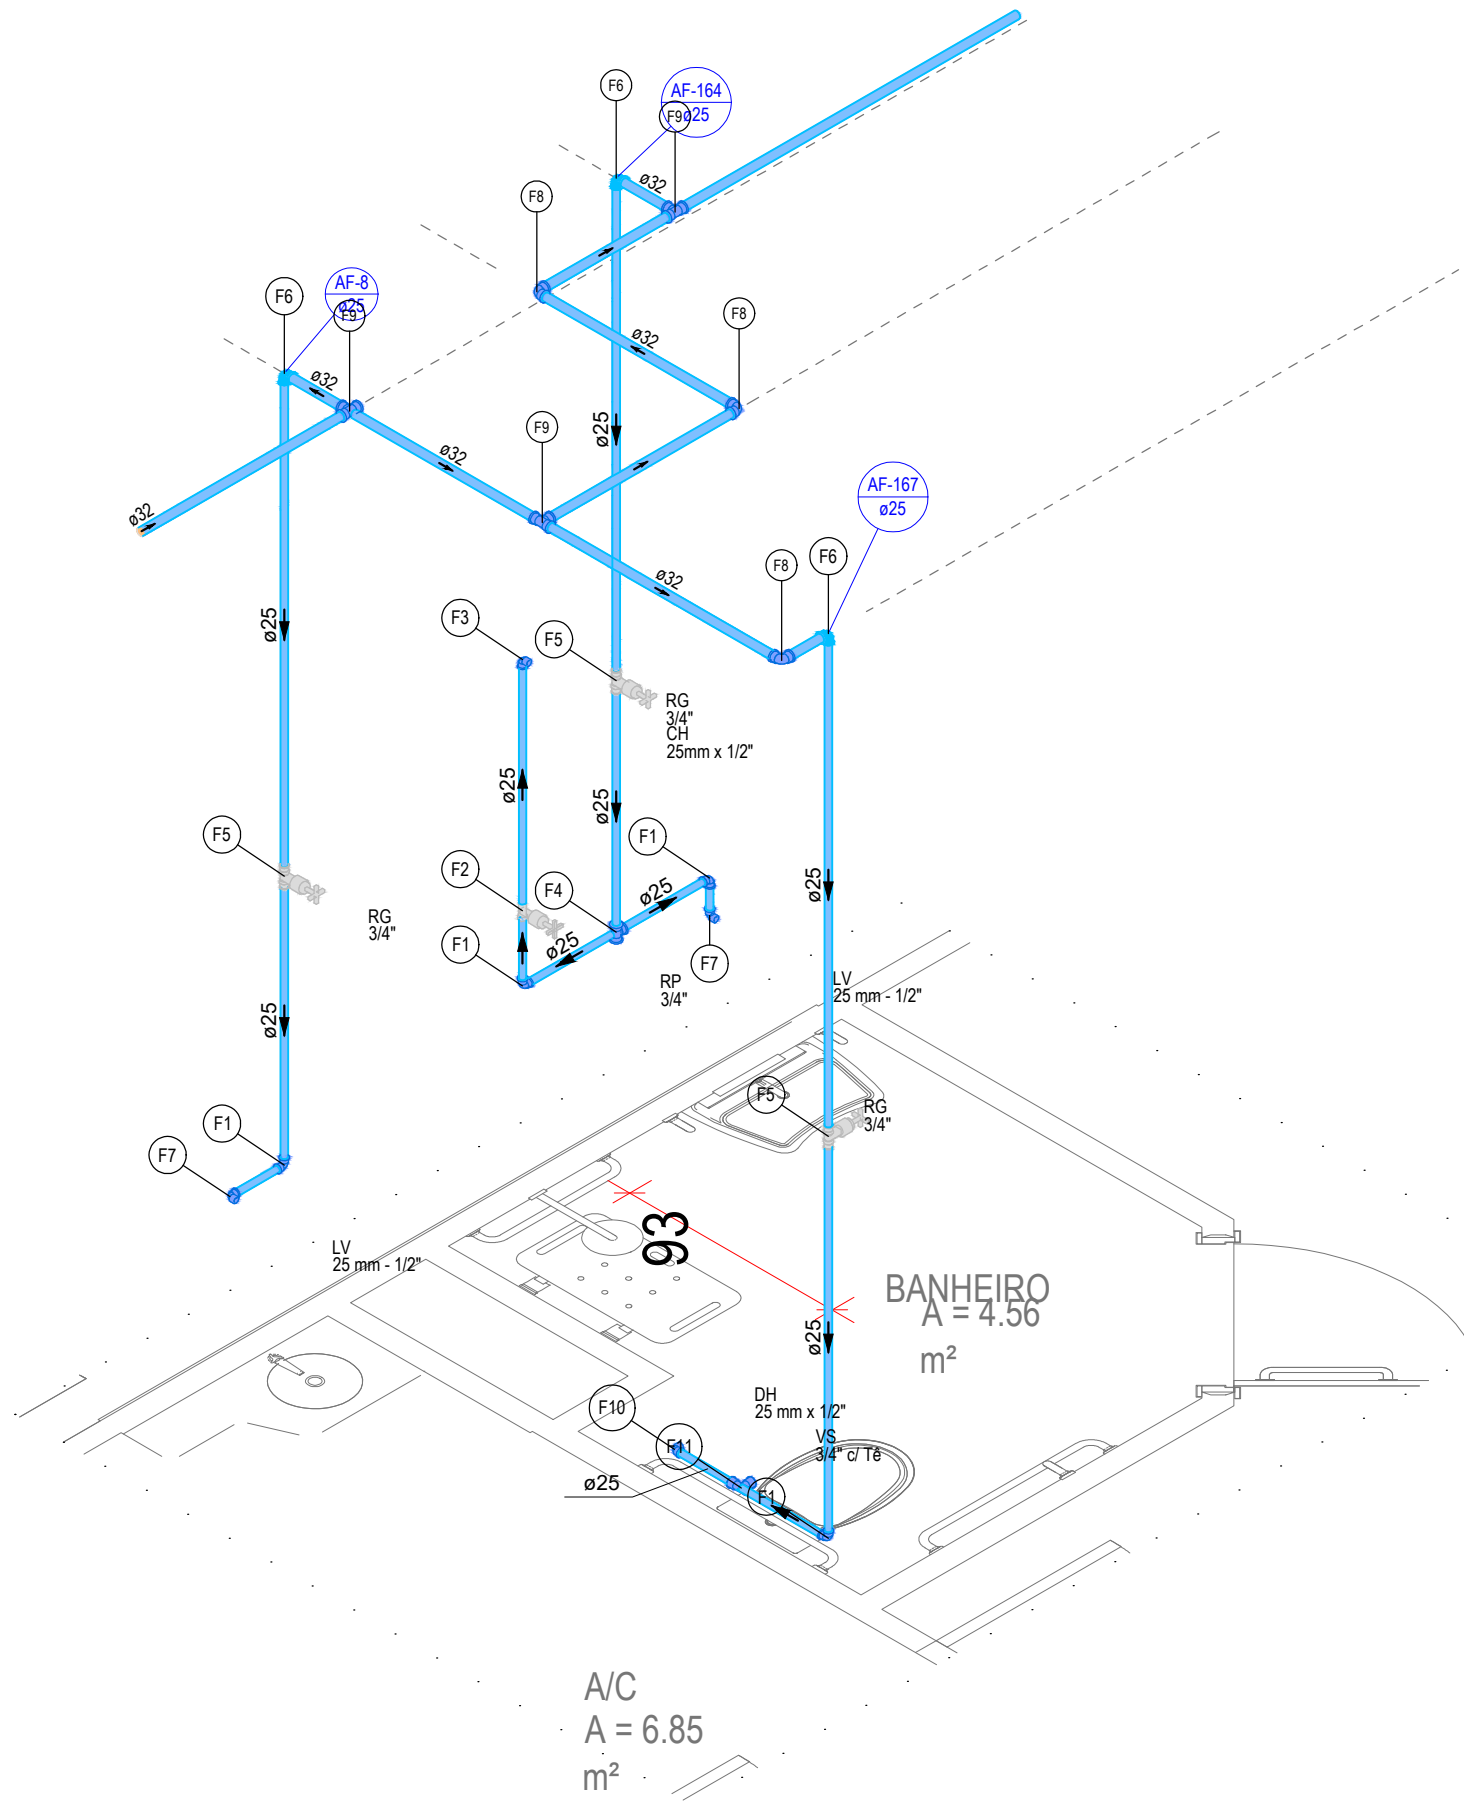


Detalhe HID-177
Escala 1:30

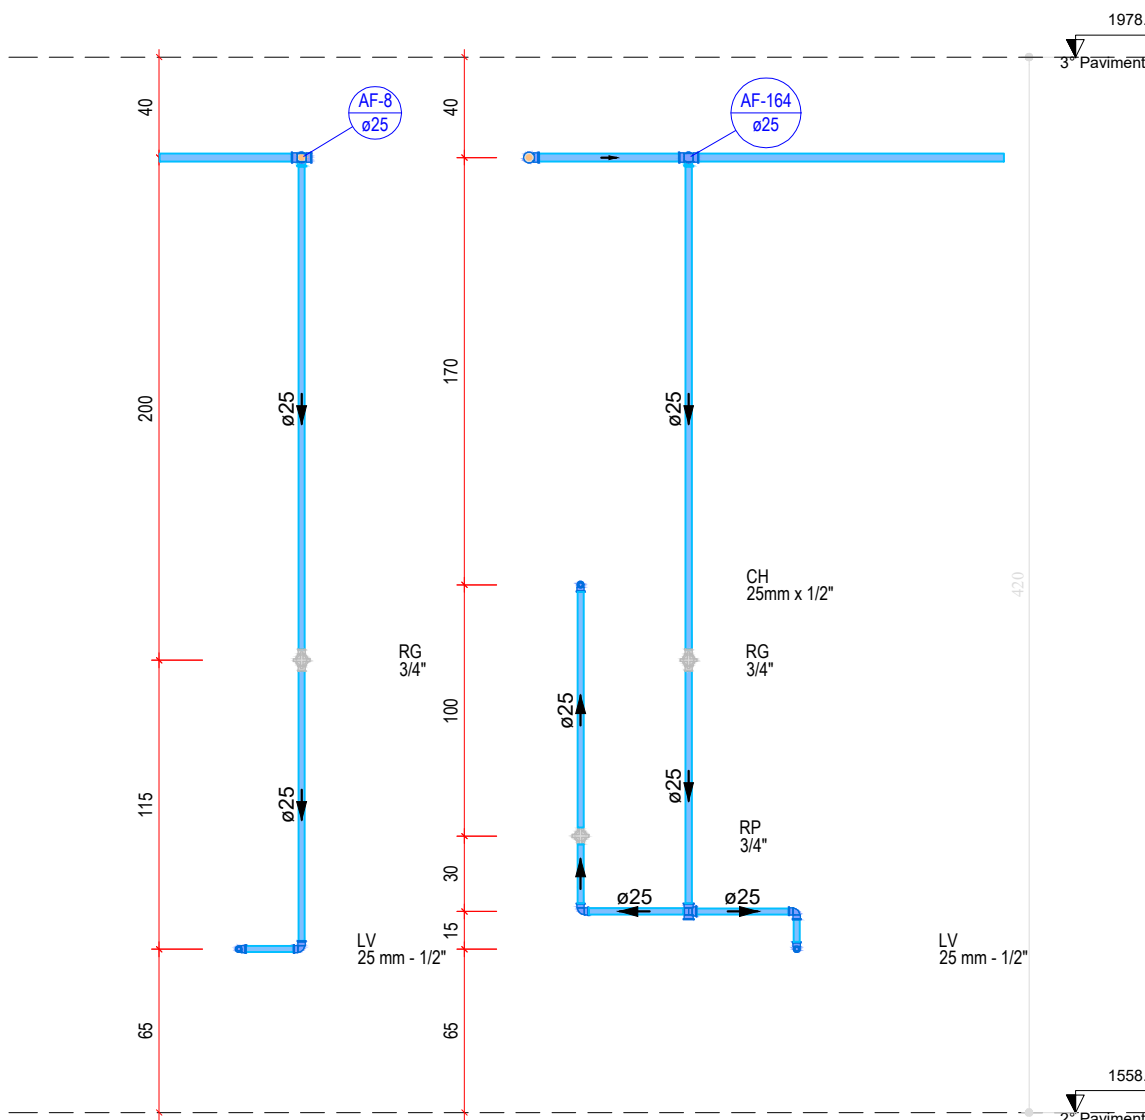


Detalhe HID-178
Escala 1:30

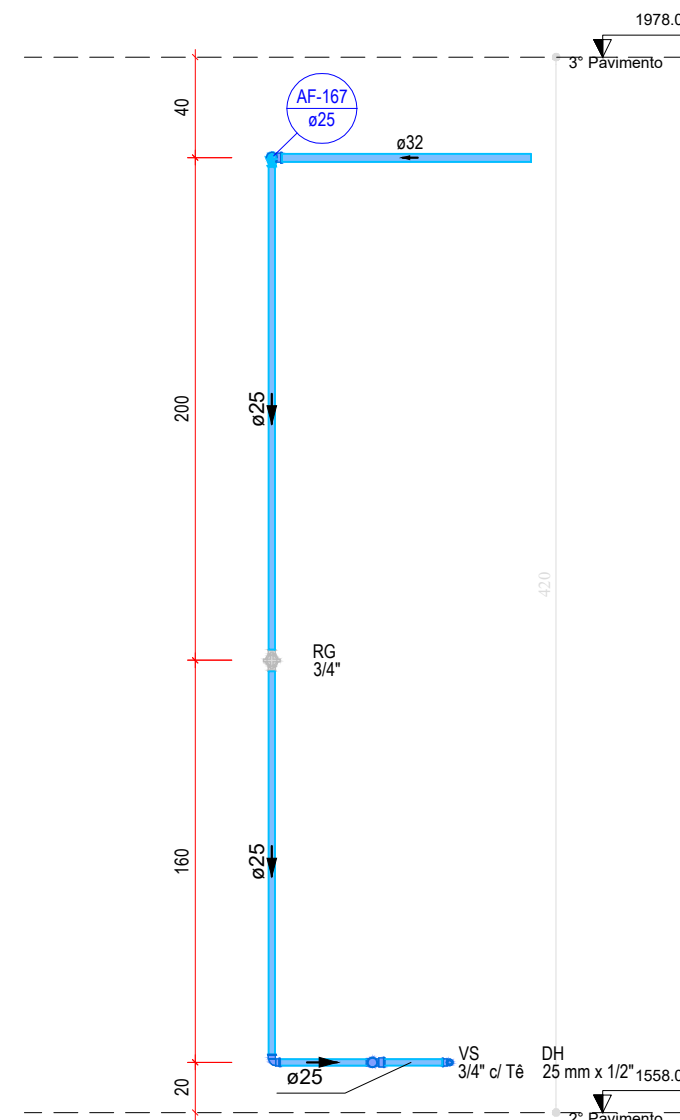

Detalhe HID-179
Escala 1:30

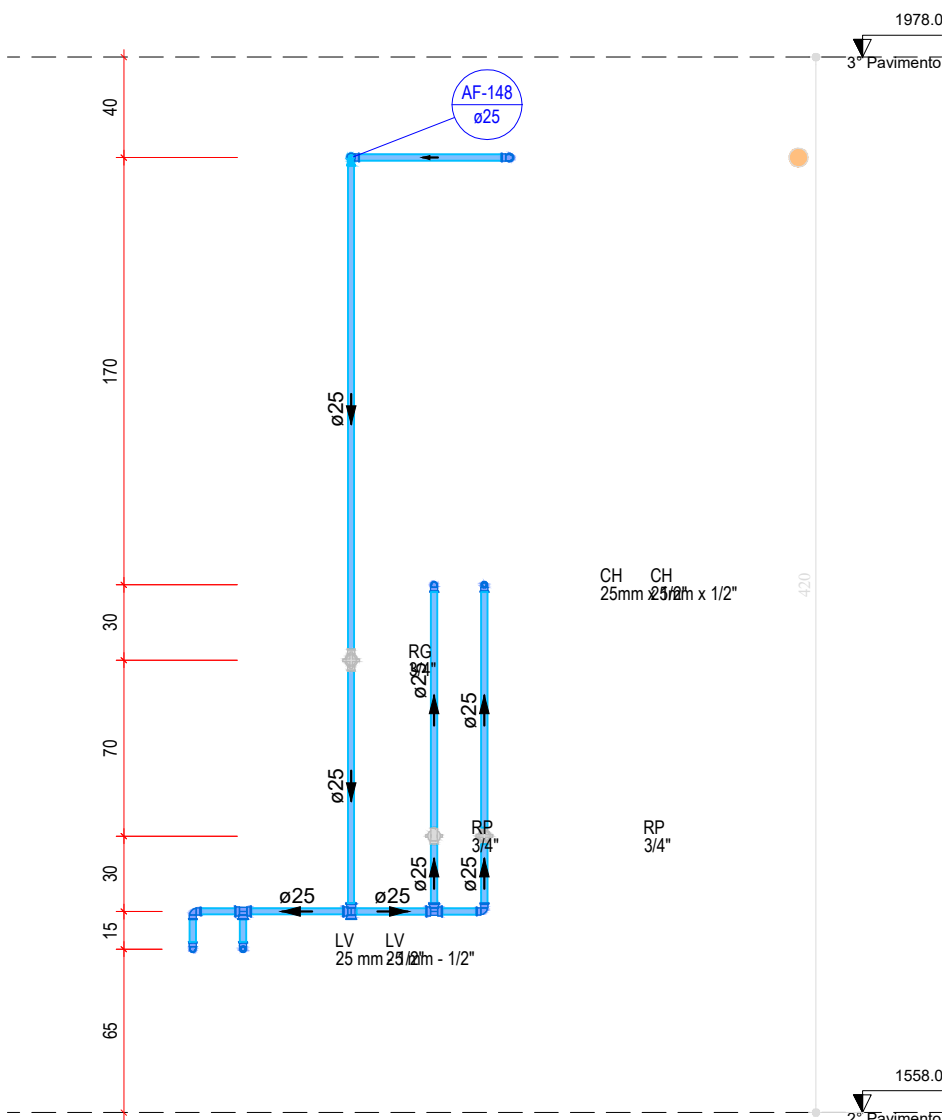


Detalhe HID-180
Escala 1:30

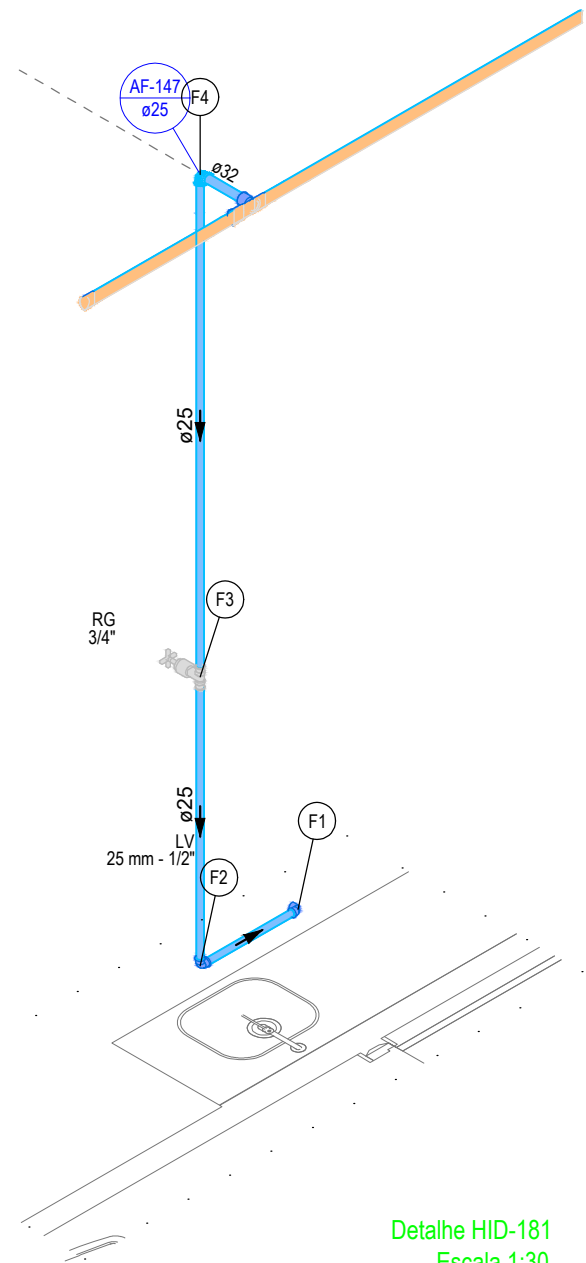

Detalhe HID-181
Escala 1:30

Legenda de peças - 2º Pavimento		
Aparelho		
	Torneira de lavatório	1pc
	25 mm - 1/2"	
F1	PVC Acessórios	
	Engate flexível plástico	1pc
	1/2 - 30cm	
	PVC soldável azul c/ bucha latão	
	Joelho de redução 90° soldável com bucha de latão	1pc
	25 mm - 1/2"	
F2	PVC rígido soldável	
	Joelho 90° soldável	1pc
	25 mm	
F3	Metais	
	Registro de gaveta c/ canopla cromada	1pc
	3/4"	
	PVC rígido soldável	
	Adapt solid curto c/bucha-rosca p registro	2pc
	25 mm - 3/4"	
F4	PVC rígido soldável	
	Joelho de redução 90 soldável	1pc
	32 mm - 25 mm	

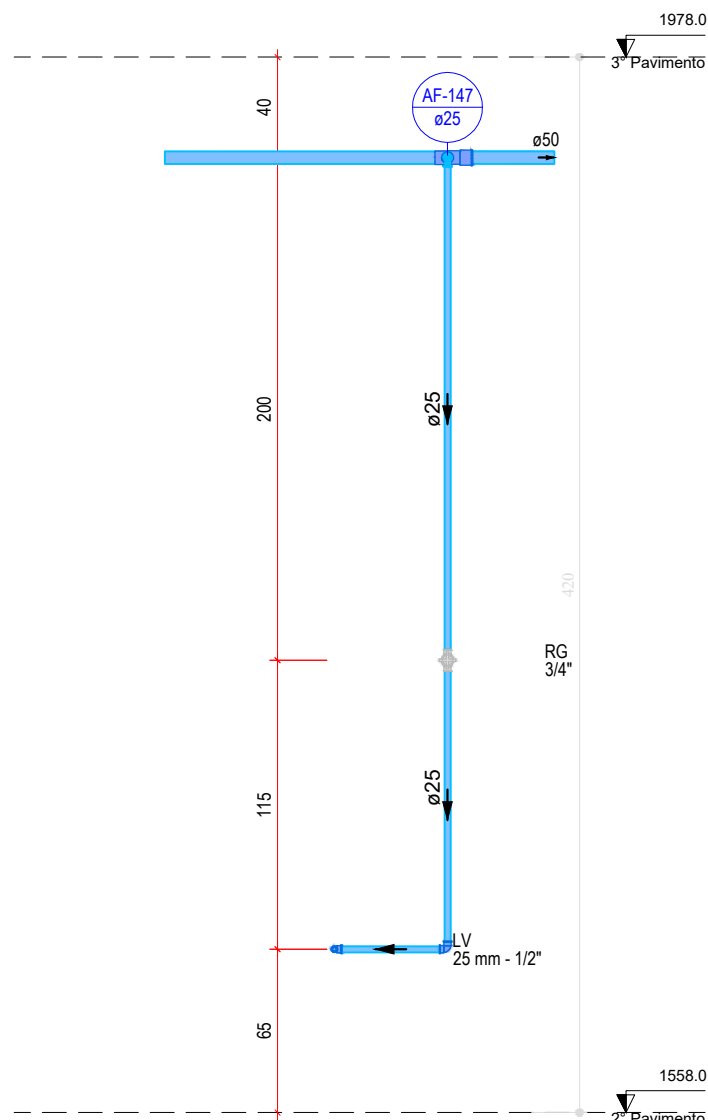

Detalhe HID-182
Escala 1:30

REVISÃO:	DATA:	DESCRIÇÃO:
DATA: OUTUBRO 2022	PRANCHA:	ASSUNTO:
ESCALA: INDICADA	27/34	PROJETO INSTALAÇÕES HIDRÁULICAS



SECRETARIA MUNICIPAL DE SAÚDE E DEFESA CIVIL
PROJETO BÁSICO DE ARQUITETURA PARA CONSTRUÇÃO DE HOSPITAL
MUNICIPAL DE URGÊNCIA E EMERGÊNCIA COM ESPECIALIDADES, SITUADO
NA RUA SÁ CARVALHO S/ N - VILA IARA - SÃO GONÇALO - RJ

Nº DO PROCESSO:

DESENHO:

AUTOR DO PROJETO ARQUITETÔNICO:

SUBSECRETARIA DE URGÊNCIA E EMERGENCIA

SECRETARIO DE SAÚDE: