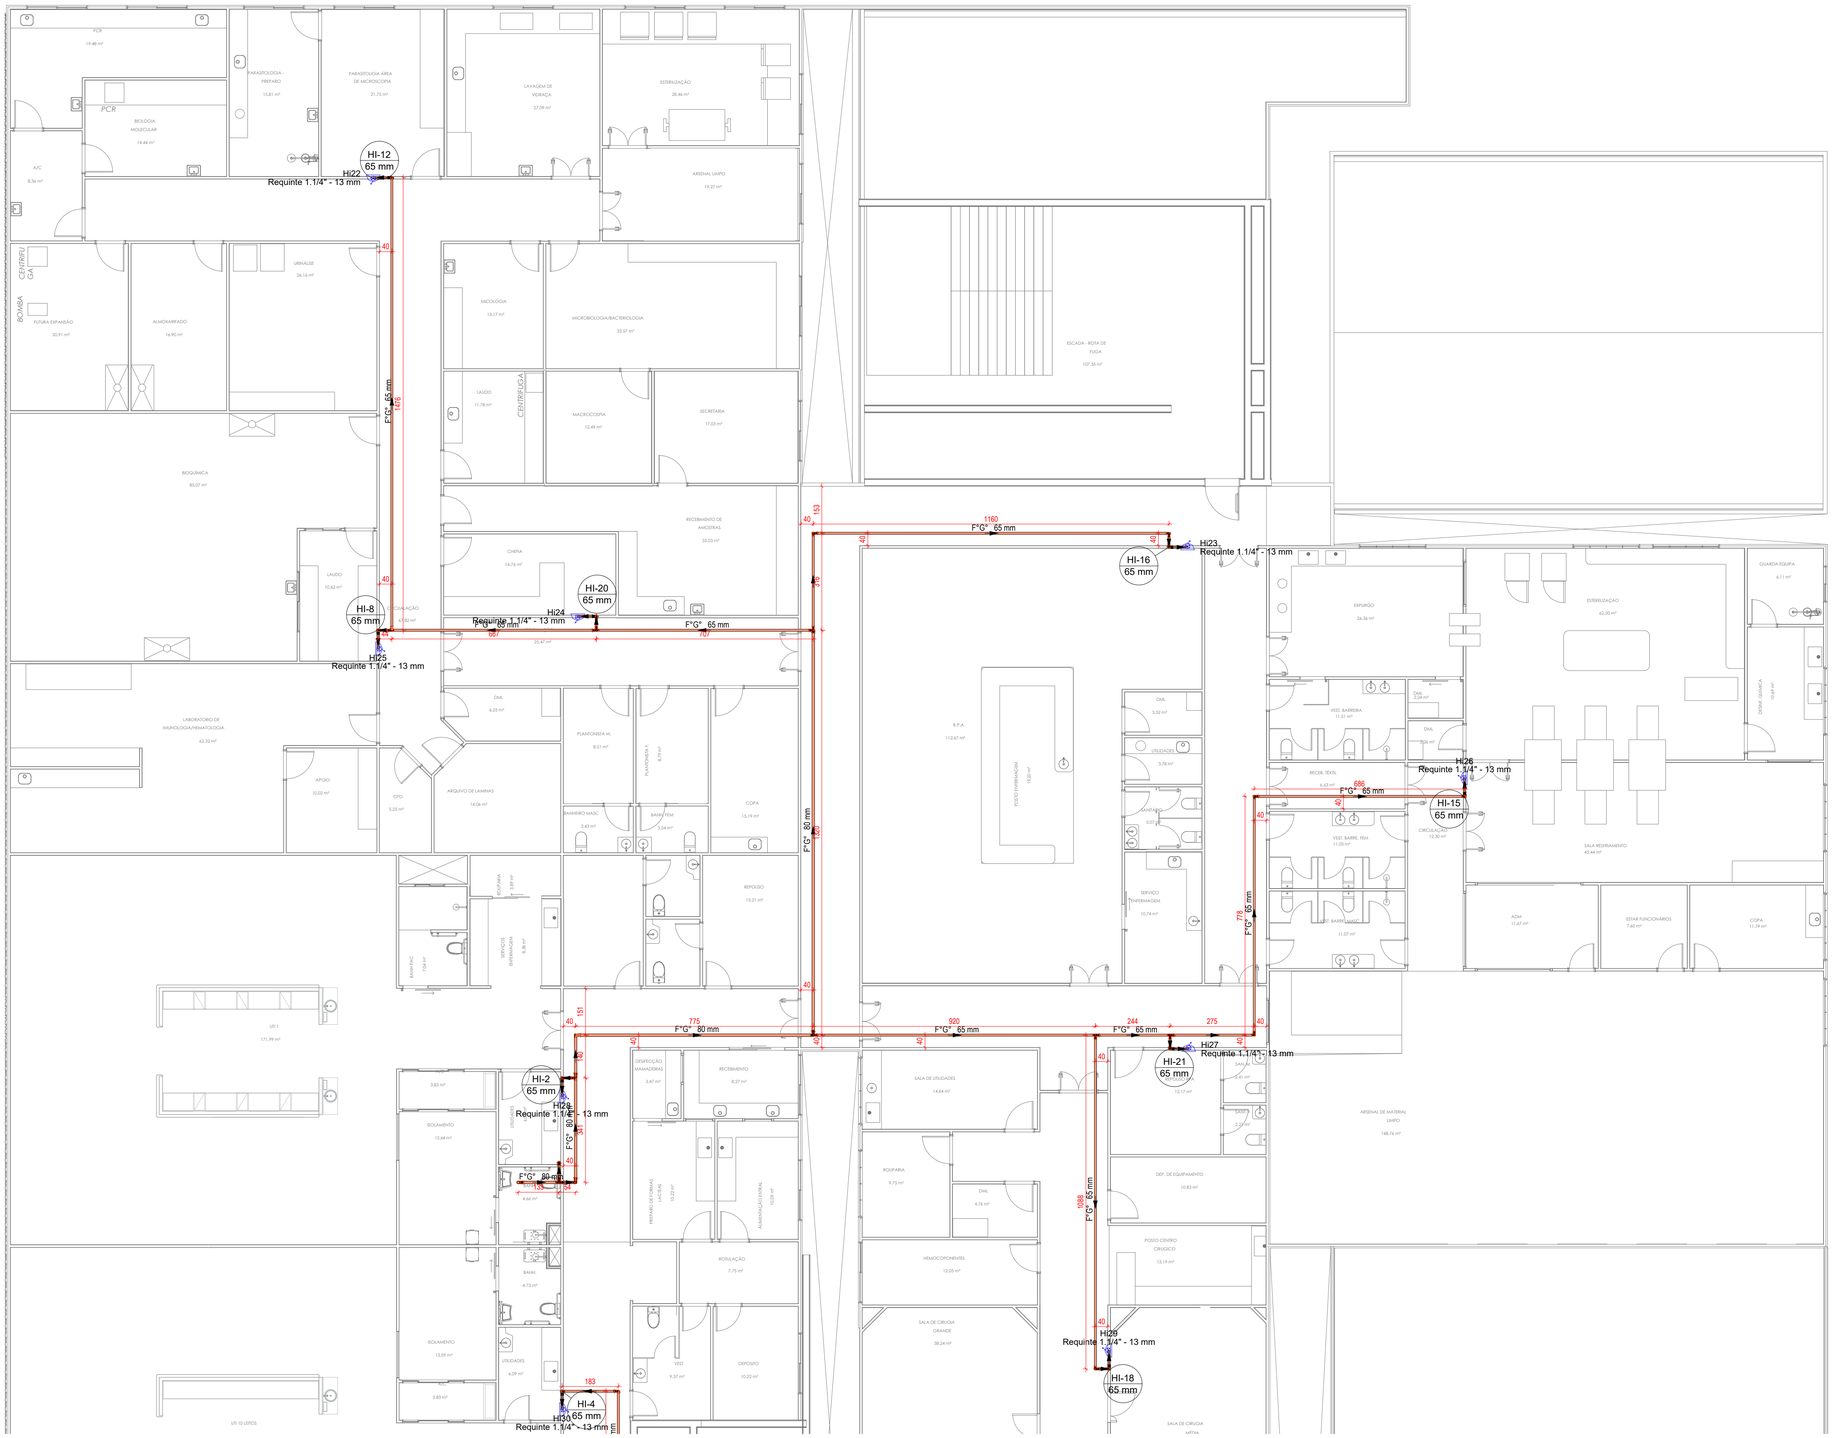
HI-12
65 mm
Hi22
Requinte 1.1/4" - 13 mm
HI-8
65 mm
HI-20
65 mm
Hi24
Requinte 1.1/4" - 13 mm
Hi25
Requinte 1.1/4" - 13 mm
HI-16
65 mm
Hi23
Requinte 1.1/4" - 13 mm
HI-15
65 mm
Hi26
Requinte 1.1/4" - 13 mm
HI-21
65 mm
Hi27
Requinte 1.1/4" - 13 mm
HI-2
65 mm
Hi28
Requinte 1.1/4" - 13 mm
HI-4
65 mm
Hi30
Requinte 1.1/4" - 13 mm
HI-18
65 mm
Hi29
Requinte 1.1/4" - 13 mm
F°G° 65 mm
F°G° 80 mm
PCR
BIOLOGIA MOLECULAR
PARASITOLOGIA - PREPARO
PARASITOLOGIA ÁREA DE MICROSCOPIA
LAVAGEM DE VIDRAÇA
ESTERILIZAÇÃO
ARSENAL LIMPO
A/C
CENTRIFUGA
BOMBA
URINÁLISE
FUTURA EXPANSÃO
ALMOXARIFADO
MICOLOGIA
MICROBIOLOGIA/BACTERIOLOGIA
ESCADA - ROTA DE FUGA
LAUDO
CENTRIFUGA
MACROSCOPIA
SECRETARIA
BIOQUÍMICA
RECEBIMENTO DE AMOSTRAS
CHEFIA
LAUDO
CIRCULAÇÃO
LABORATORIO DE IMUNOLOGIA/HEMATOLOGIA
APOIO
DML
CPD
ARQUIVO DE LAMINAS
PLANTONISTA M.
PLANTONISTA F.
BANHEIRO MASC.
BANH. FEM.
COPA
REPOUSO
R.P.A
POSTO ENFERMAGEM
DML
UTILIDADES
VESTIÁRIO
SERVIÇO ENFERMAGEM
EXPURGO
VEST. BARREIRA
RECEB. ÍTENS
VEST. BARREIRA
VEST. BARREIRA
GUARDA-EQUIPA
DEPÓS. QUÍMICOS
ESTERILIZAÇÃO
SALA REFRAMENTO
ADM.
ESTAR FUNCIONÁRIOS
COPA
SERVIÇO ENFERMAGEM
MAN.PAC.
ROUPARIA
UTI 1
UTI 10 LEITOS
ISOLAMENTO
DESINFECÇÃO INSTRUMENTAIS
RECEBIMENTO
ROUPARIA
SALA DE UTILIDADES
SALA DE CIRURGIA GRANDE
SALA DE CIRURGIA MÉDIA
HEMOCOMPONENTES
POSTO CENTRO CIRÚRGICO
DEPT. DE EQUIPAMENTO
ARSENAL DE MATERIAL LIMPO
PREPARO DE FORMAS LÁCTEAS
ALIMENTAÇÃO ENTERAL
ROUPARIA
DEPÓSITO
VEST.
BANH.
ROUPARIA
SALA DE CIRURGIA MÉDIA
SALA DE CIRURGIA GRANDE
SALA DE CIRURGIA MÉDIA
SALA DE RECUPERAÇÃO
DML
UTILIDADES
VESTIÁRIO
BANH. FEM.
BANH. MASC.
COPA
REPOUSO
SERVIÇO ENFERMAGEM
ROUPARIA
DML
DML
DML