


- NOTAS:
1. DISTÂNCIA ENTRE AS ESTACAS DE 20m;
  2. DIMENSÕES E ELEVÇÕES EM METROS, EXCETO ONDE INDICADO;
  3. UTILIZAR TUBOS PA-2 NOS RAMAIS DE RALO;
  4. UTILIZAR TUBOS PA-1 NA REDE, EXCETO ONDE INDICADO;

- LEGENDA:
- BORDO DE PISTA
  - MEIO-FIO PROJETADO
  - ▬ PISTA PROJETADA
  - PV – POÇO DE VISITA
  - POÇO DE VISITA EXISTENTE
  - - - REDE PROJETADA
  - REDE EXISTENTE
  - RALO
  - ) BOCA

0	10/06/2022	EMIÇÃO INICIAL	
REV	DATA		DESCRIÇÃO
PREFEITURA MUNICIPAL DE SÃO GONÇALO			
BAIRRO CRUZEIRO DO SUL RUA OSCARINO MACIEL E ATALIBA LEPAGE PAVIMENTAÇÃO E DRENAGEM PROJETO BÁSICO DE DRENAGEM			PIRANHA Nº 01/01
PLANTA BAIXA			DATA 10/06/2022
ESC.: 1:1000	Nº DESENHO: D-CRUZEIRO DO SUL-PB-PLANTA-001		REV. 0

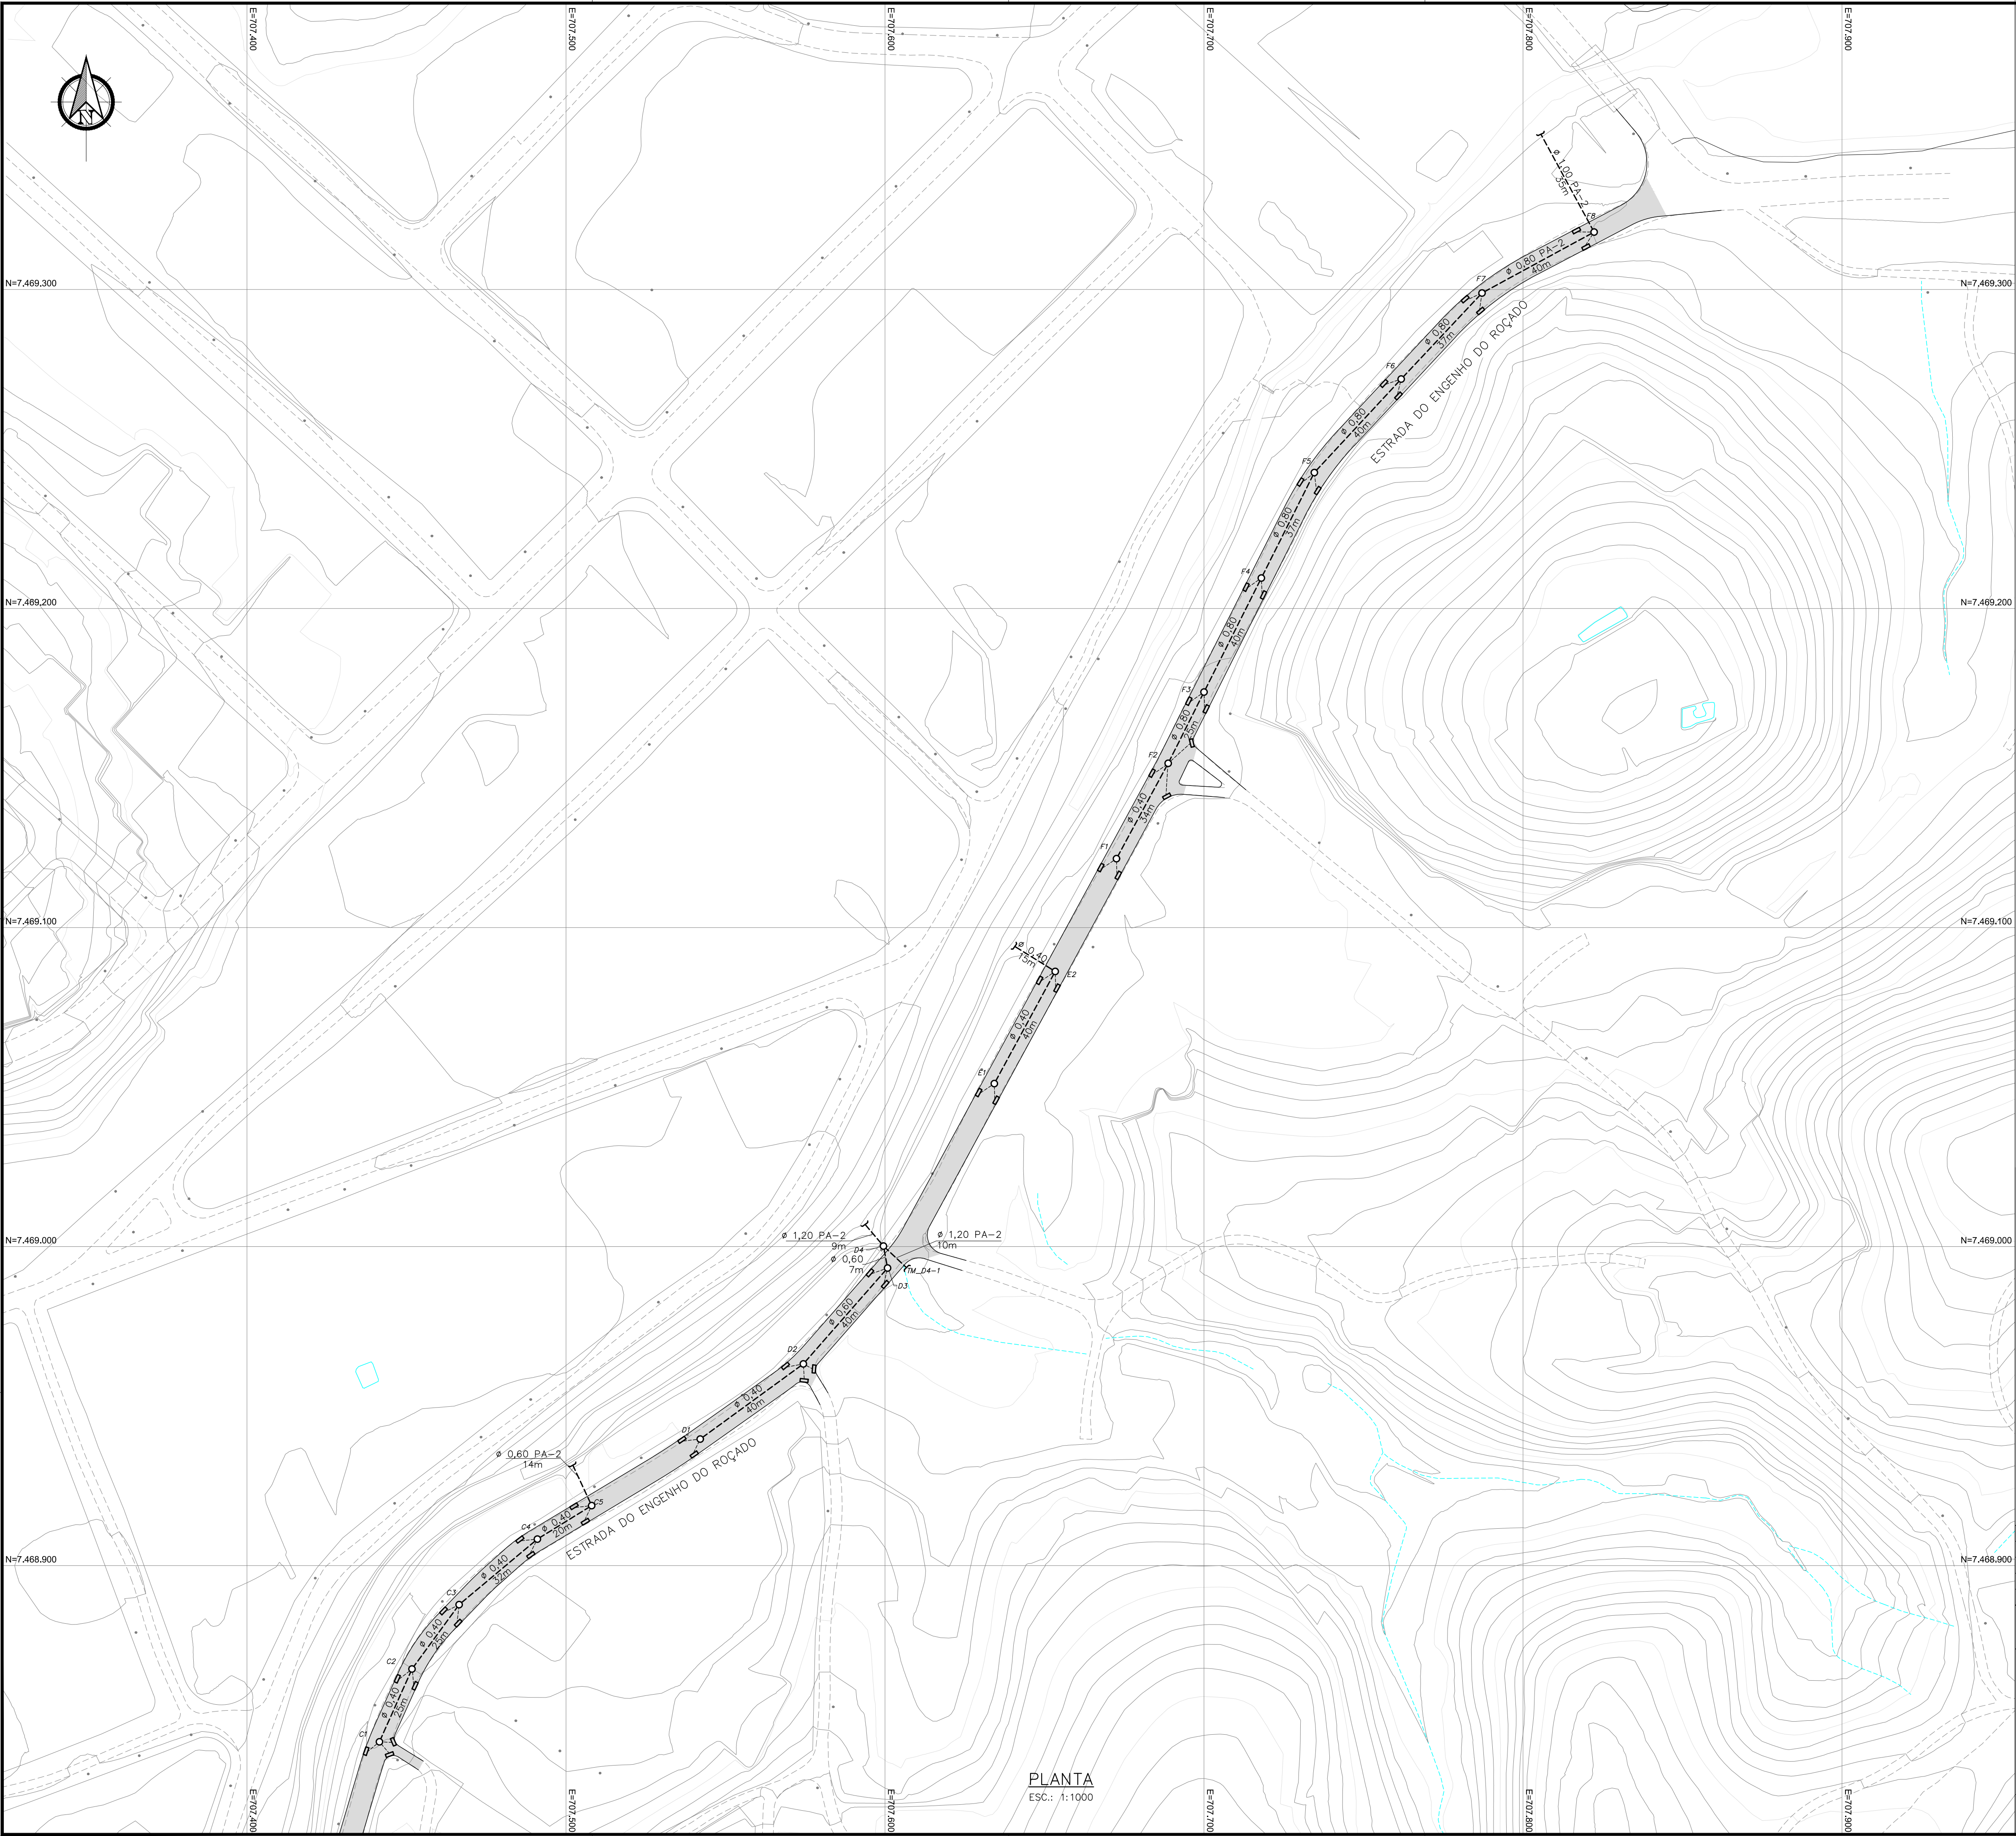




- NOTAS:
1. DISTÂNCIA ENTRE AS ESTACAS DE 20m;
  2. DIMENSÕES E ELEVÇÕES EM METROS, EXCETO ONDE INDICADO;
  3. UTILIZAR TUBOS PA-2 NOS RAMAIS DE RALO;
  4. UTILIZAR TUBOS PA-1 NA REDE, EXCETO ONDE INDICADO;
  5. GALERIA RETANGULAR: AS JUNTAS DE ENCAIXE DAS PEÇAS DEVERÃO RECEBER UMA FAIXA DE 1M DE LARGURA DE MANTA GEOTÊXTIL NÃO TECIDO DE POLIÉSTER.

- LEGENDA:
- BORDO DE PISTA
  - MEIO-FIO PROJETADO
  - PISTA PROJETADA
  - PV – POÇO DE VISITA
  - POÇO DE VISITA EXISTENTE
  - - - REDE PROJETADA
  - RALO
  - ] BOCA

ARTICULAÇÃO:

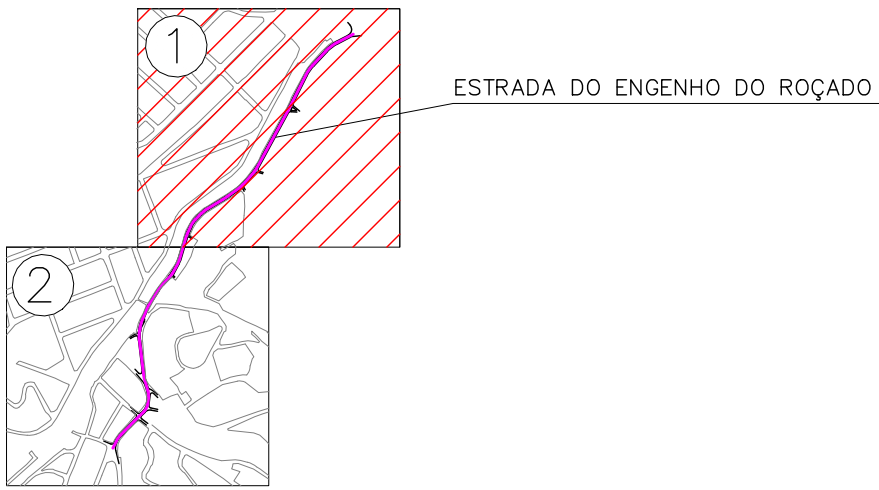

1	12/05/2023	ALTERAÇÃO NA LARGURA DA PISTA (L=7,00m) CONFORME O PROJETO GEOMÉTRICO	
0	10/06/2022	EMIÇÃO INICIAL	
REV	DATA	DESCRIÇÃO	
PREFEITURA MUNICIPAL DE SÃO GONÇALO			
BAIRRO ENGENHO DO ROÇADO ESTRADA DO ENGENHO DO ROÇADO PAVIMENTAÇÃO E DRENAGEM PROJETO BÁSICO DE DRENAGEM			PRANCHAS N° 01/02
PLANTA BAIXA			DATA 10/06/2022
ESC.: 1:1000	N° DESENHO: D-ENGENHO DO ROÇADO-PB-PLANTA-001	REV. 1	






- NOTAS:
- DISTÂNCIA ENTRE AS ESTACAS DE 20m;
  - DIMENSÕES E ELEVAÇÕES EM METROS, EXCETO ONDE INDICADO;
  - UTILIZAR TUBOS PA-2 NOS RAMAIS DE RALO;
  - UTILIZAR TUBOS PA-1 NA REDE, EXCETO ONDE INDICADO;
  - GALERIA RETANGULAR: AS JUNTAS DE ENCAIXE DAS PEÇAS DEVERÃO RECEBER UMA FAIXA DE 1M DE LARGURA DE MANTA GEOTÊXTIL NÃO TECIDO DE POLIÉSTER.


- LEGENDA:
- BORDO DE PISTA
  - MEIO-FIO PROJETADO
  - PISTA PROJETADA
  - PV – POÇO DE VISITA
  - POÇO DE VISITA EXISTENTE
  - REDE PROJETADA
  - RALO
  - BOCA

ARTICULAÇÃO:

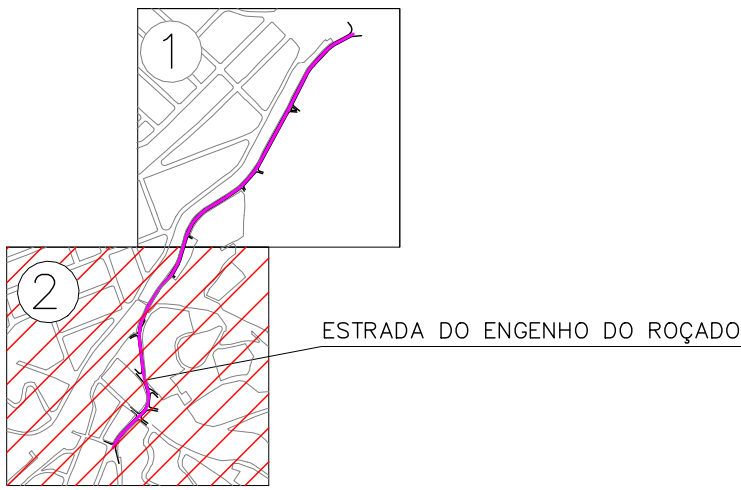


1	12/05/2023	ALTERAÇÃO NA LARGURA DA PISTA (L=7,00m) CONFORME O PROJETO GEOMÉTRICO	
0	10/06/2022	EMIÇÃO INICIAL	
REV	DATA	DESCRIÇÃO	
PREFEITURA MUNICIPAL DE SÃO GONÇALO			
BAIRRO ENGENHO DO ROÇADO ESTRADA DO ENGENHO DO ROÇADO PAVIMENTAÇÃO E DRENAGEM PROJETO BÁSICO DE DRENAGEM			PRANCHAS Nº 02/02
PLANTA BAIXA			DATA 10/06/2022
ESC.: 1:1000	Nº DESENHO: D-ENGENHO DO ROÇADO-PB-PLANTA-002	REV. 1	



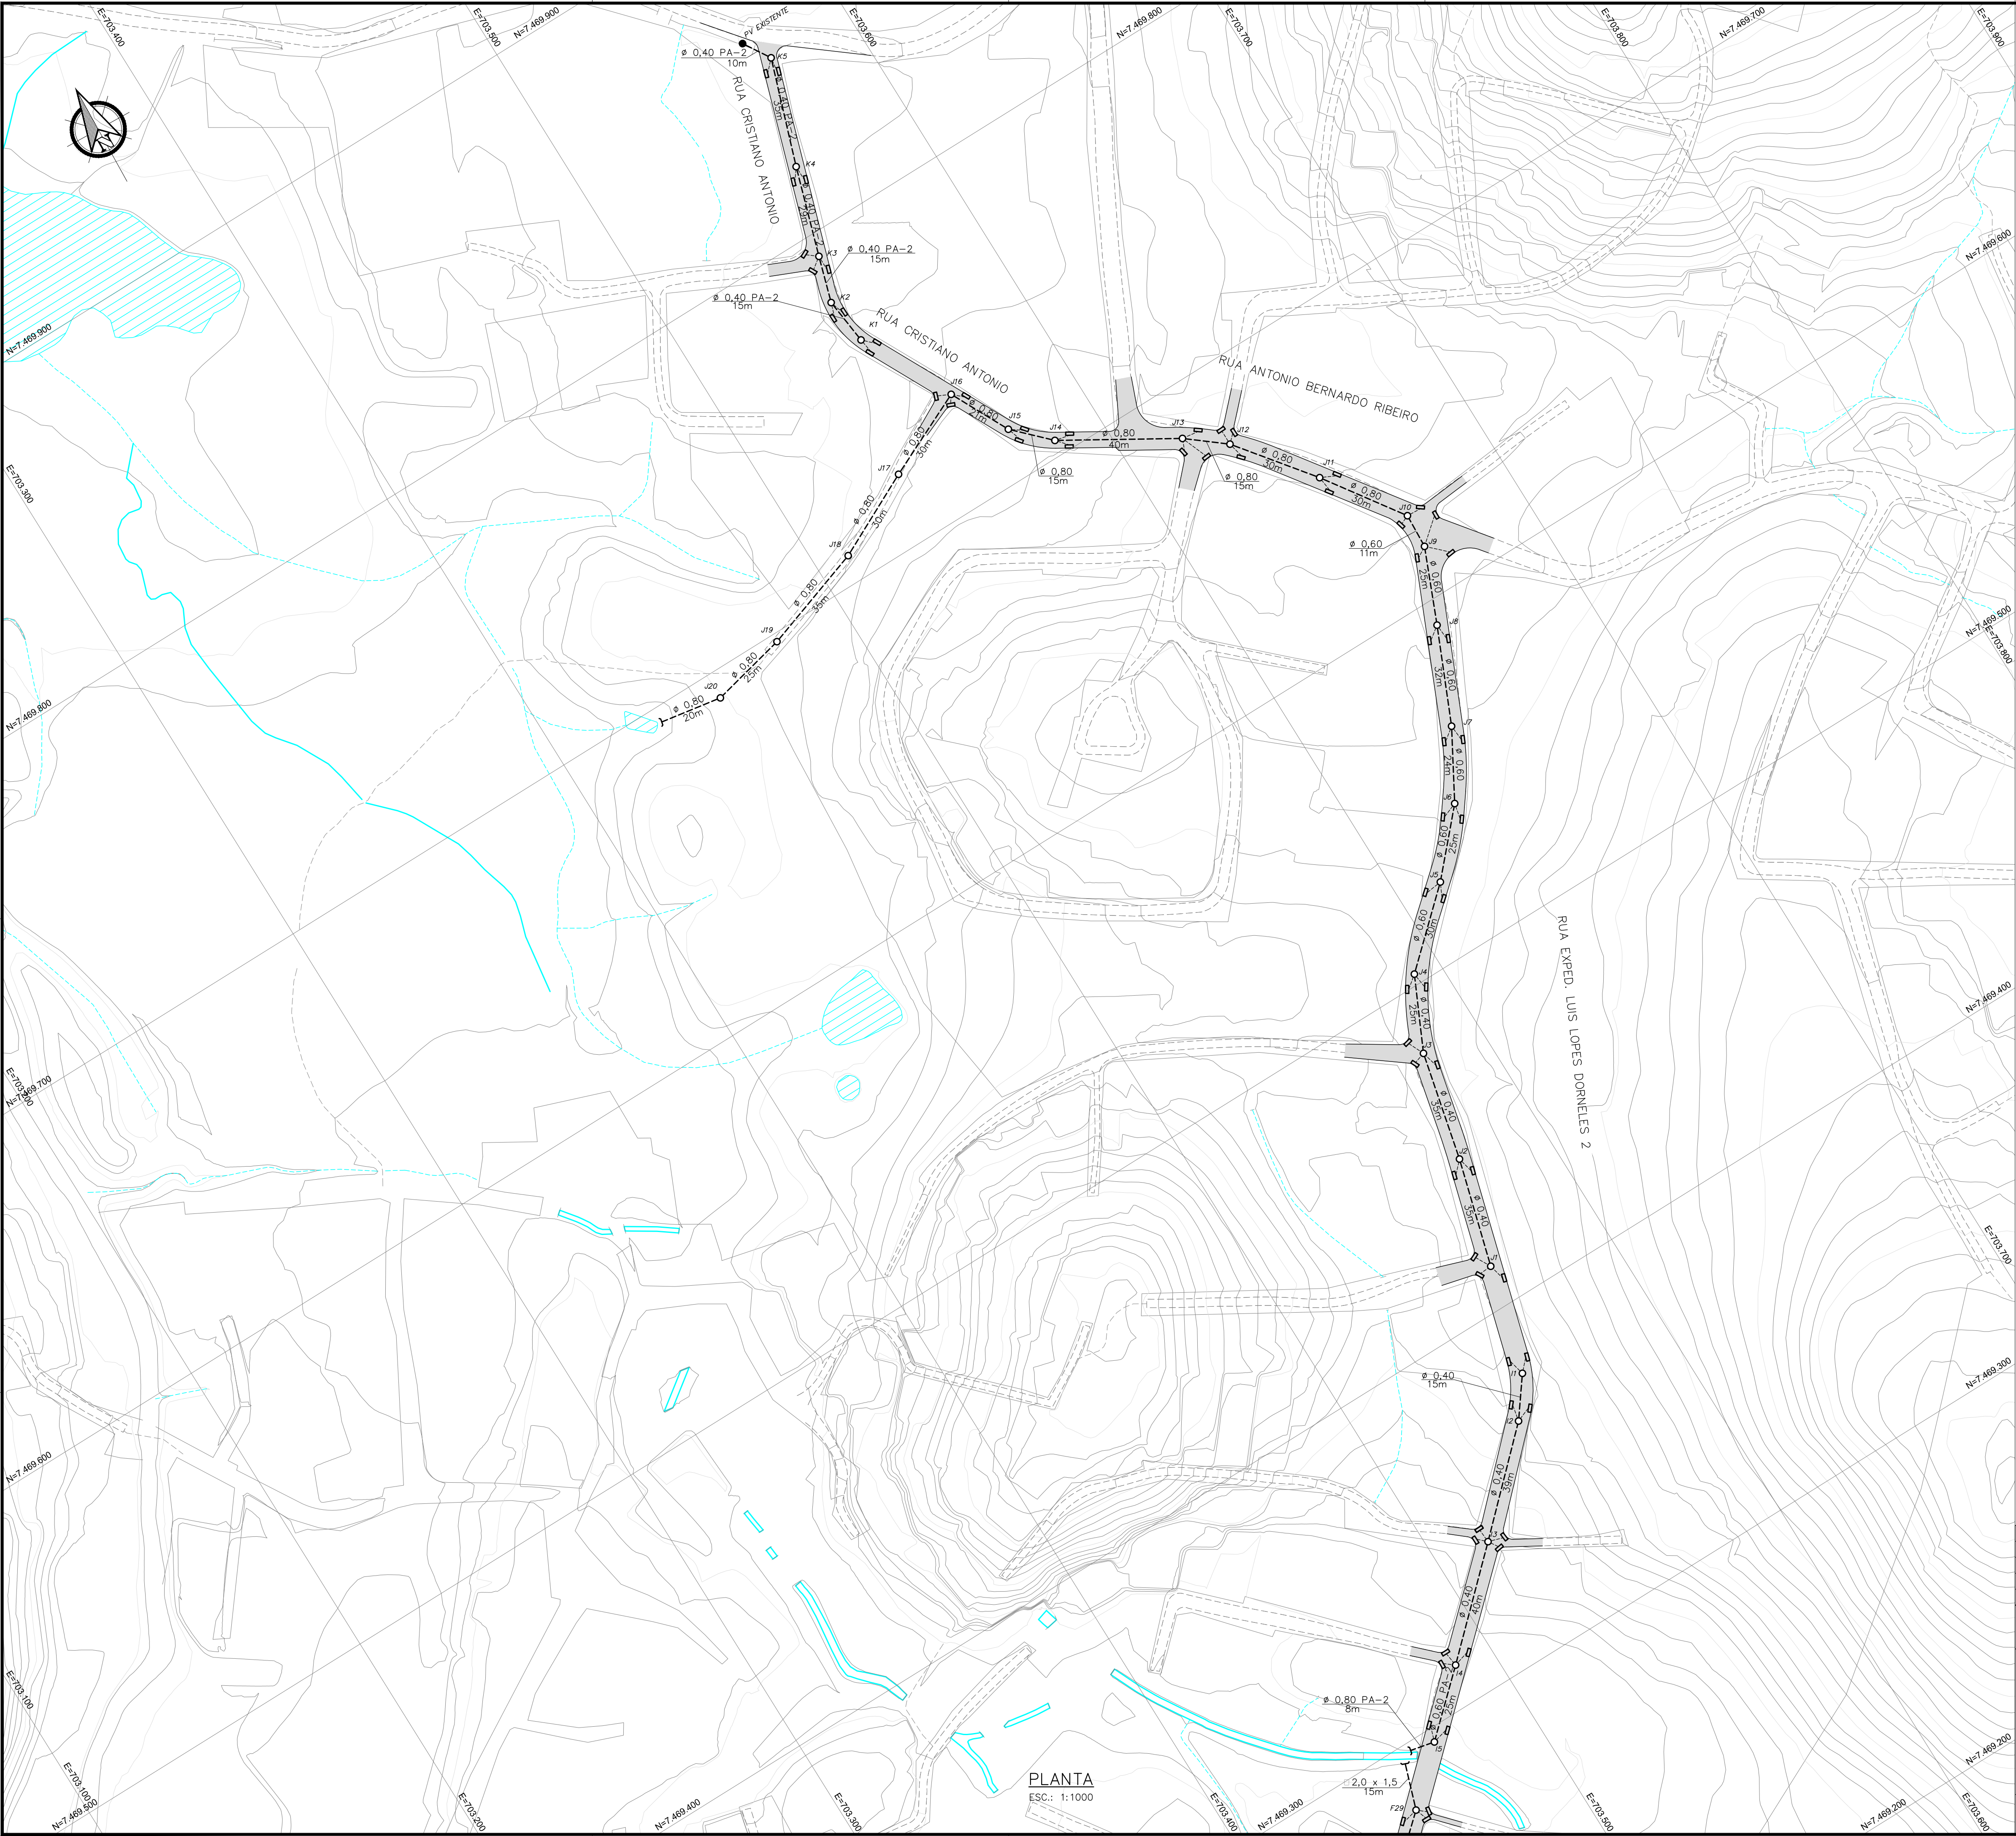


- NOTAS:
1. DISTÂNCIA ENTRE AS ESTACAS DE 20m;
  2. DIMENSÕES E ELEVAÇÕES EM METROS, EXCETO ONDE INDICADO;
  3. UTILIZAR TUBOS PA-2 NOS RAMAIS DE RALO;
  4. UTILIZAR TUBOS PA-1 NA REDE, EXCETO ONDE INDICADO;
  5. GALERIA RETANGULAR: AS JUNTAS DE ENCAIXE DAS PEÇAS DEVERÃO RECEBER UMA FAIXA DE 1M DE LARGURA DE MANTA GEOTÊXTIL NÃO TECIDO DE POLIÊSTER.

- LEGENDA:
- BORDO DE PISTA
  - MEIO-FIO PROJETADO
  - PISTA PROJETADA
  - PV – POÇO DE VISITA
  - POÇO DE VISITA EXISTENTE
  - REDE PROJETADA
  - RALO
  - BOCA

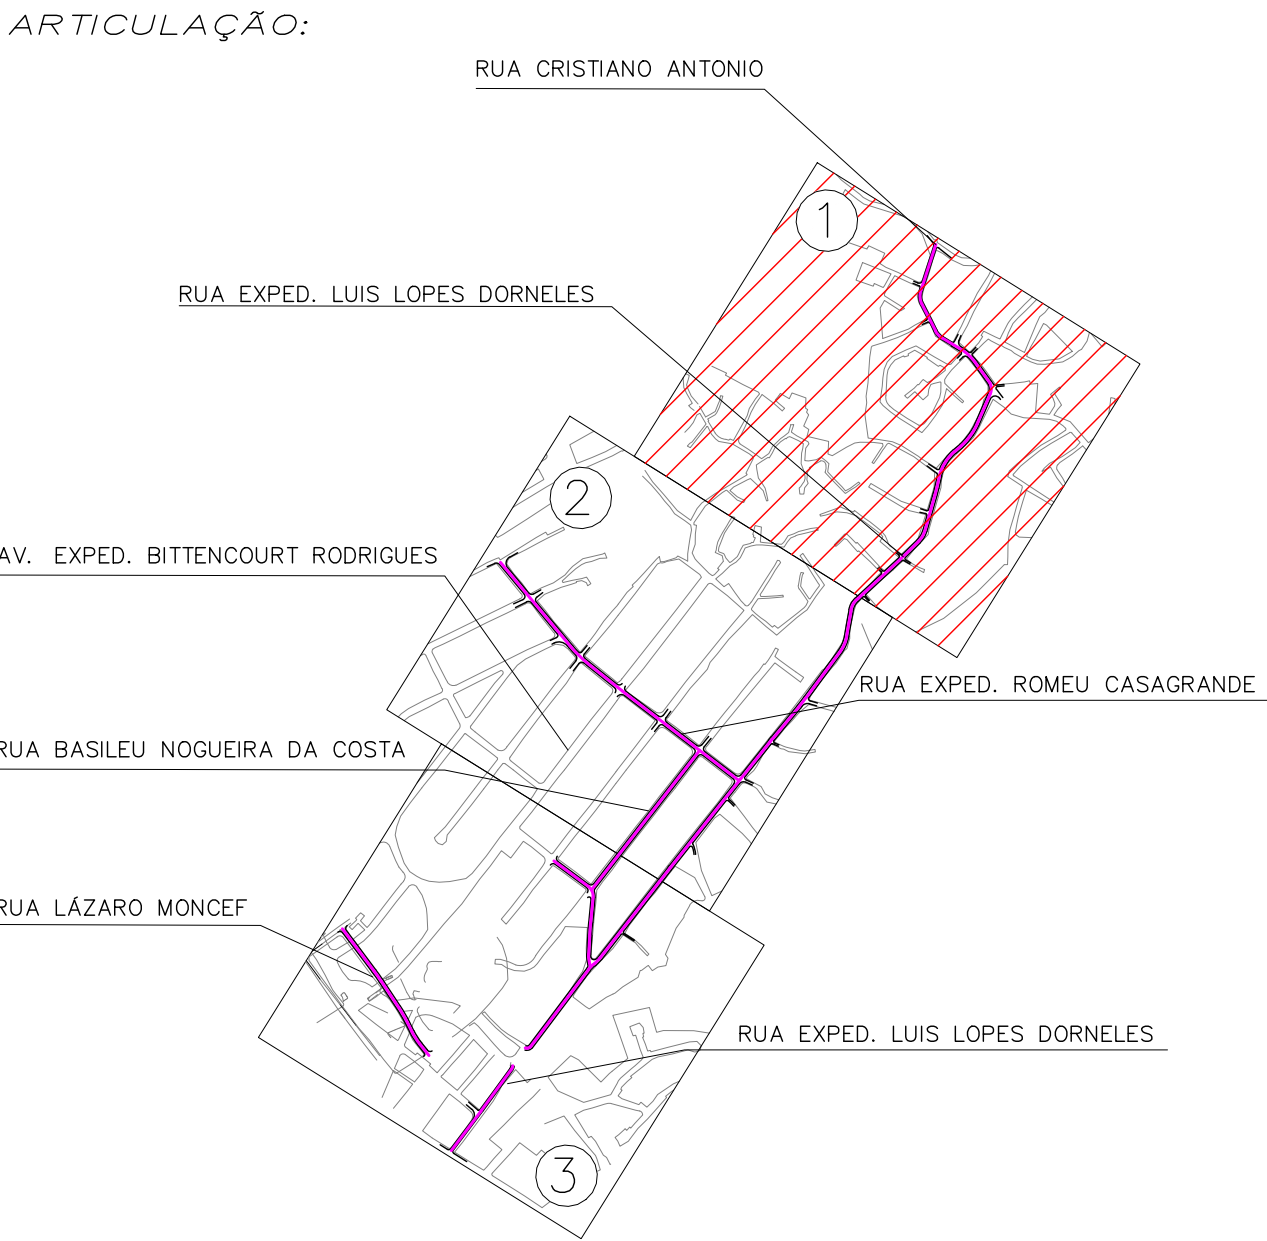

2	12/05/2023	REVISÃO NA ARTICULAÇÃO	
1	20/04/2023	REVISÃO NA ARTICULAÇÃO	
0	10/06/2022	EMIÇÃO INICIAL	
REV	DATA	DESCRIÇÃO	
PREFEITURA MUNICIPAL DE SÃO GONÇALO			
BAIRRO MARIA PAULA RUA EXPD. LUIS LOPES DORNELES E OUTRAS PAVIMENTAÇÃO E DRENAGEM PROJETO BÁSICO DE DRENAGEM			PRONHIA Nº 01/03
PLANTA BAIXA			DATA 10/06/2022
ESC.: 1:1000	Nº DESENHO: D-MARIA PAULA-PB-PLANTA-001	REV. 2	



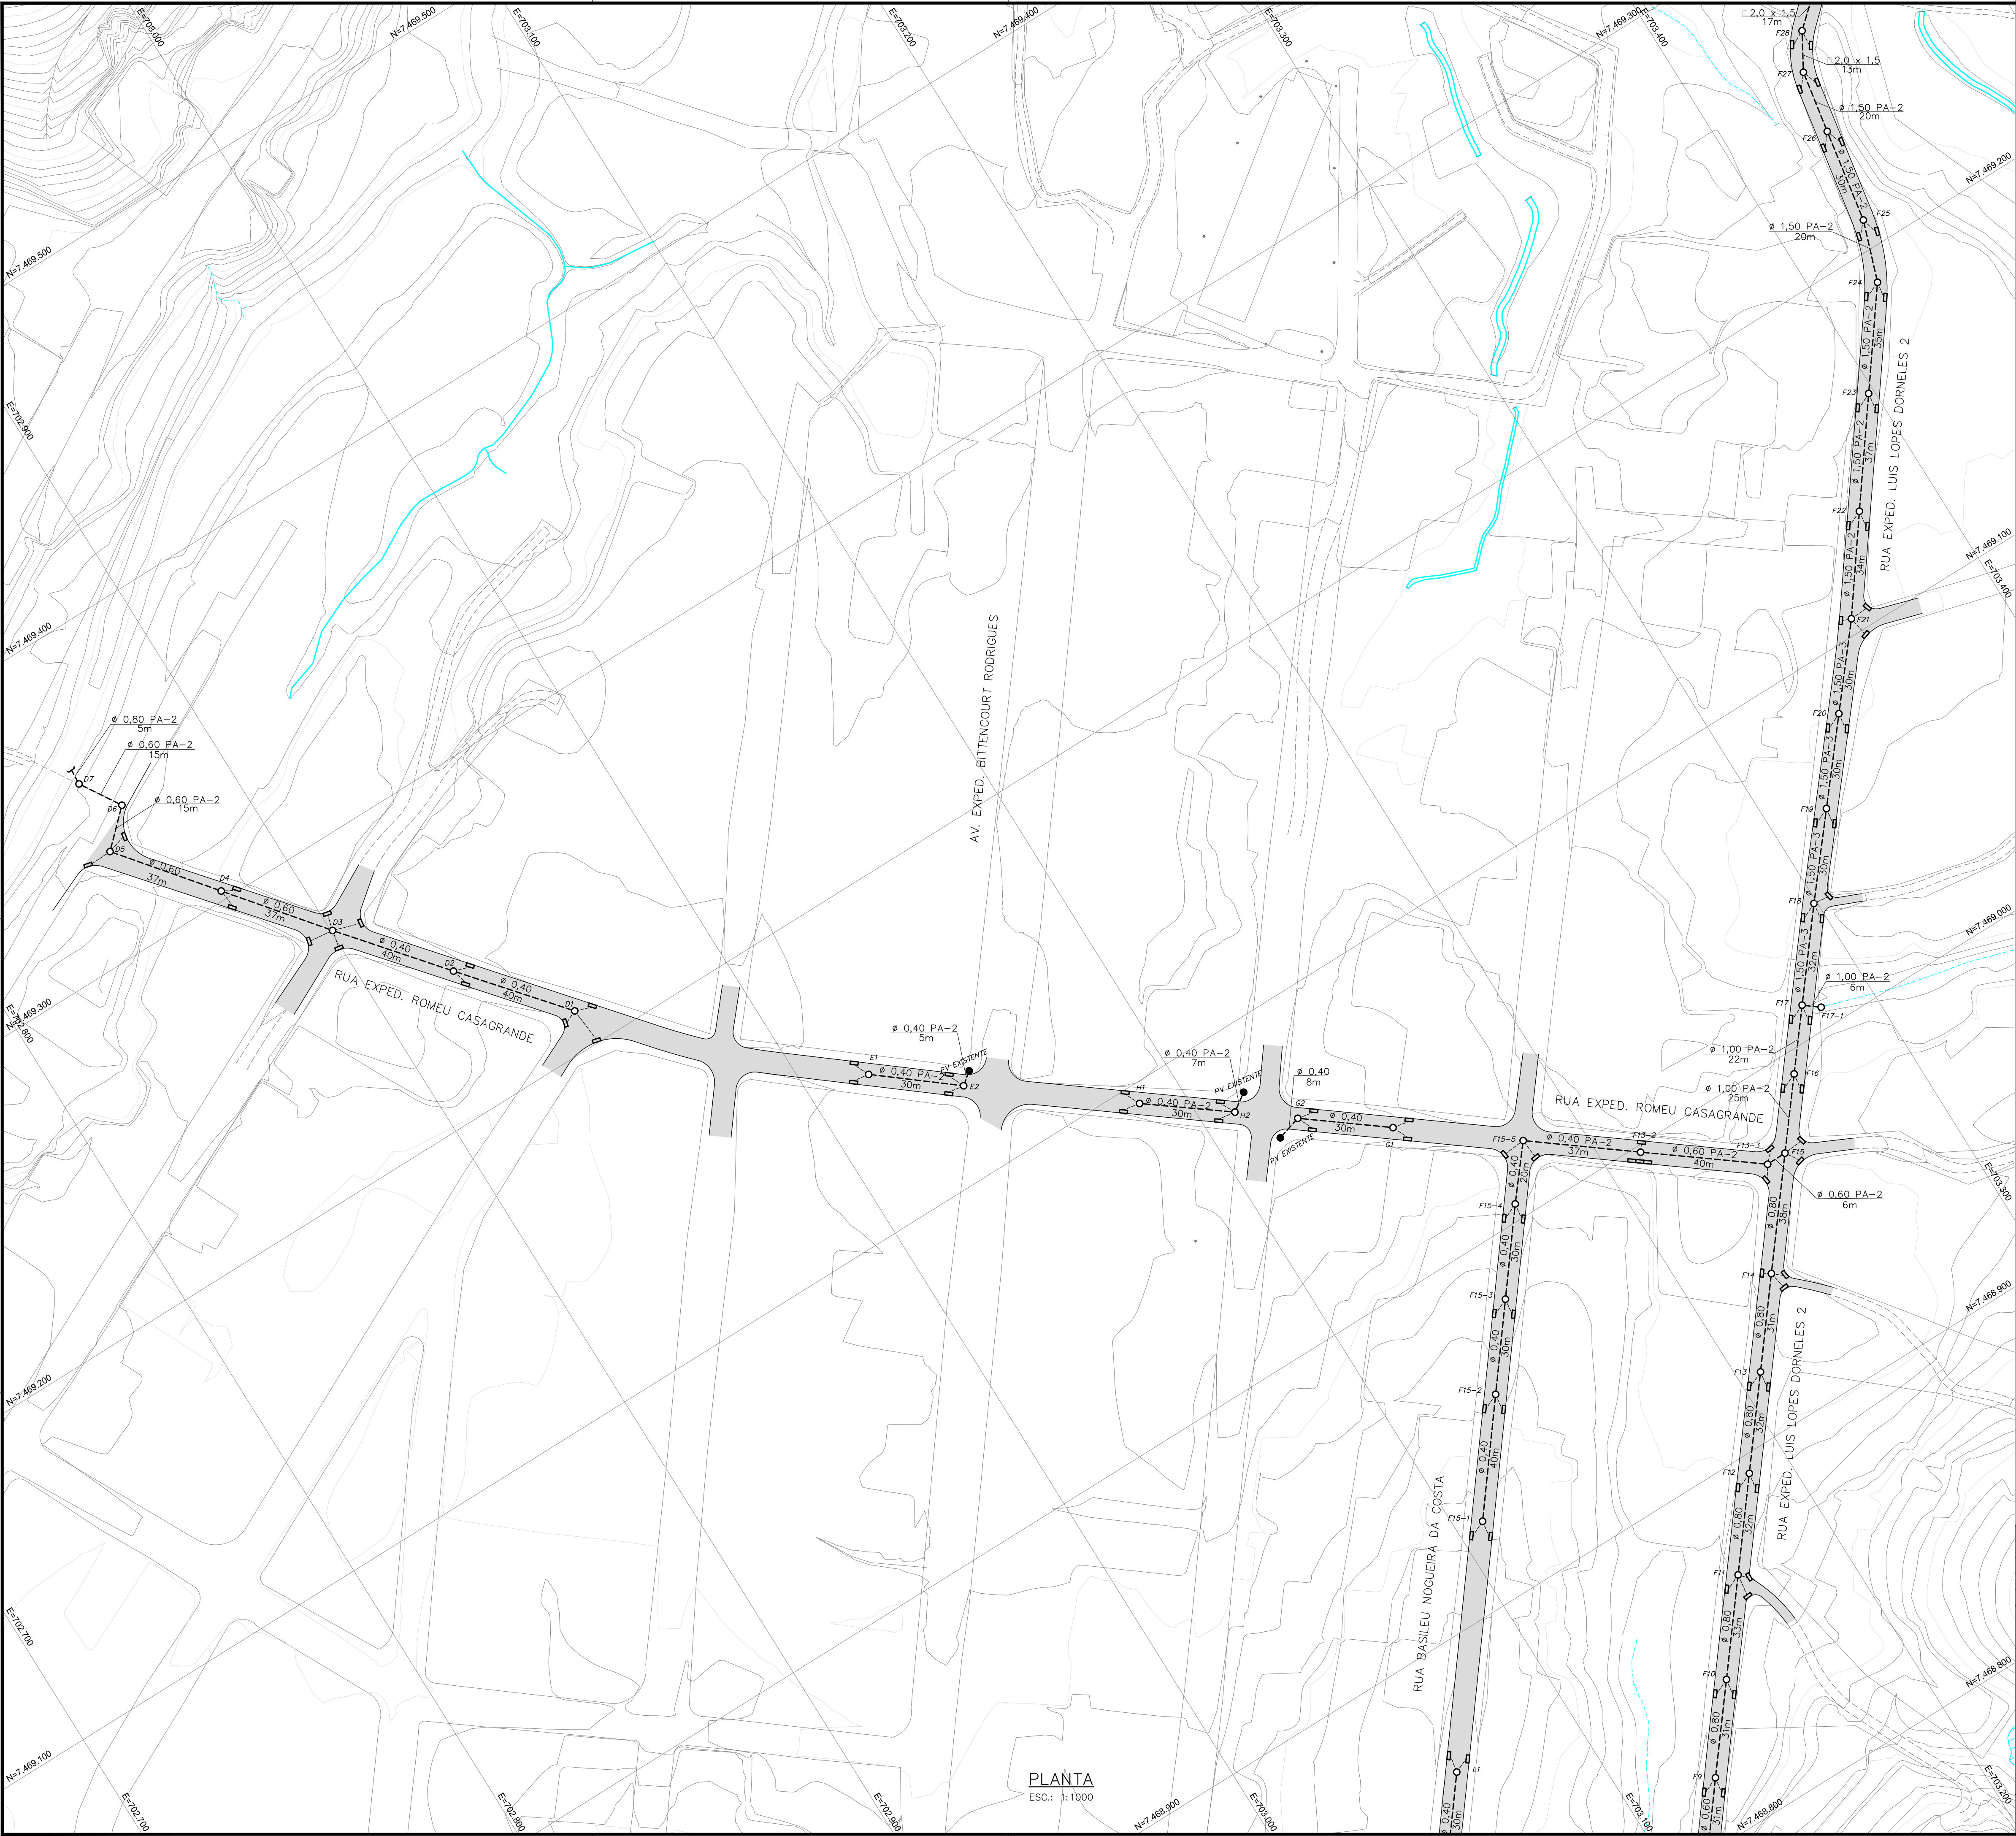


1. DISTÂNCIA ENTRE AS ESTACAS DE 20m;
2. DIMENSÕES E ELEVações EM METROS, EXCETO ONDE INDICADO;
3. UTILIZAR TUBOS PA-2 NOS RAMAIS DE RALO;
4. UTILIZAR TUBOS PA-1 NA REDE, EXCETO ONDE INDICADO;
5. GALERIA RETANGULAR: AS JUNTAS DE ENCAIXE DAS PEÇAS DEVERÃO RECEBER UMA FAIXA DE 1M DE LARGURA DE MANTA GEOTÊXTIL NÃO TECIDO DE POLIÉSTER.

LEGENDA:

- BORDO DE PISTA
- MEIO-FIO PROJETADO
- PISTA PROJETADA
- PV – POÇO DE VISITA
- POÇO DE VISITA EXISTENTE
- REDE PROJETADA
- RALO
- BOCA

ARTICULAÇÃO:

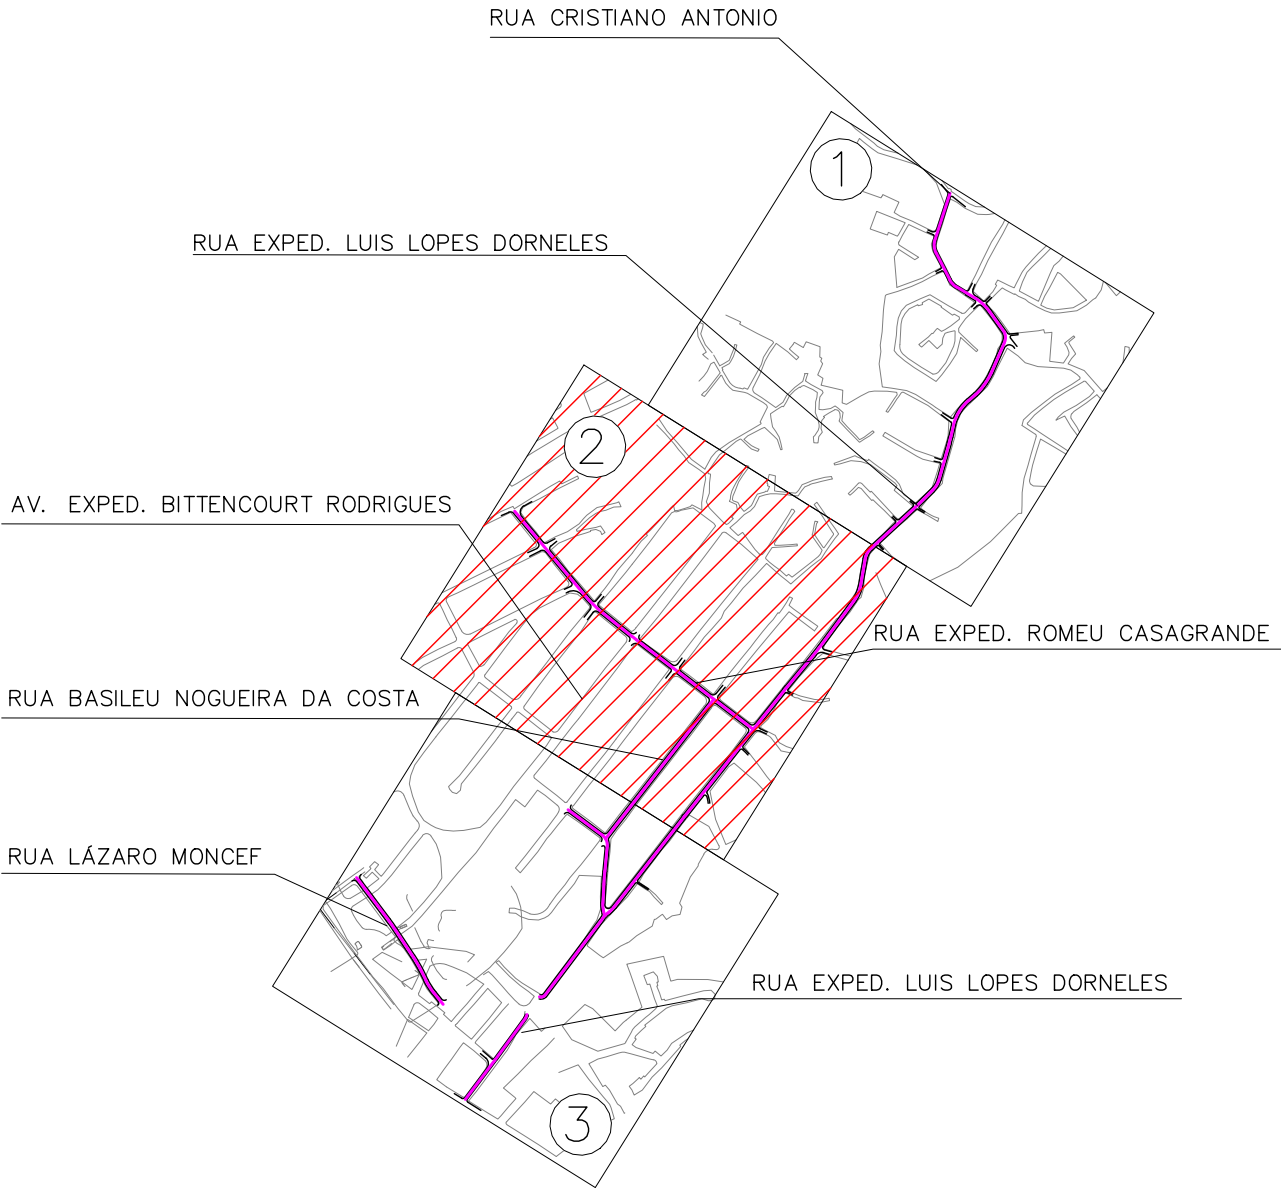


2	12/05/2023	REVISÃO NA ARTICULAÇÃO	
1	20/04/2023	EXCLUSÃO DA AV. EXPED. BITTENCOURT RODRIGUES E INCLUSÃO DA RUA BASILEU NOGUEIRA DA COSTA	
0	10/06/2022	EMISSION INICIAL	
REV	DATA	DESCRIÇÃO	
PREFEITURA MUNICIPAL DE SÃO GONÇALO			
BAIRRO MARIA PAULA RUA EXPED. LUIS LOPES DORNELES E OUTRAS PAVIMENTAÇÃO E DRENAGEM PROJETO BÁSICO DE DRENAGEM			PRONHIA N° 02/03
PLANTA BAIXA			DATA 10/06/2022
ESC.: 1:1000	N° DESENHO: D-MARIA PAULA-PB-PLANTA-002		REV. 2





- NOTAS:
1. DISTÂNCIA ENTRE AS ESTACAS DE 20m;
  2. DIMENSÕES E ELEVações EM METROS, EXCETO ONDE INDICADO;
  3. UTILIZAR TUBOS PA-2 NOS RAMAIS DE RALO;
  4. UTILIZAR TUBOS PA-1 NA REDE, EXCETO ONDE INDICADO;
  5. GALERIA RETANGULAR: AS JUNTAS DE ENCAIXE DAS PEÇAS DEVERÃO RECEBER UMA FAIXA DE 1M DE LARGURA DE MANTA GEOTÊXTIL NÃO TECIDO DE POLIÉSTER.

- LEGENDA:
- BORDO DE PISTA
  - MEIO-FIO PROJETADO
  - PISTA PROJETADA
  - PV – POÇO DE VISITA
  - POÇO DE VISITA EXISTENTE
  - REDE PROJETADA
  - RALO
  - BOCA

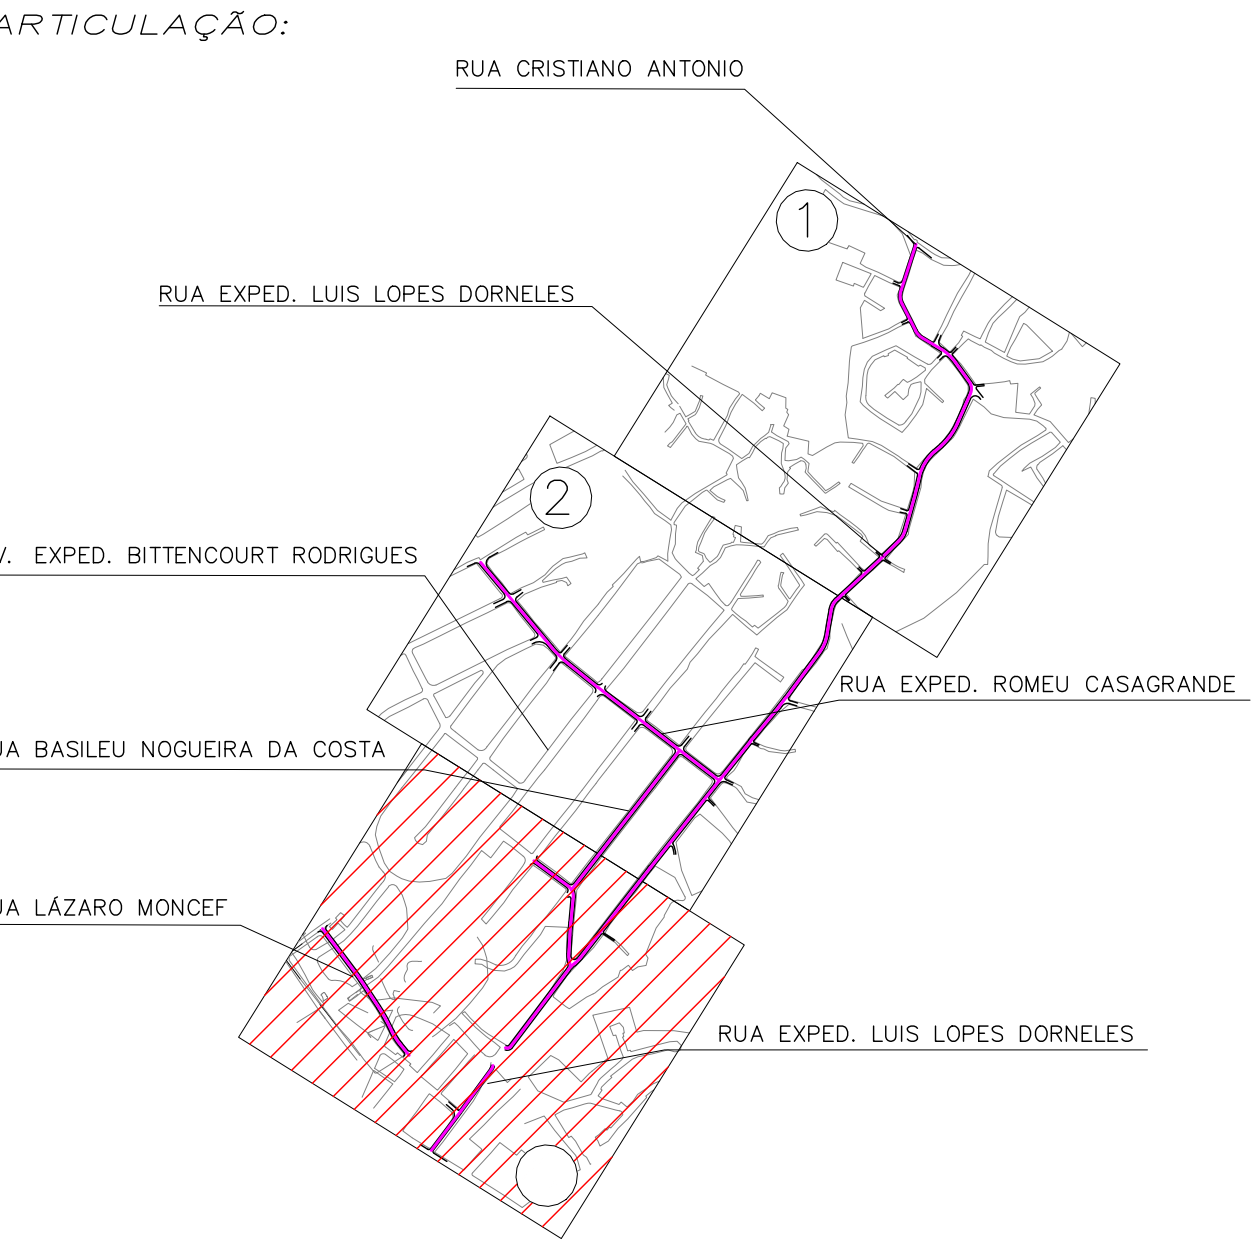

2	12/05/2023	INCLUSÃO DA RUA LÁZARO MONCEF
1	20/04/2023	EXCLUSÃO DA AV. EXPEDITO BITENCOURT RODRIGUES E INCLUSÃO DAS RUAS BASILEU NOGUEIRA DA COSTA E ANANIAS HOLANDA OLIVEIRA
0	10/06/2022	EMISSION INICIAL
REV	DATA	DESCRIÇÃO

**PREFEITURA MUNICIPAL DE SÃO GONÇALO**

BAIRRO MARIA PAULA  
RUA EXPED. LUIS LOPES DORNELES E OUTRAS  
PAVIMENTAÇÃO E DRENAGEM  
PROJETO BÁSICO DE DRENAGEM

PLANTA BAIXA

PRANCHIA Nº

03/03

DATA

10/06/2022

REV.

2

ESC.: 1:1000

Nº DESENHO: D-MARIA PAULA-PB-PLANTA-003





NOTAS:

1. DISTÂNCIA ENTRE AS ESTACAS DE 20m;
2. DIMENSÕES E ELEVAÇÕES EM METROS, EXCETO ONDE INDICADO;
3. UTILIZAR TUBOS PA-2 NOS RAMAIS DE RALO;
4. UTILIZAR TUBOS PA-1 NA REDE, EXCETO ONDE INDICADO;

LEGENDA:

- BORDO DE PISTA
- MEIO-FIO PROJETADO
- PISTA PROJETADA
- PV - POÇO DE VISITA
- POÇO DE VISITA EXISTENTE
- REDE PROJETADA
- RALO
- BOCA

ARTICULAÇÃO:

1	20/04/2023	EXCLUSÃO DA RUA NOVE DE JANEIRO	
0	10/06/2022	EMIÇÃO INICIAL	
REV	DATA	DESCRIÇÃO	

**PREFEITURA MUNICIPAL DE SÃO GONÇALO**

BAIRRO ARSENAL  
RUA MARCO ANTONIO LIMA CHAGAS E OUTRAS  
PAVIMENTAÇÃO E DRENAGEM  
PROJETO BÁSICO DE DRENAGEM

PLANTA BAIXA

PRANCHIA Nº

01/03

DATA

10/06/2022

REV.

1

ESC:

1:1000

Nº DESENHO:


D- ARSENAL-PB-PLANTA-001





- NOTAS:
1. DISTÂNCIA ENTRE AS ESTACAS DE 20m;
  2. DIMENSÕES E ELEVAÇÕES EM METROS, EXCETO ONDE INDICADO;
  3. UTILIZAR TUBOS PA-2 NOS RAMAIS DE RALO;
  4. UTILIZAR TUBOS PA-1 NA REDE, EXCETO ONDE INDICADO;

- LEGENDA:
- BORDO DE PISTA
  - MEIO-FIO PROJETADO
  - PISTA PROJETADA
  - PV - POÇO DE VISITA
  - POÇO DE VISITA EXISTENTE
  - REDE PROJETADA
  - RALO
  - BOCA

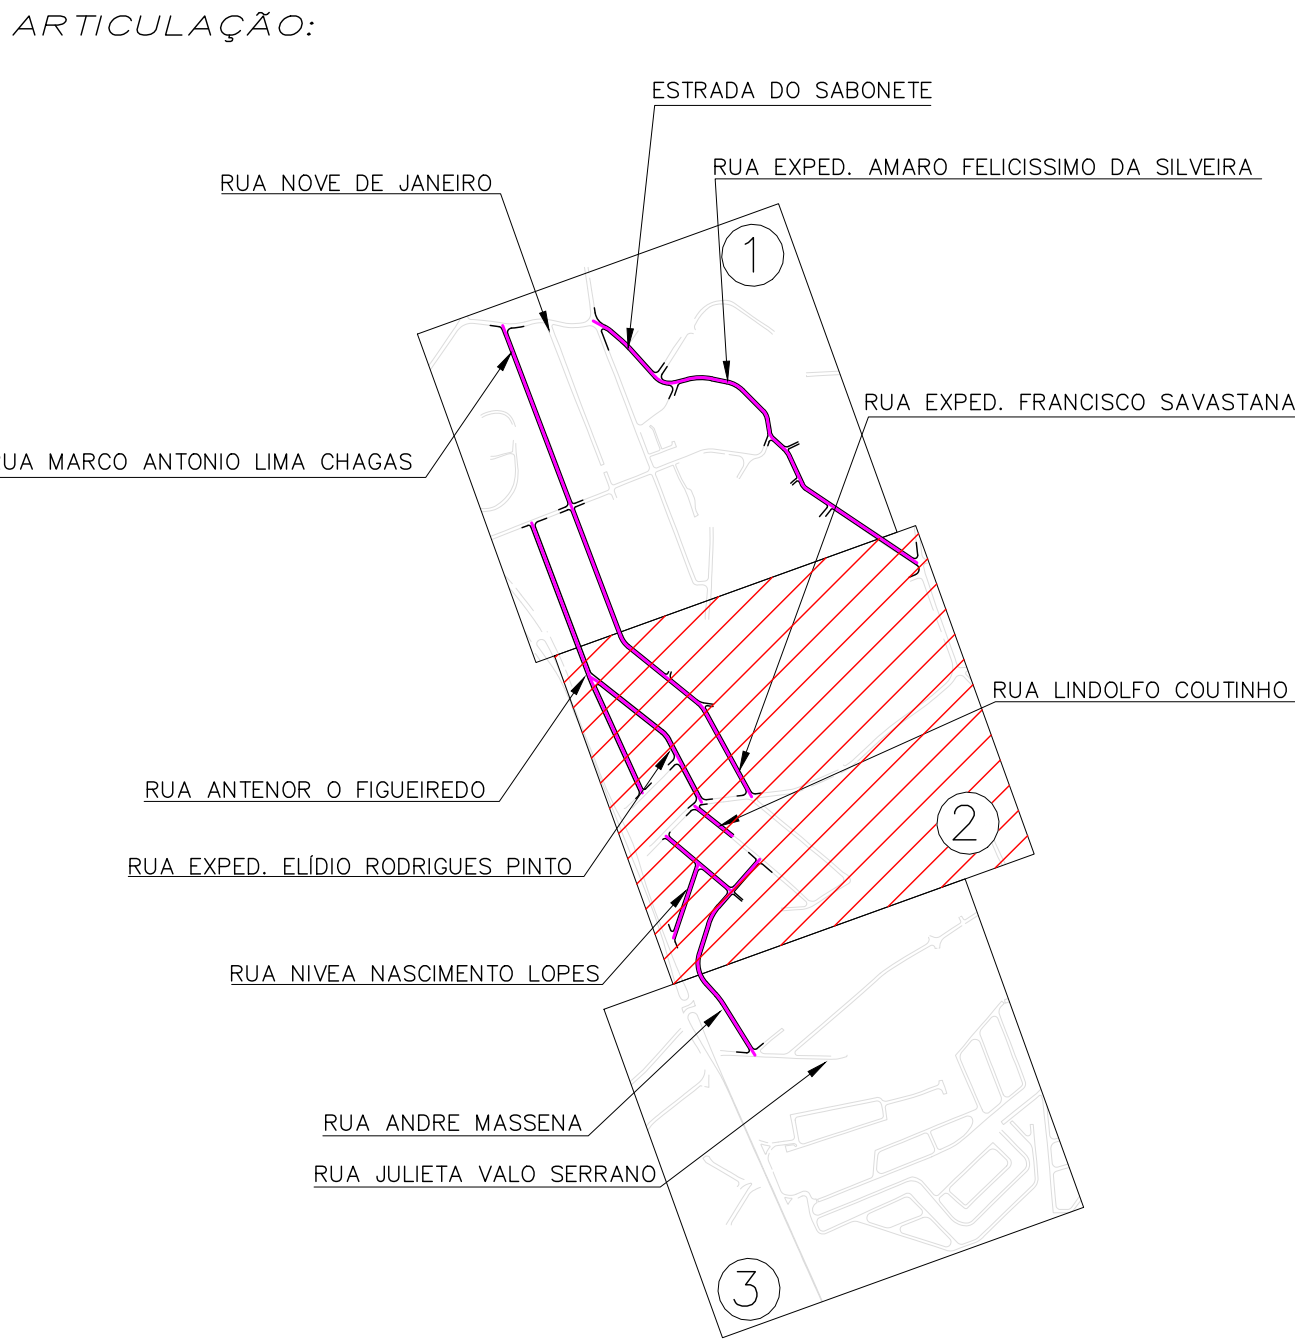

1	20/04/2023	INCLUSÃO DA RUA MARTINS CAMPOS	
0	10/06/2022	EMIÇÃO INICIAL	
REV	DATA	DESCRIÇÃO	
PREFEITURA MUNICIPAL DE SÃO GONÇALO			
BAIRRO ARSENAL RUA MARCO ANTONIO LIMA CHAGAS E OUTRAS PAVIMENTAÇÃO E DRENAGEM PROJETO BÁSICO DE DRENAGEM			PRANCHAS Nº 02/03
PLANTA BAIXA			DATA 10/06/2022
ESC: 1:1000	Nº DESENHO: D- ARSENAL-PB-PLANTA-002	REV. 1	





**NOTAS:**

1. DISTÂNCIA ENTRE AS ESTACAS DE 20m;
2. DIMENSÕES E ELEVAÇÕES EM METROS, EXCETO ONDE INDICADO;
3. UTILIZAR TUBOS PA-2 NOS RAMAIS DE RALO;
4. UTILIZAR TUBOS PA-1 NA REDE, EXCETO ONDE INDICADO;

**LEGENDA:**

- BORDO DE PISTA
- MEIO-FIO PROJETADO
- PISTA PROJETADA
- PV - POÇO DE VISITA
- POÇO DE VISITA EXISTENTE
- REDE PROJETADA
- RALO
- BOCA

**ARTICULAÇÃO:**

1	20/04/2023	ESCLUSÃO DA RUA JULIETA VALO SERRANO
0	10/06/2022	EMIÇÃO INICIAL
REV	DATA	DESCRIÇÃO

**PREFEITURA MUNICIPAL DE SÃO GONÇALO**

BAIRRO ARSENAL  
RUA MARCO ANTONIO LIMA CHAGAS E OUTRAS  
PAVIMENTAÇÃO E DRENAGEM  
PROJETO BÁSICO DE DRENAGEM

PLANTA BAIXA


PRANCHIA Nº  
**03/03**

DATA  
10/06/2022

REV.  
1


ESC:	Nº DESENHO:
1:1000	D- ARSENAL-PB-PLANTA-003



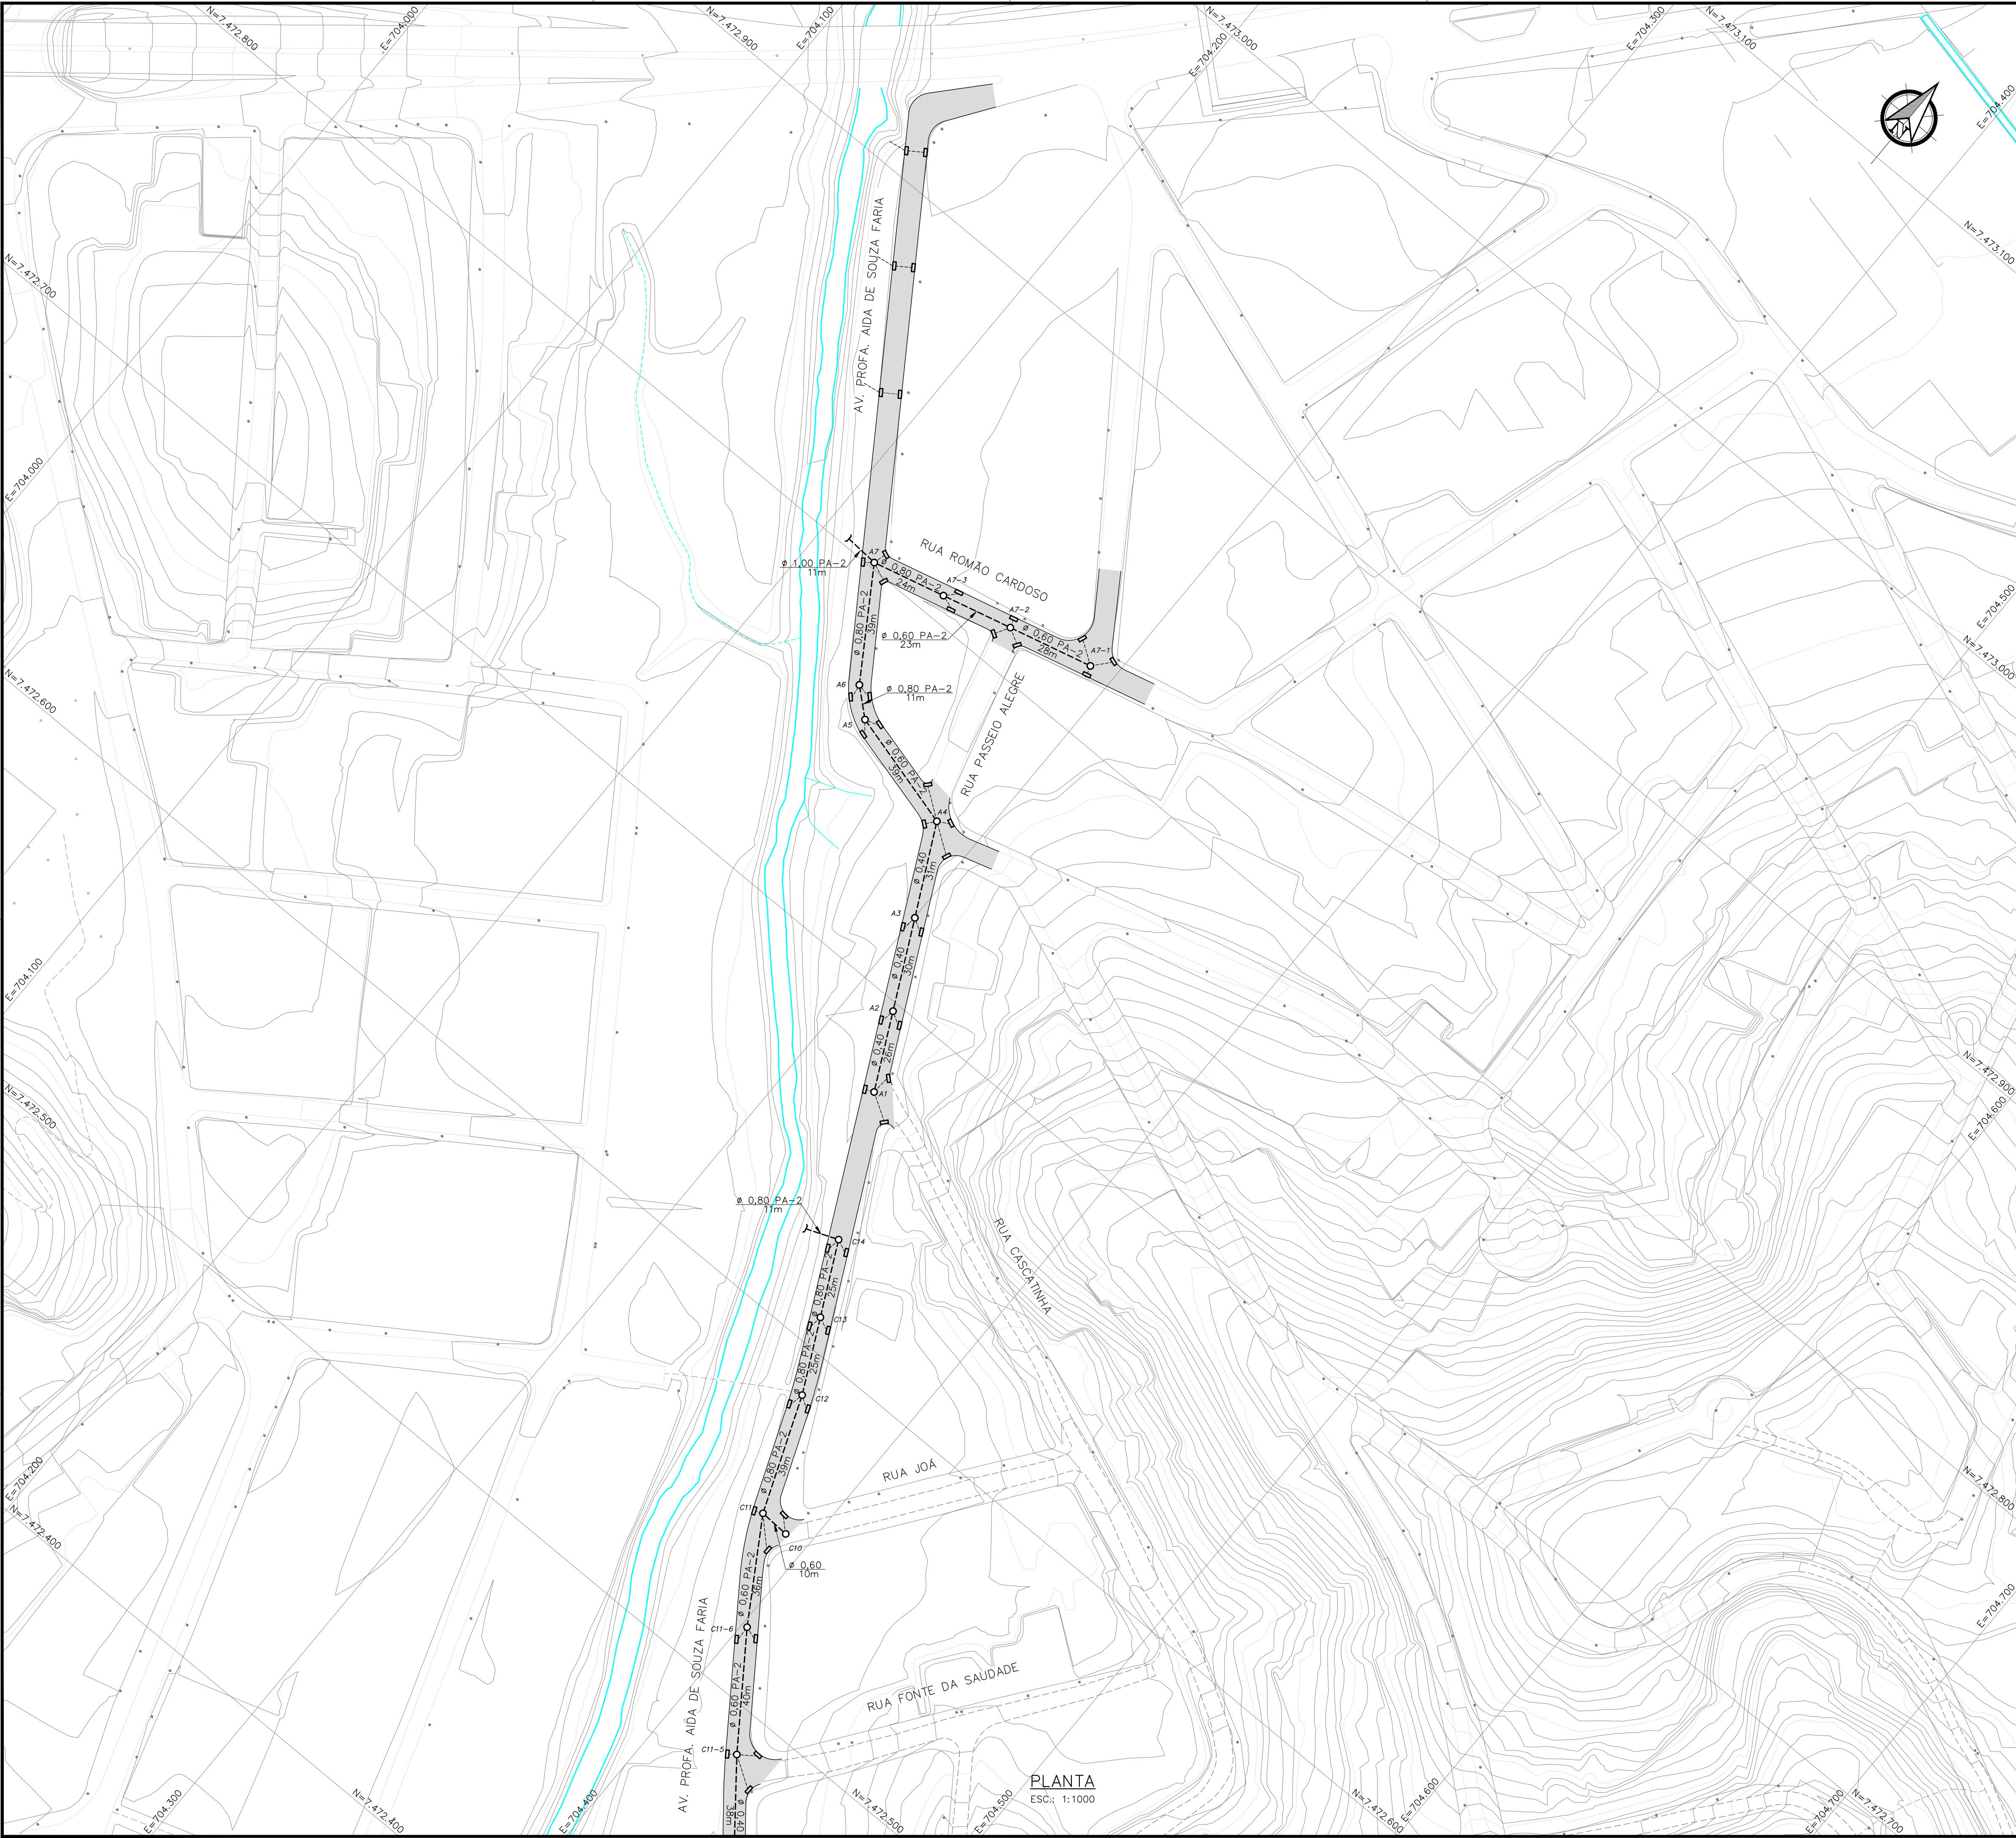


- NOTAS:
1. DISTÂNCIA ENTRE AS ESTACAS DE 20m;
  2. DIMENSÕES E ELEVAÇÕES EM METROS, EXCETO ONDE INDICADO;
  3. UTILIZAR TUBOS PA-2 NOS RAMAIS DE RALO;
  4. UTILIZAR TUBOS PA-1 NA REDE, EXCETO ONDE INDICADO;
  5. GALERIA RETANGULAR: AS JUNTAS DE ENCAIXE DAS PEÇAS DEVERÃO RECEBER UMA FAIXA DE 1M DE LARGURA DE MANTA GEOTÊXTIL NÃO TECIDO DE POLIÉSTER.

- LEGENDA:
- BORDO DE PISTA
  - MEIO-FIO PROJETADO
  - ▬ PISTA PROJETADA
  - PV – POÇO DE VISITA
  - POÇO DE VISITA EXISTENTE
  - - - REDE PROJETADA
  - RALO
  - ⌋ BOCA

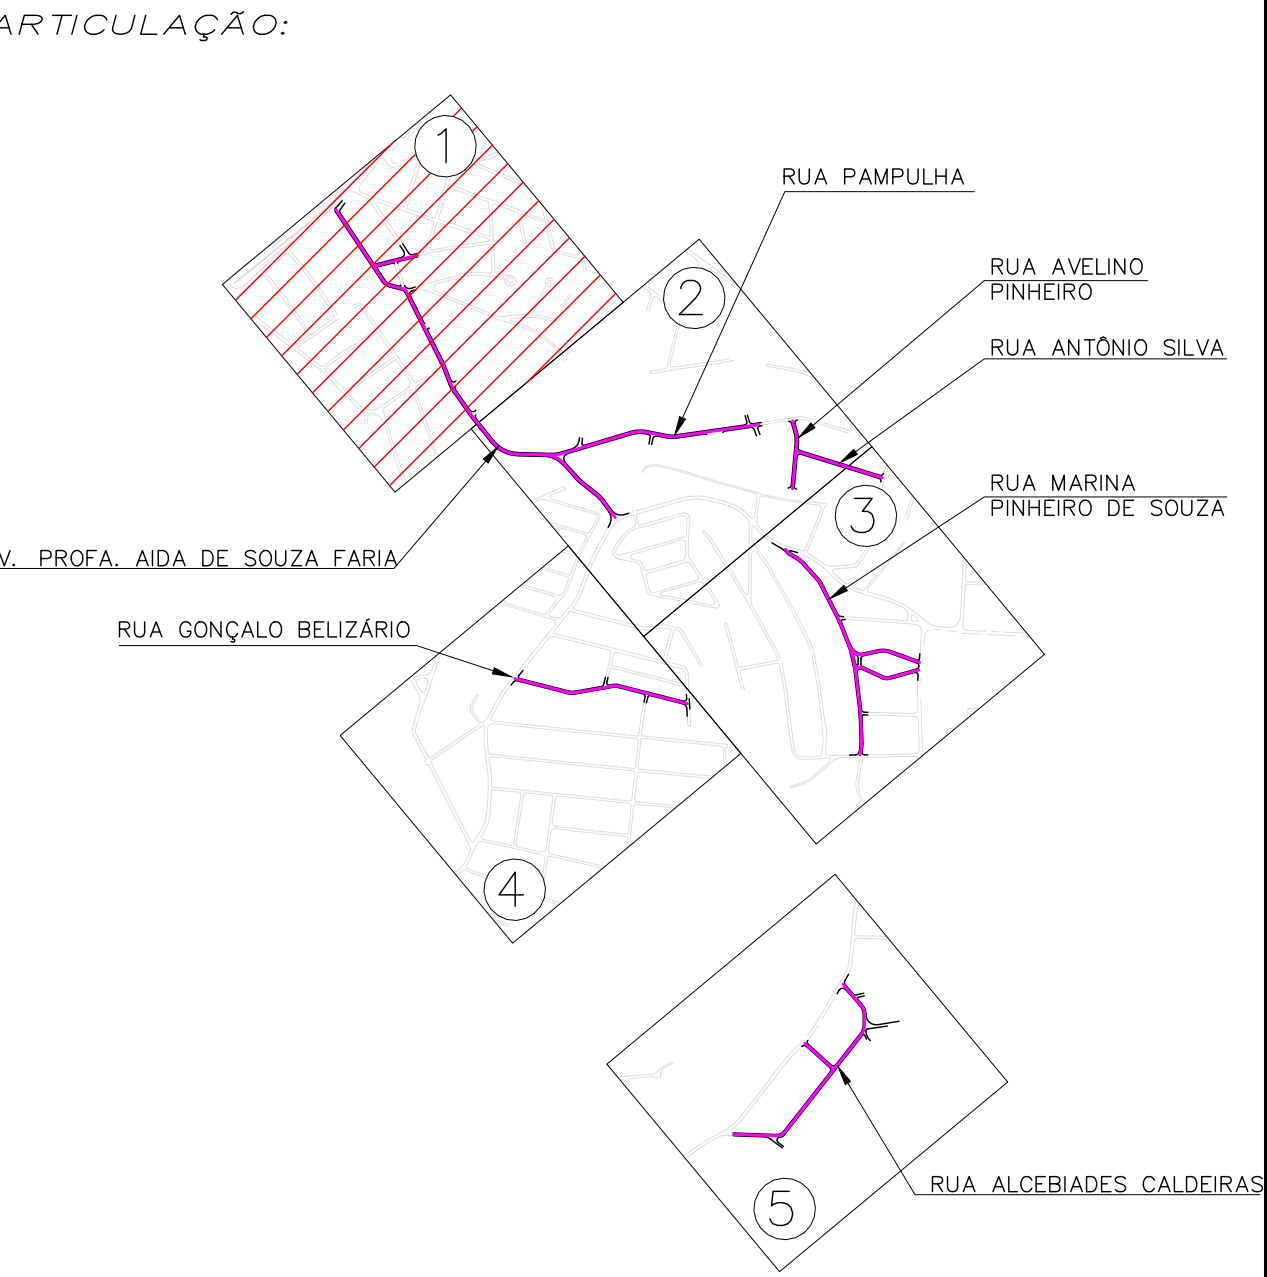


2	12/05/2023	EXCLUSÃO DA RUA FONTE DA SAUDE
1	20/04/2024	EXCLUSÃO DA RUA PASSEIO ALEGRE, RUA CASCATINHA E RUA JOÃ
0	10/06/2022	EMIÇÃO INICIAL
REV	DATA	DESCRIÇÃO
PREFEITURA MUNICIPAL DE SÃO GONÇALO		
BAIRRO ALMERINDA E JOCKEY AV. PROFA. AIDA DE SOUZA FARIA E OUTRAS PAVIMENTAÇÃO E DRENAGEM PROJETO BÁSICO DE DRENAGEM		PRANCHA N° 01/05
PLANTA BAIXA		DATA 10/06/2022
ESC.: 1:1000	N° DESENHO: D-ALMERINDA E JOCKEY-PB-PLANTA-001	REV. 2



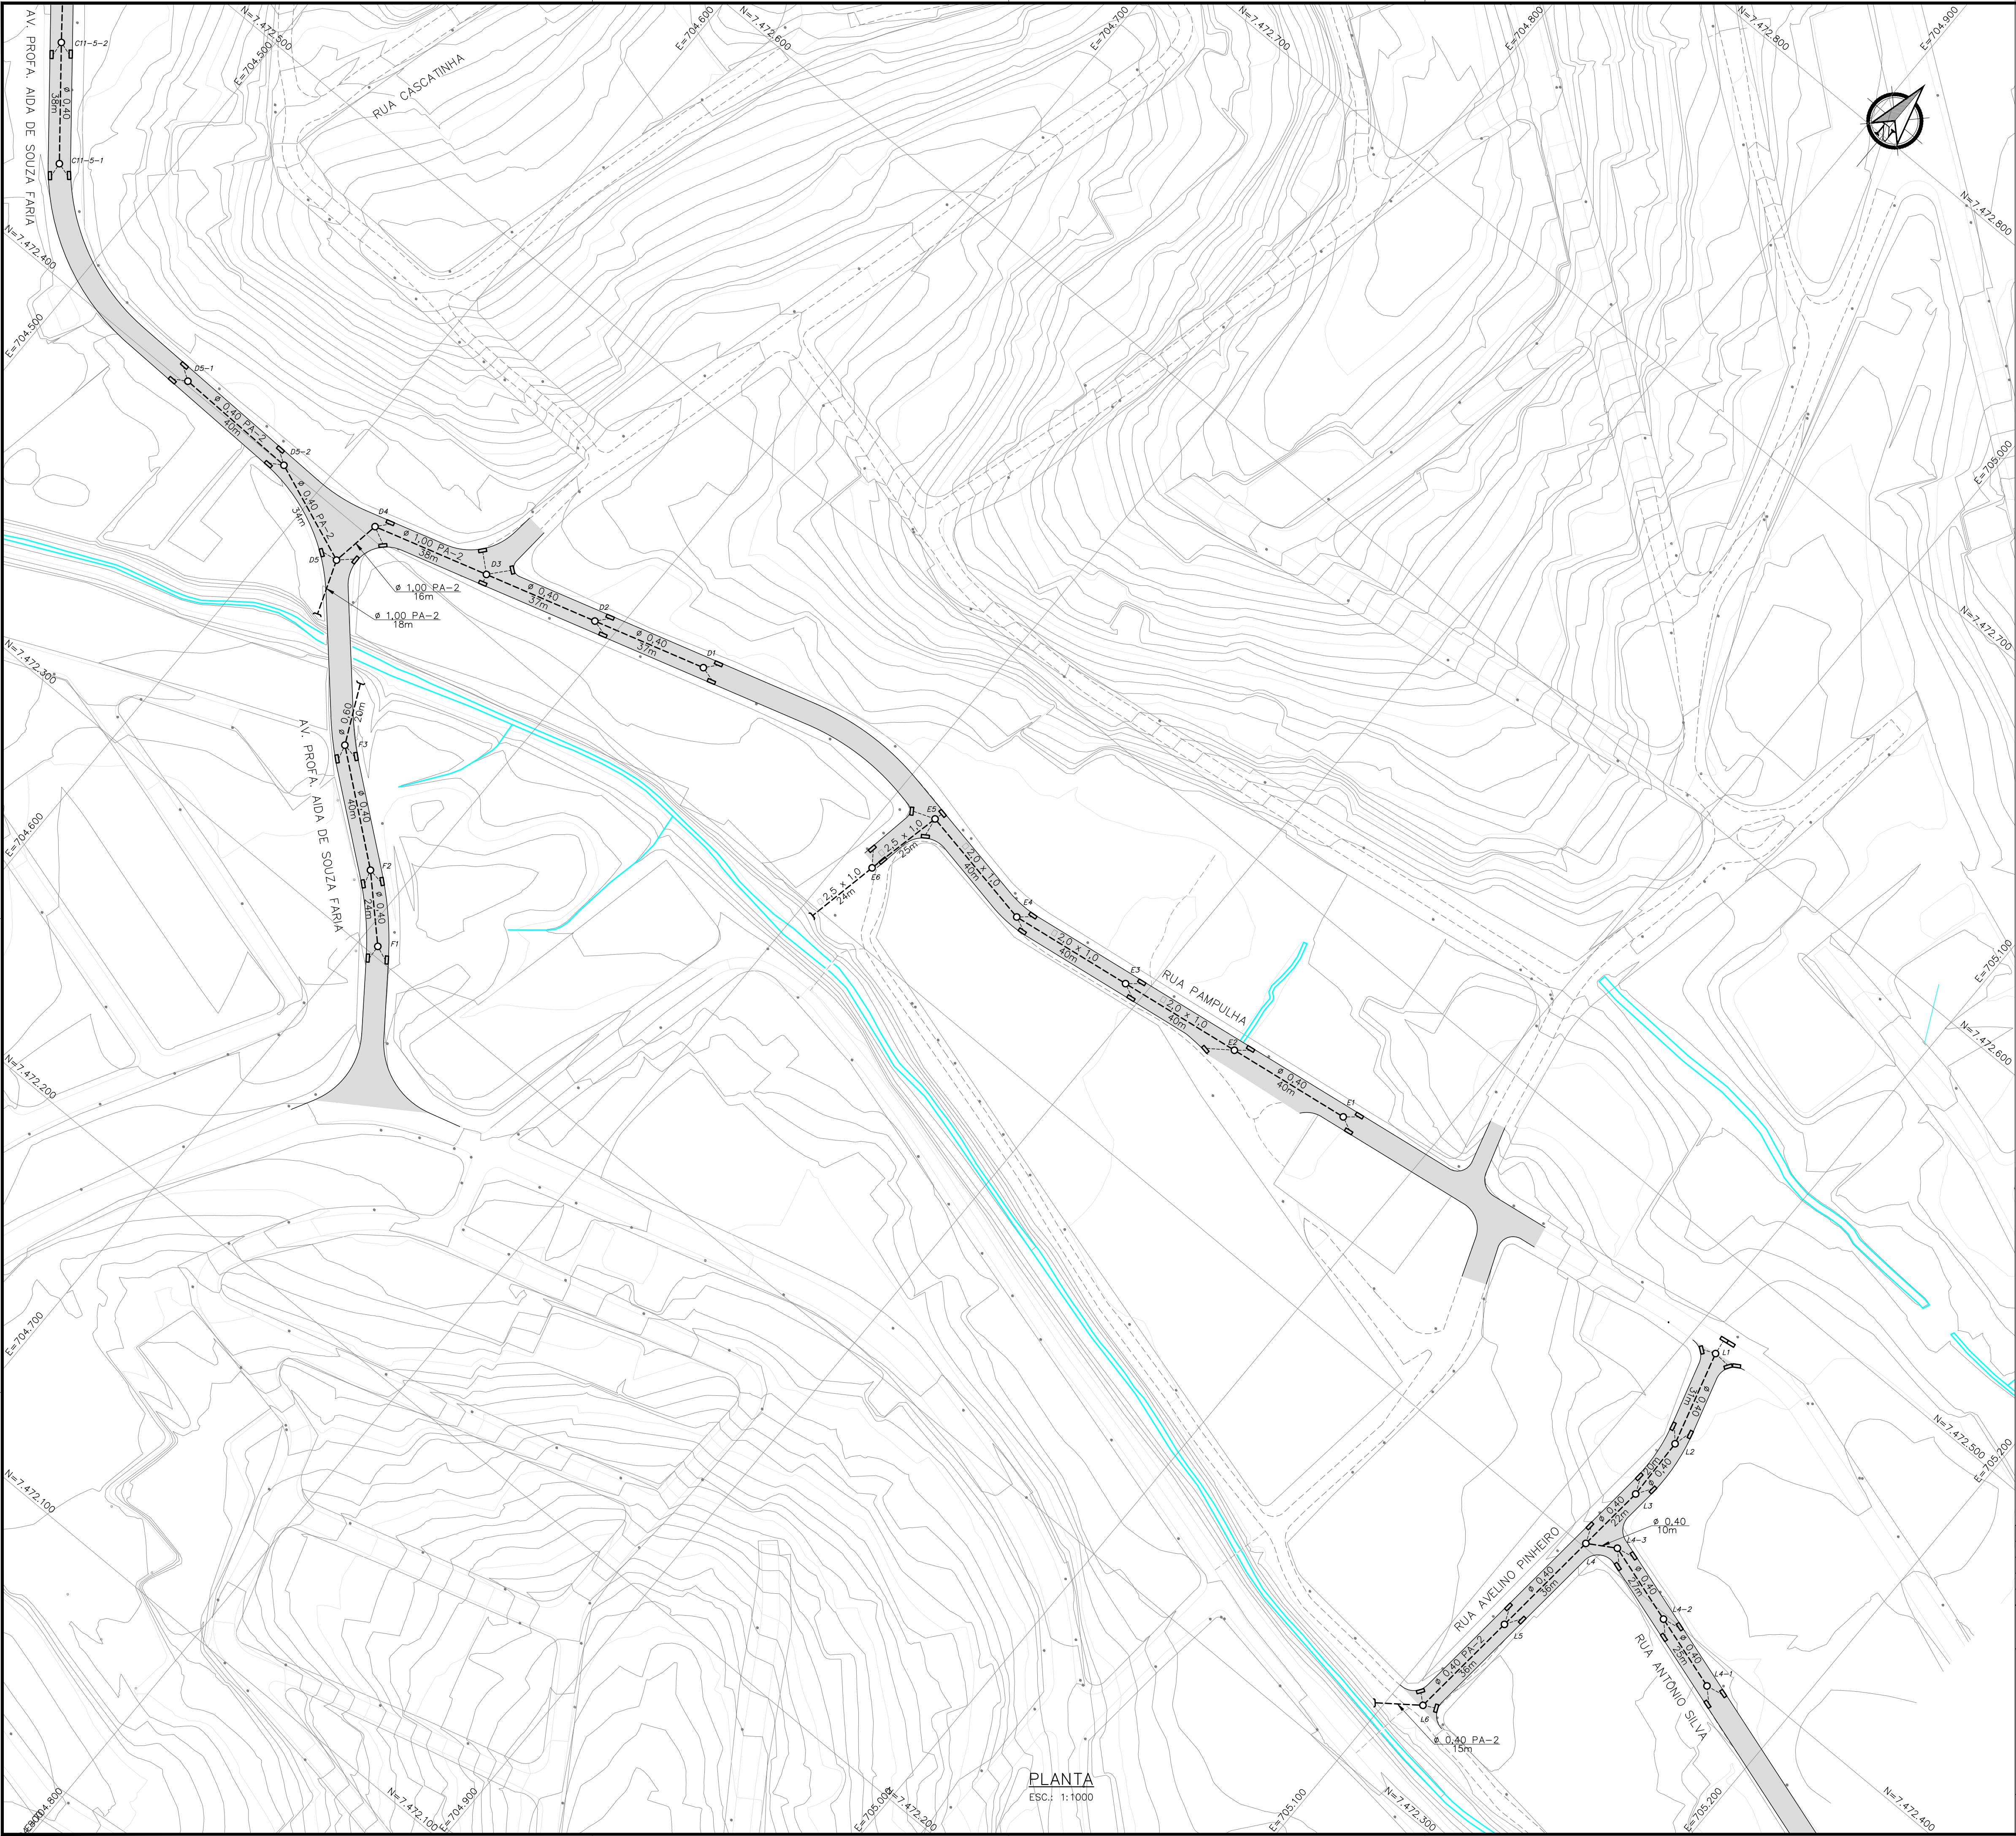


- NOTAS:
1. DISTÂNCIA ENTRE AS ESTACAS DE 20m;
  2. DIMENSÕES E ELEVAÇÕES EM METROS, EXCETO ONDE INDICADO;
  3. UTILIZAR TUBOS PA-2 NOS RAMAIS DE RALO;
  4. UTILIZAR TUBOS PA-1 NA REDE, EXCETO ONDE INDICADO;
  5. GALERIA RETANGULAR: AS JUNTAS DE ENCAIXE DAS PEÇAS DEVERÃO RECEBER UMA FAIXA DE 1M DE LARGURA DE MANTA GEOTÊXTIL NÃO TECIDO DE POLIÉSTER.

- LEGENDA:
- BORDO DE PISTA
  - MEIO-FIO PROJETADO
  - PISTA PROJETADA
  - PV – POÇO DE VISITA
  - POÇO DE VISITA EXISTENTE
  - REDE PROJETADA
  - RALO
  - BOCA

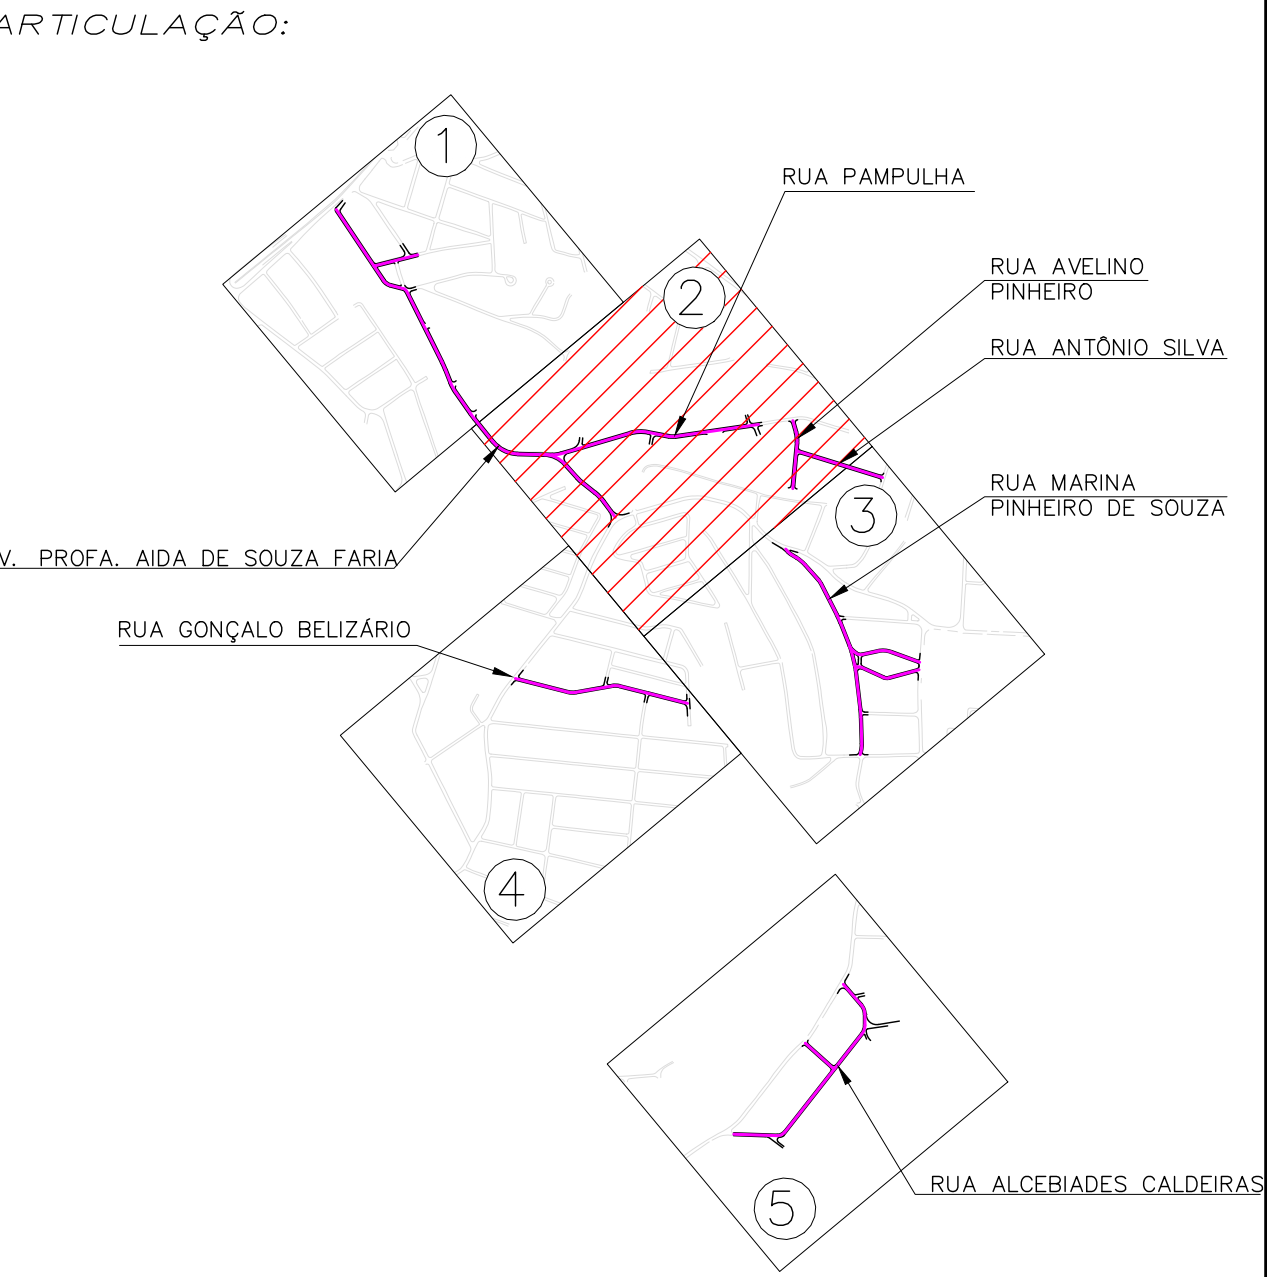





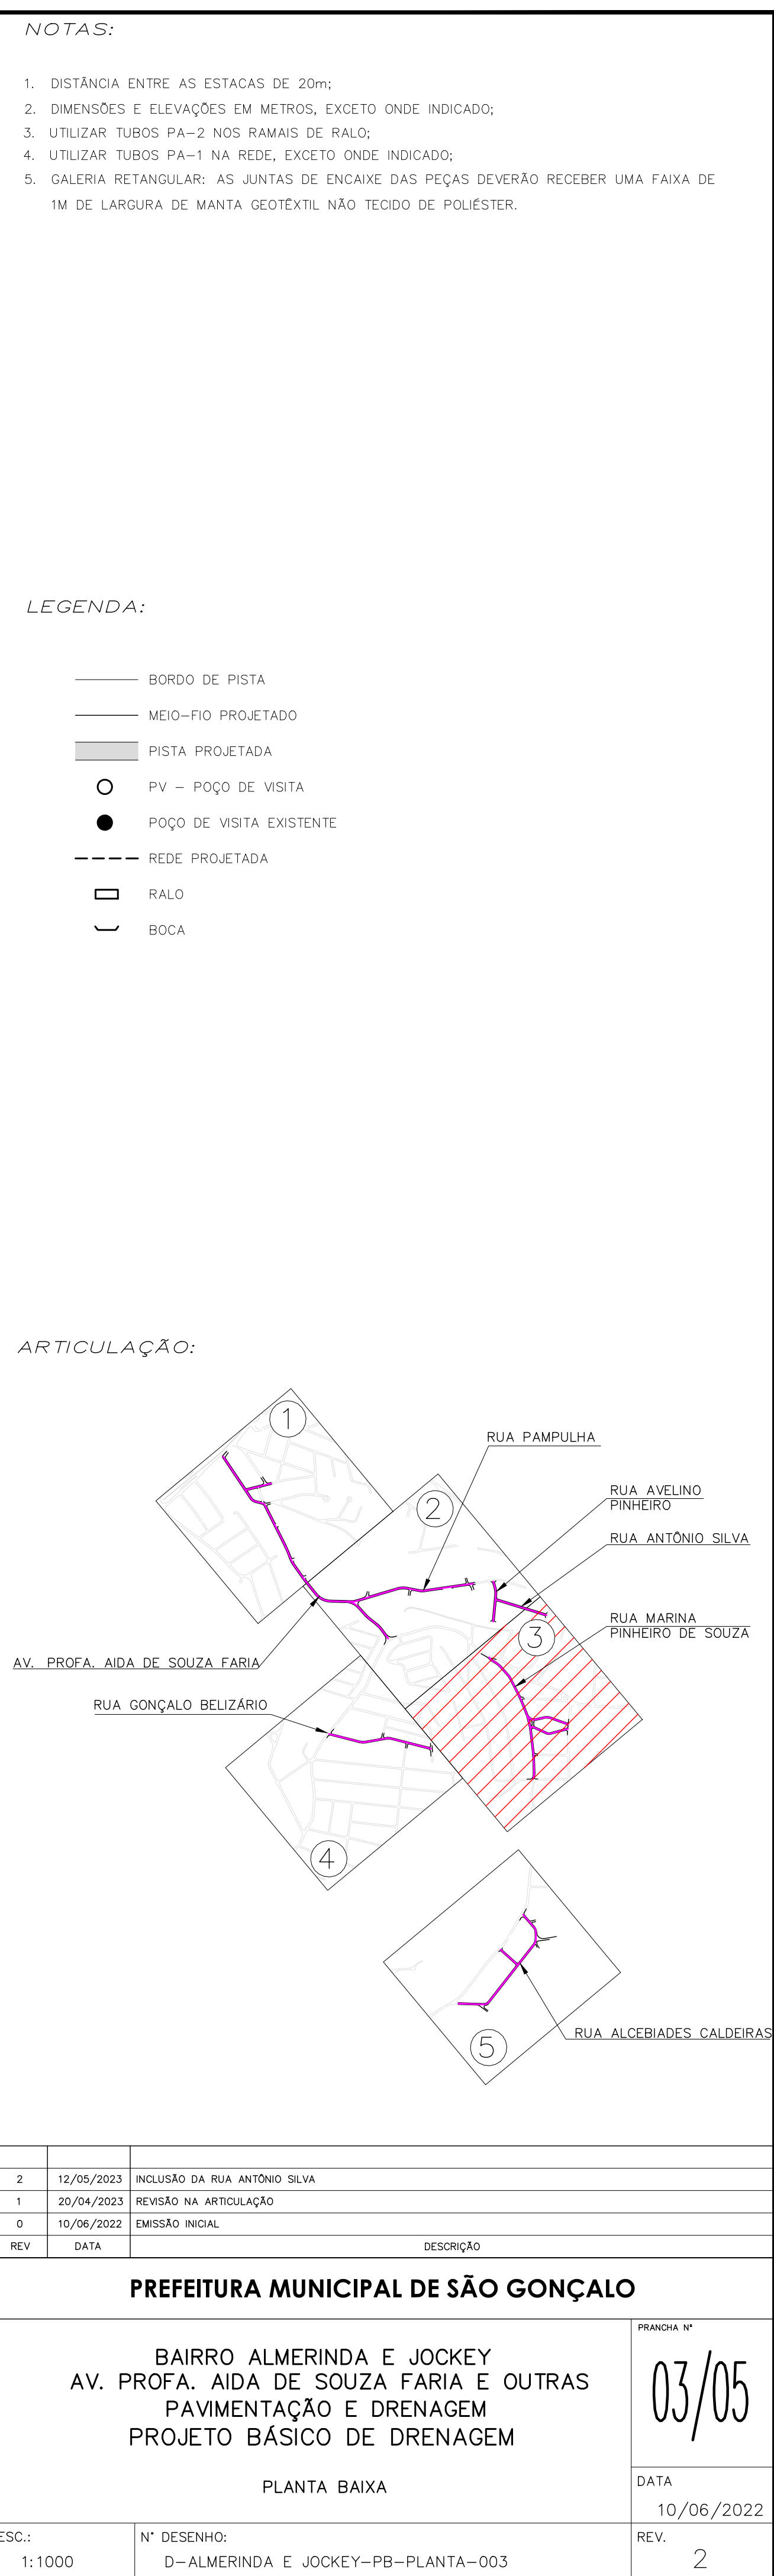



2	12/05/2023	INCLUSÃO DAS RUAS AVELINO PINHEIRO E ANTONIO SILVA
1	20/04/2023	EXCLUSÃO DA RUA CASCATINHA
0	10/06/2022	EMISSIONAL INICIAL
REV	DATA	DESCRIÇÃO
PREFEITURA MUNICIPAL DE SÃO GONÇALO		
BAIRRO ALMERINDA E JOCKEY AV. PROFA. AIDA DE SOUZA FARIA E OUTRAS PAVIMENTAÇÃO E DRENAGEM PROJETO BÁSICO DE DRENAGEM		PRANCHAS Nº 02/05
PLANTA BAIXA		DATA 10/06/2022
ESC.: 1:1000	Nº DESENHO: D-ALMERINDA E JOCKEY-PB-PLANTA-002	REV. 2





1. DISTÂNCIA ENTRE AS ESTACAS DE 20m;
2. DIMENSÕES E ELEVAÇÕES EM METROS, EXCETO ONDE INDICADO;
3. UTILIZAR TUBOS PA-2 NOS RAMAIS DE RALO;
4. UTILIZAR TUBOS PA-1 NA REDE, EXCETO ONDE INDICADO;
5. GALERIA RETANGULAR: AS JUNTAS DE ENCAIXE DAS PEÇAS DEVERÃO RECEBER UMA FAIXA DE 1M DE LARGURA DE MANTA GEOTÊXIL NÃO TECIDO DE POLIESTER.

 BORDO DE PISTA  
 MEIO-FIO PROJETADO  
 PISTA PROJETADA  
 PV – POÇO DE VISITA  
 POÇO DE VISITA EXISTENTE  
 REDE PROJETADA  
 RALO  
 BOCA

Z	12/05/2023	INCLUSÃO DA RUA ANTÔNIO SILVA
1	20/04/2023	REVISÃO NA ARTICULAÇÃO
0	10/06/2022	EMIÇÃO INICIAL
REV	DATA	DESCRIÇÃO


  

<p align="center"><b>PREFEITURA MUNICIPAL DE SÃO GONÇALO</b></p> <p align="center">BAIRRO ALMERINDA E JOCKEY AV. PROFA. AIDA DE SOUZA FARIA E OUTRAS PAVIMENTAÇÃO E DRENAGEM PROJETO BÁSICO DE DRENAGEM</p> <p align="center">PLANTA BAIXA</p>		<p>PRANCHA Nº</p> <p align="center"><b>03/05</b></p>
		<p>DATA</p> <p align="center">10/06/2022</p>


ESC.: 1:1000	N° DESENHO: D—ALMERINDA E JOCKEY—PB—PLANTA—003	REV. 2
-----------------	---	-----------



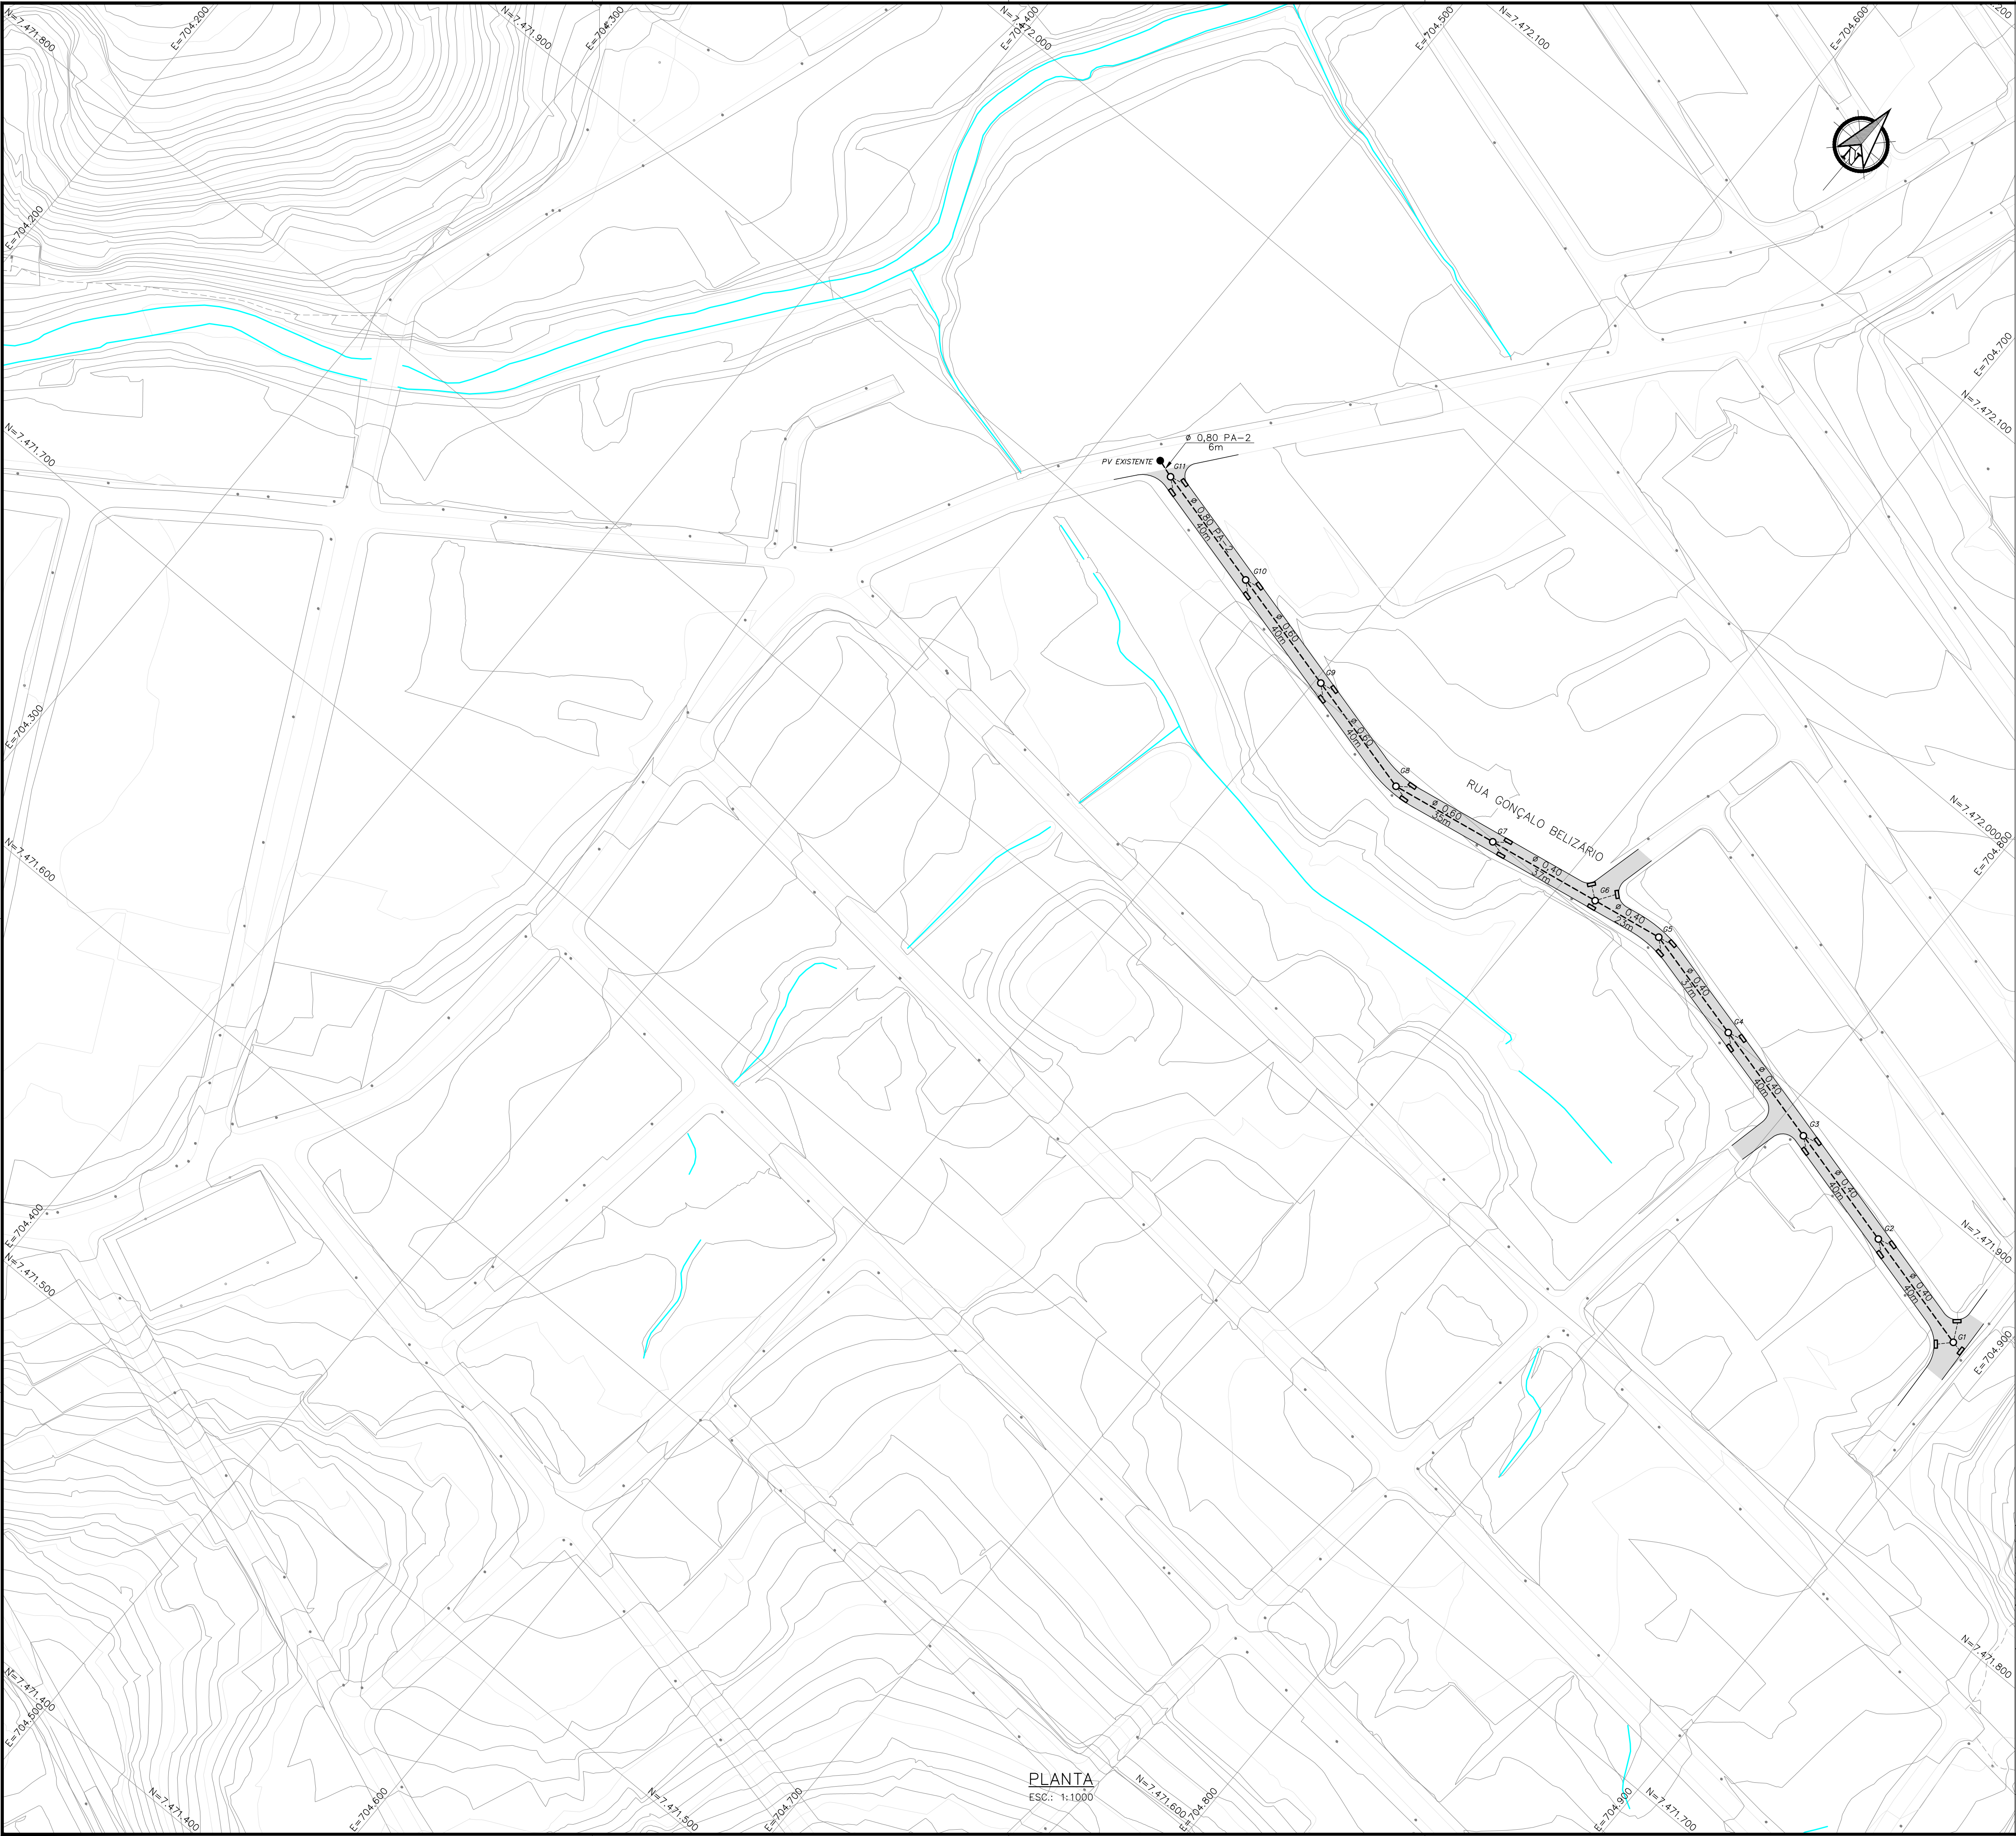


- NOTAS:
1. DISTÂNCIA ENTRE AS ESTACAS DE 20m;
  2. DIMENSÕES E ELEVAÇÕES EM METROS, EXCETO ONDE INDICADO;
  3. UTILIZAR TUBOS PA-2 NOS RAMAIS DE RALO;
  4. UTILIZAR TUBOS PA-1 NA REDE, EXCETO ONDE INDICADO;
  5. GALERIA RETANGULAR: AS JUNTAS DE ENCAIXE DAS PEÇAS DEVERÃO RECEBER UMA FAIXA DE 1M DE LARGURA DE MANTA GEOTÊXTIL NÃO TECIDO DE POLIÉSTER.

- LEGENDA:
- BORDO DE PISTA
  - MEIO-FIO PROJETADO
  - ▬ PISTA PROJETADA
  - PV – POÇO DE VISITA
  - POÇO DE VISITA EXISTENTE
  - - - REDE PROJETADA
  - RALO
  - ⌋ BOCA

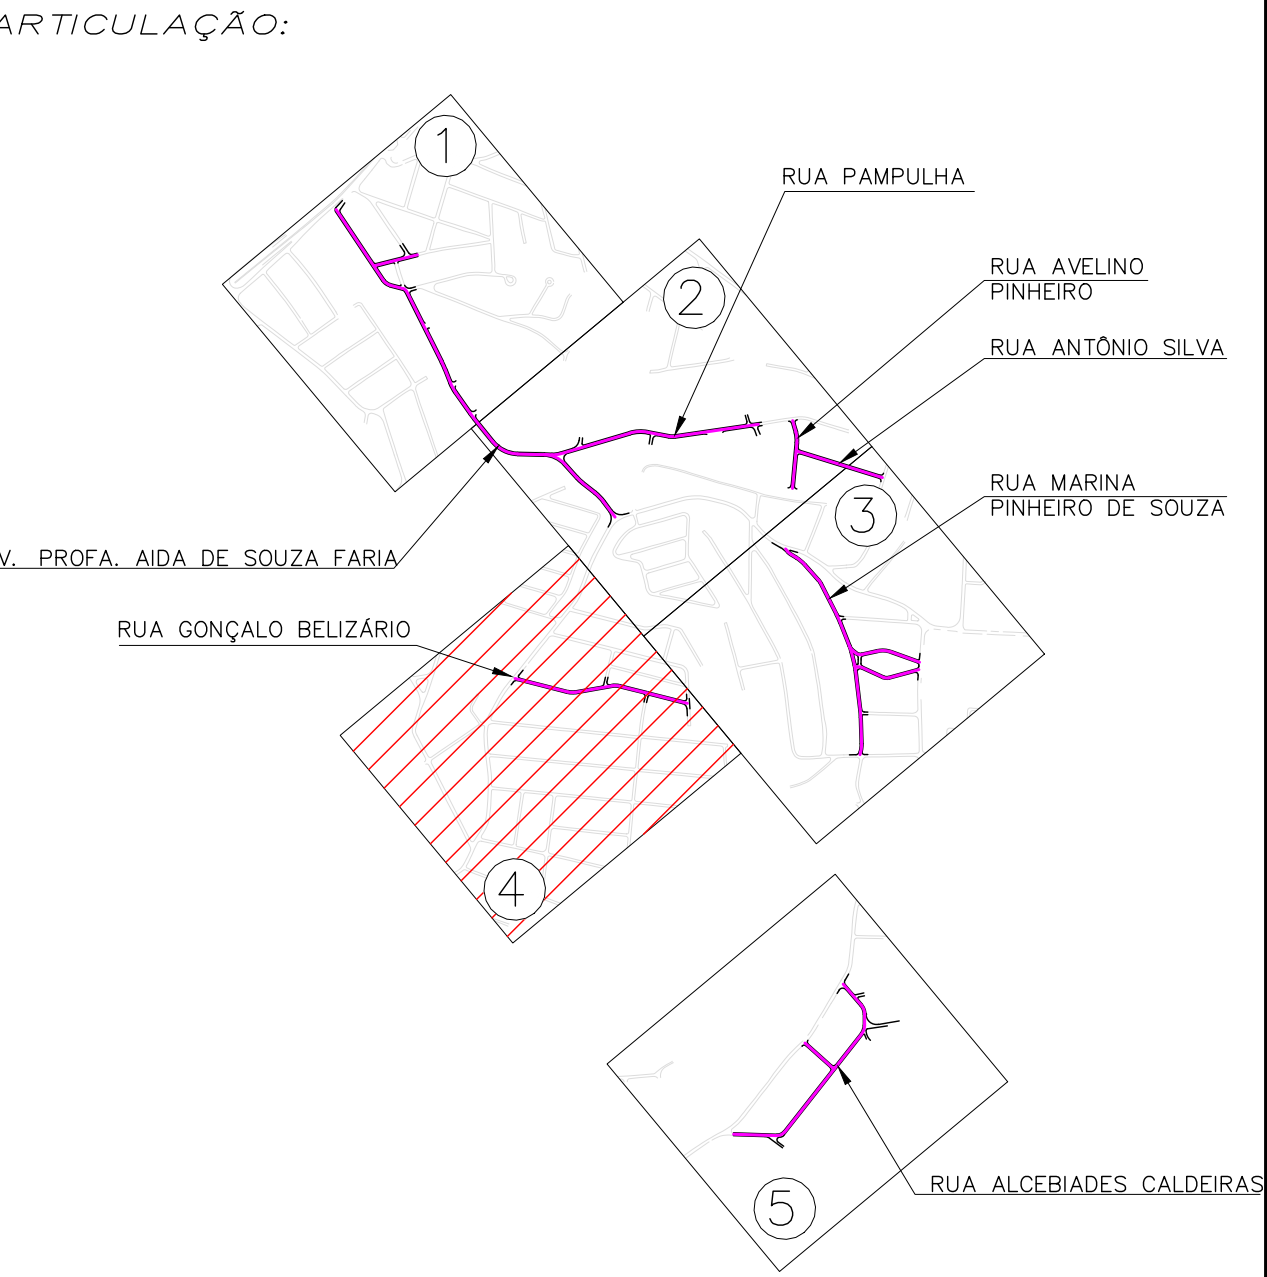


2	12/05/2023	REVISÃO NA ARTICULAÇÃO	
1	20/04/2023	REVISÃO NA ARTICULAÇÃO	
0	10/06/2022	EMIÇÃO INICIAL	
REV	DATA	DESCRIÇÃO	
PREFEITURA MUNICIPAL DE SÃO GONÇALO			
BAIRRO ALMERINDA E JOCKEY AV. PROFA. AIDA DE SOUZA FARIA E OUTRAS PAVIMENTAÇÃO E DRENAGEM PROJETO BÁSICO DE DRENAGEM  PLANTA BAIXA			PRANCHAS Nº  04/05
			DATA  10/06/2022
			REV.  2
ESC.: 1:1000	Nº DESENHO: D—ALMERINDA E JOCKEY—PB—PLANTA—004		



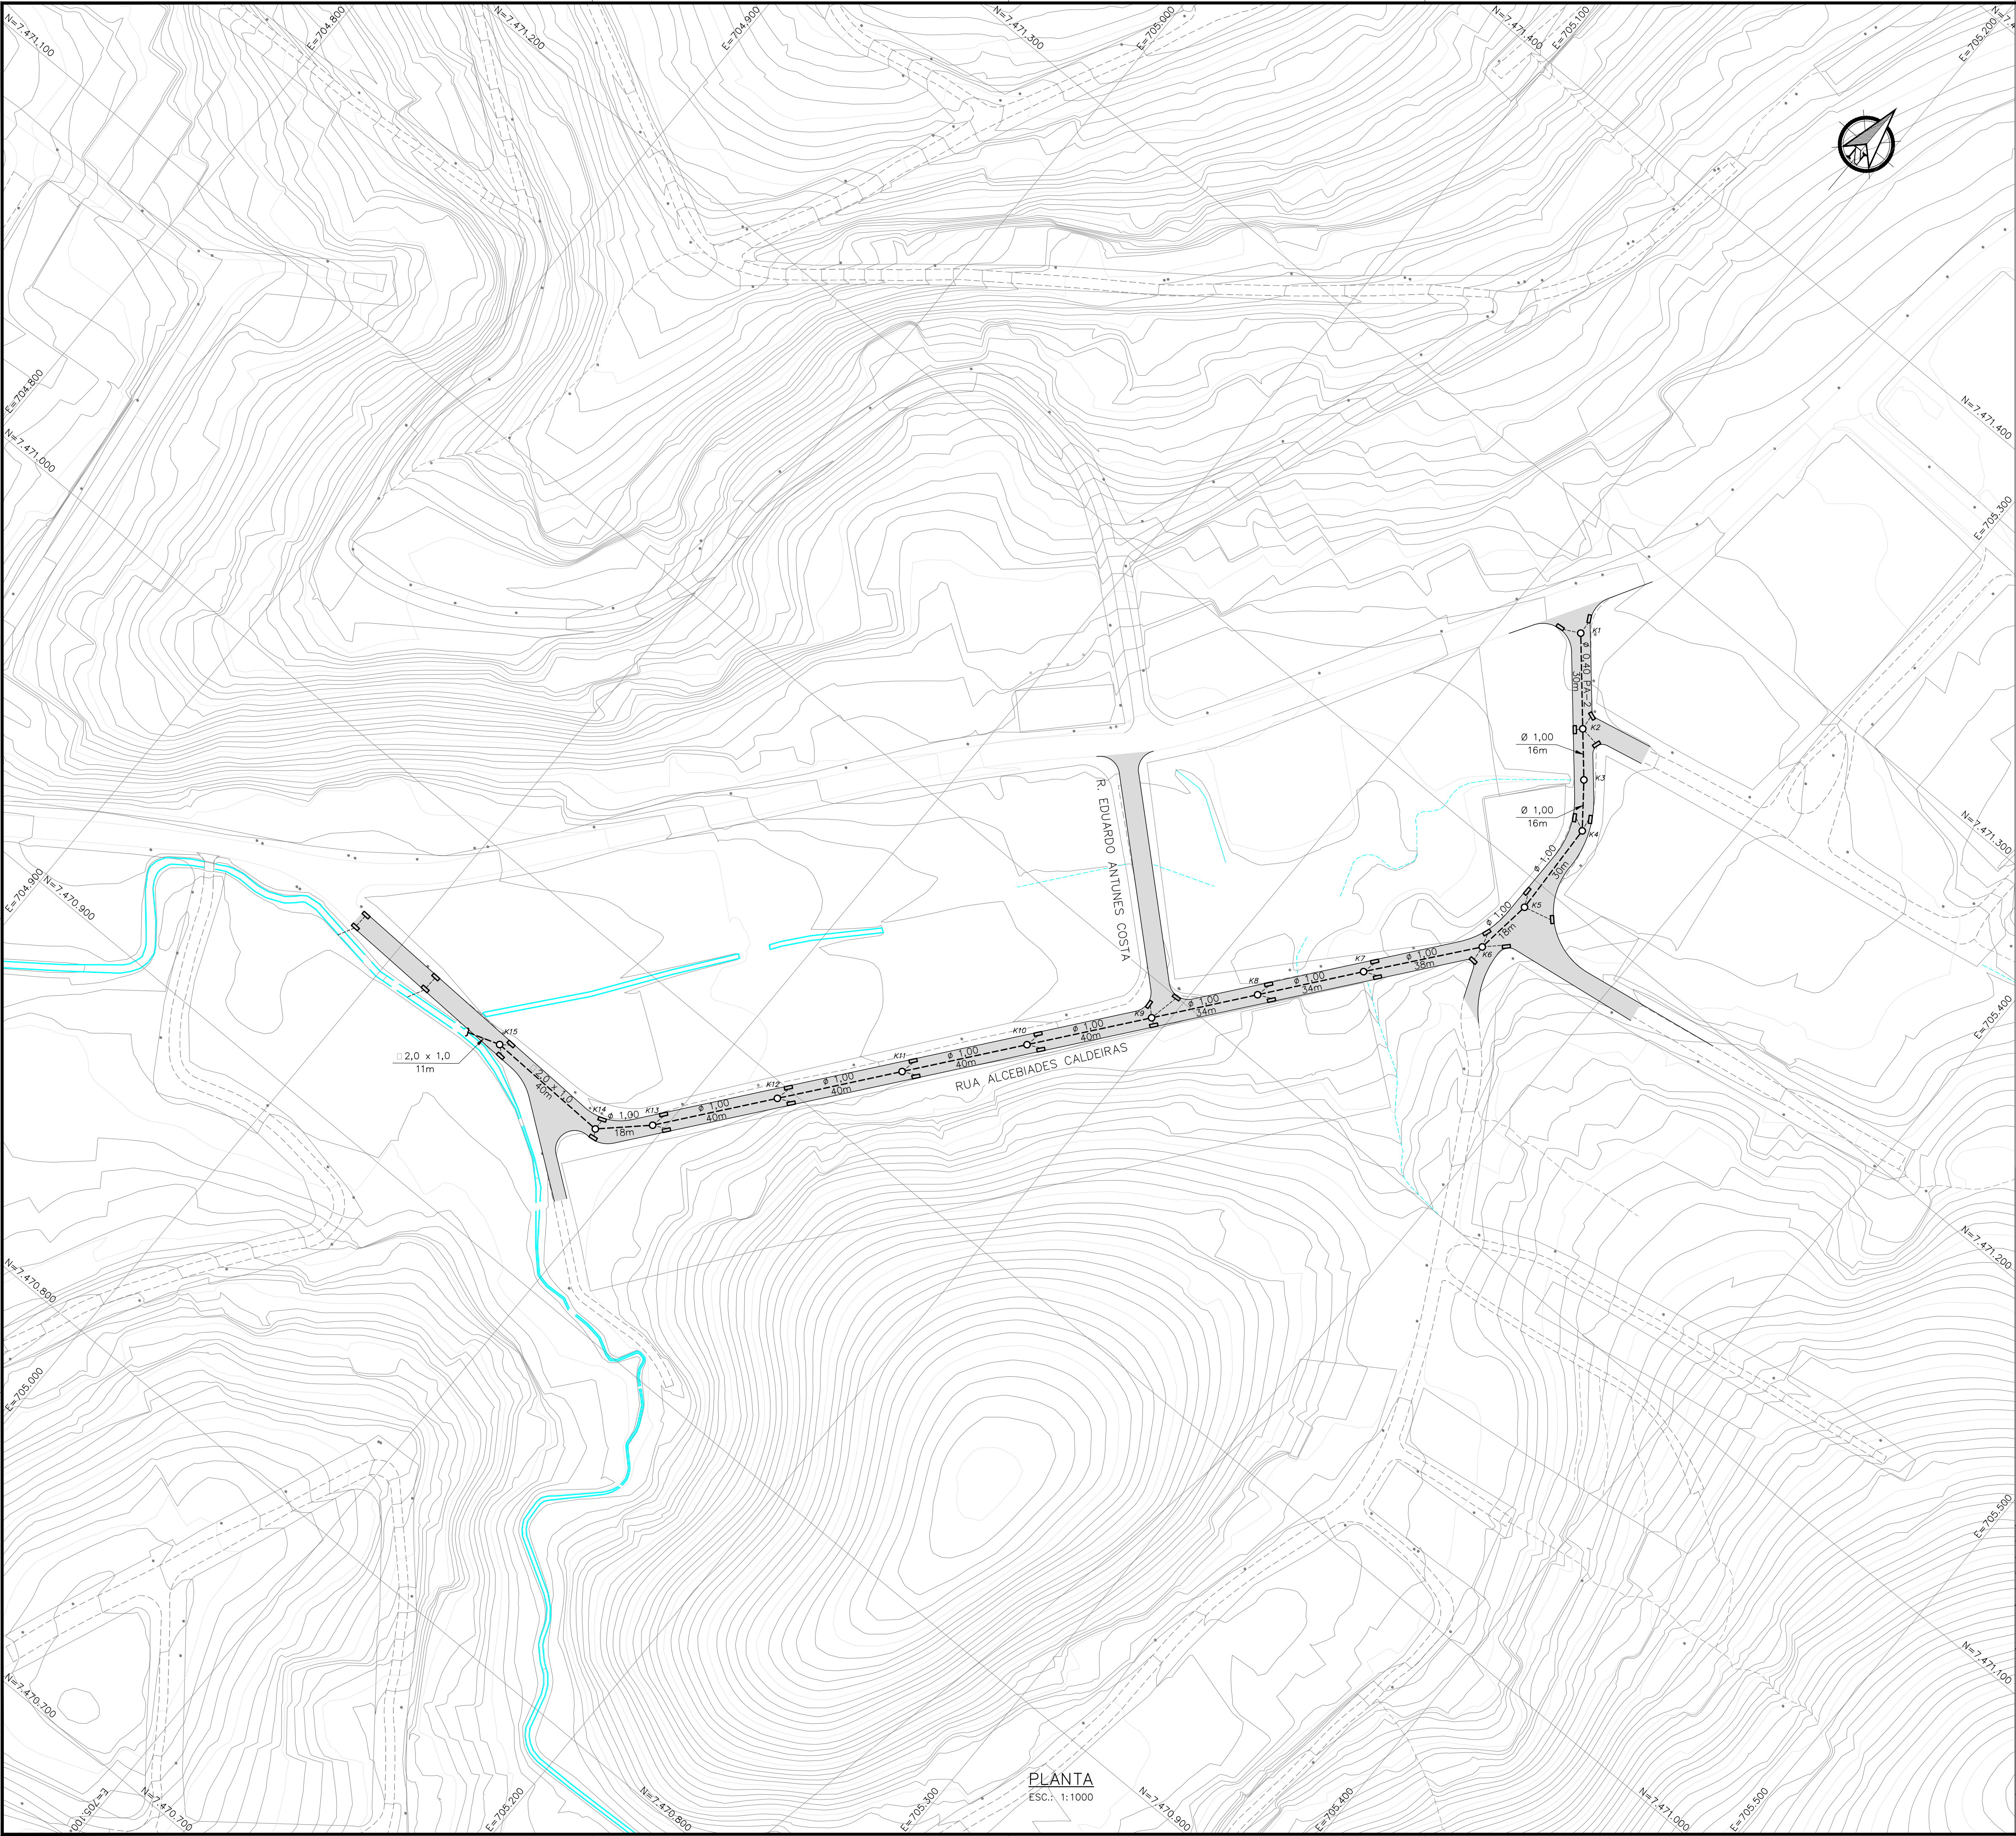


- NOTAS:
- DISTÂNCIA ENTRE AS ESTACAS DE 20m;
  - DIMENSÕES E ELEVÇÕES EM METROS, EXCETO ONDE INDICADO;
  - UTILIZAR TUBOS PA-2 NOS RAMAIS DE RALO;
  - UTILIZAR TUBOS PA-1 NA REDE, EXCETO ONDE INDICADO;
  - GALERIA RETANGULAR: AS JUNTAS DE ENCAIXE DAS PEÇAS DEVERÃO RECEBER UMA FAIXA DE 1M DE LARGURA DE MANTA GEOTÊXTIL NÃO TECIDO DE POLIÉSTER.

- LEGENDA:
- BORDO DE PISTA
  - MEIO-FIO PROJETADO
  - PISTA PROJETADA
  - PV – POÇO DE VISITA
  - POÇO DE VISITA EXISTENTE
  - REDE PROJETADA
  - RALO
  - BOCA

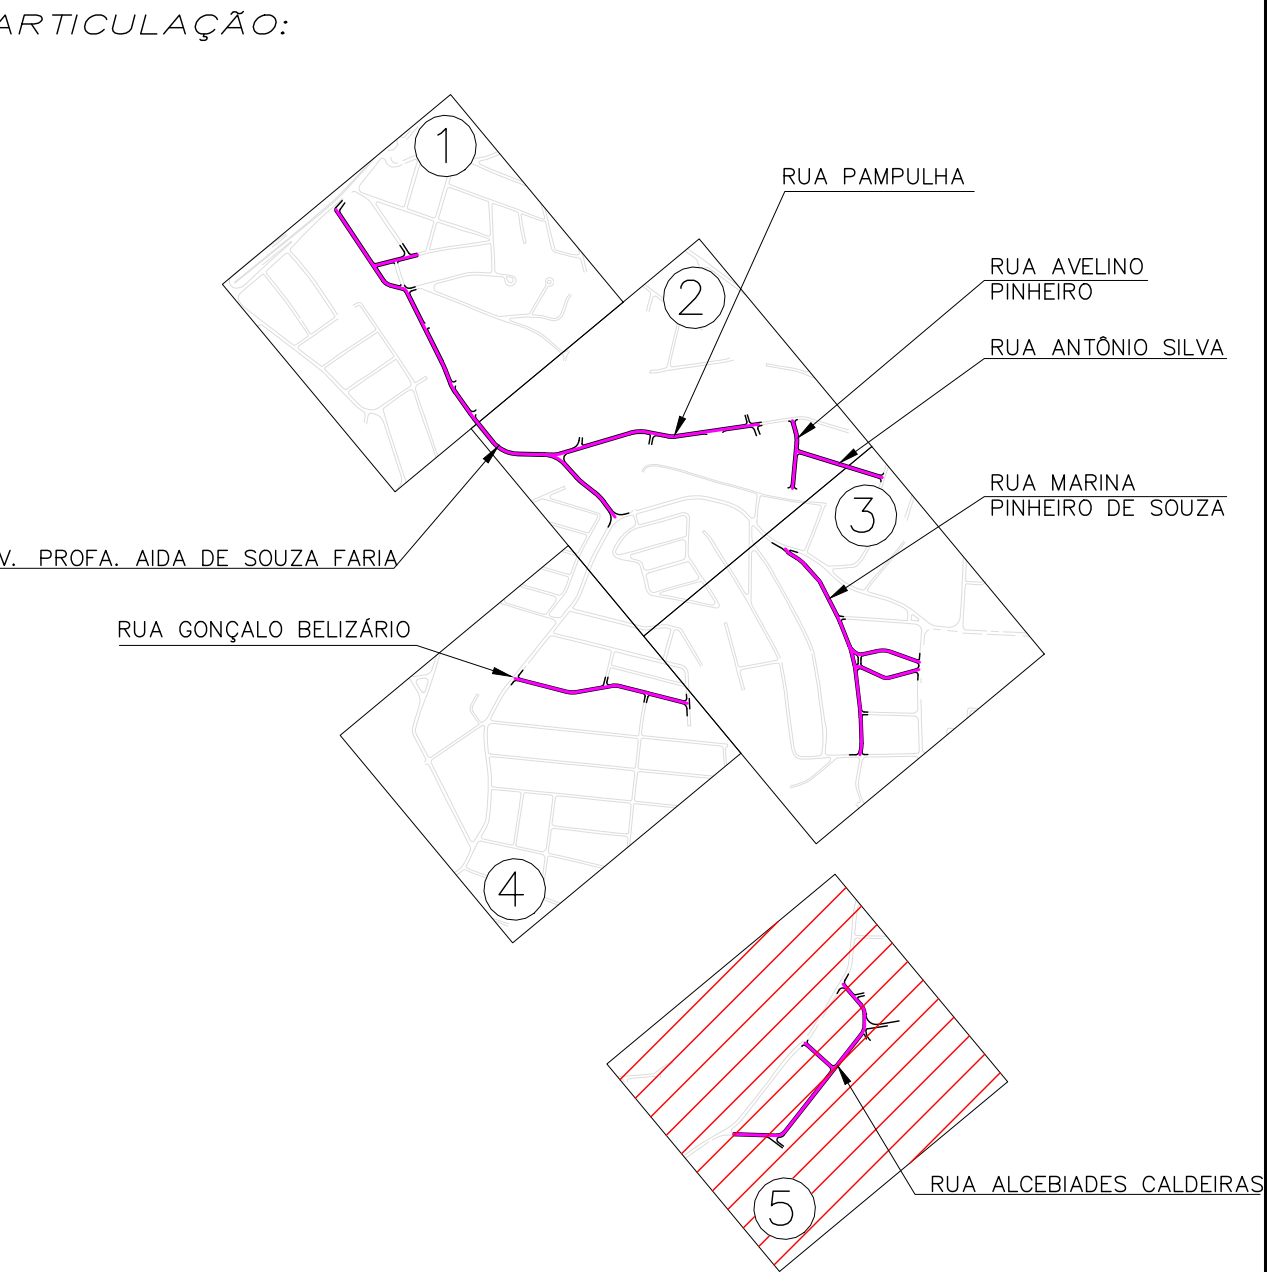

2	12/05/2023	REVISÃO NA ARTICULAÇÃO
1	20/04/2023	INCLUSÃO DA RUA EDUARDO ANTUNES COSTA
0	10/06/2022	EMIÇÃO INICIAL
REV	DATA	DESCRIÇÃO
PREFEITURA MUNICIPAL DE SÃO GONÇALO		
BAIRRO ALMERINDA E JOCKEY AV. PROFA. AIDA DE SOUZA FARIA E OUTRAS PAVIMENTAÇÃO E DRENAGEM PROJETO BÁSICO DE DRENAGEM		PRANCHAS N° 05/05
PLANTA BAIXA		DATA 10/06/2022
ESC.: 1:1000	N° DESENHO: D–ALMERINDA E JOCKEY–PB–PLANTA–005	REV. 2




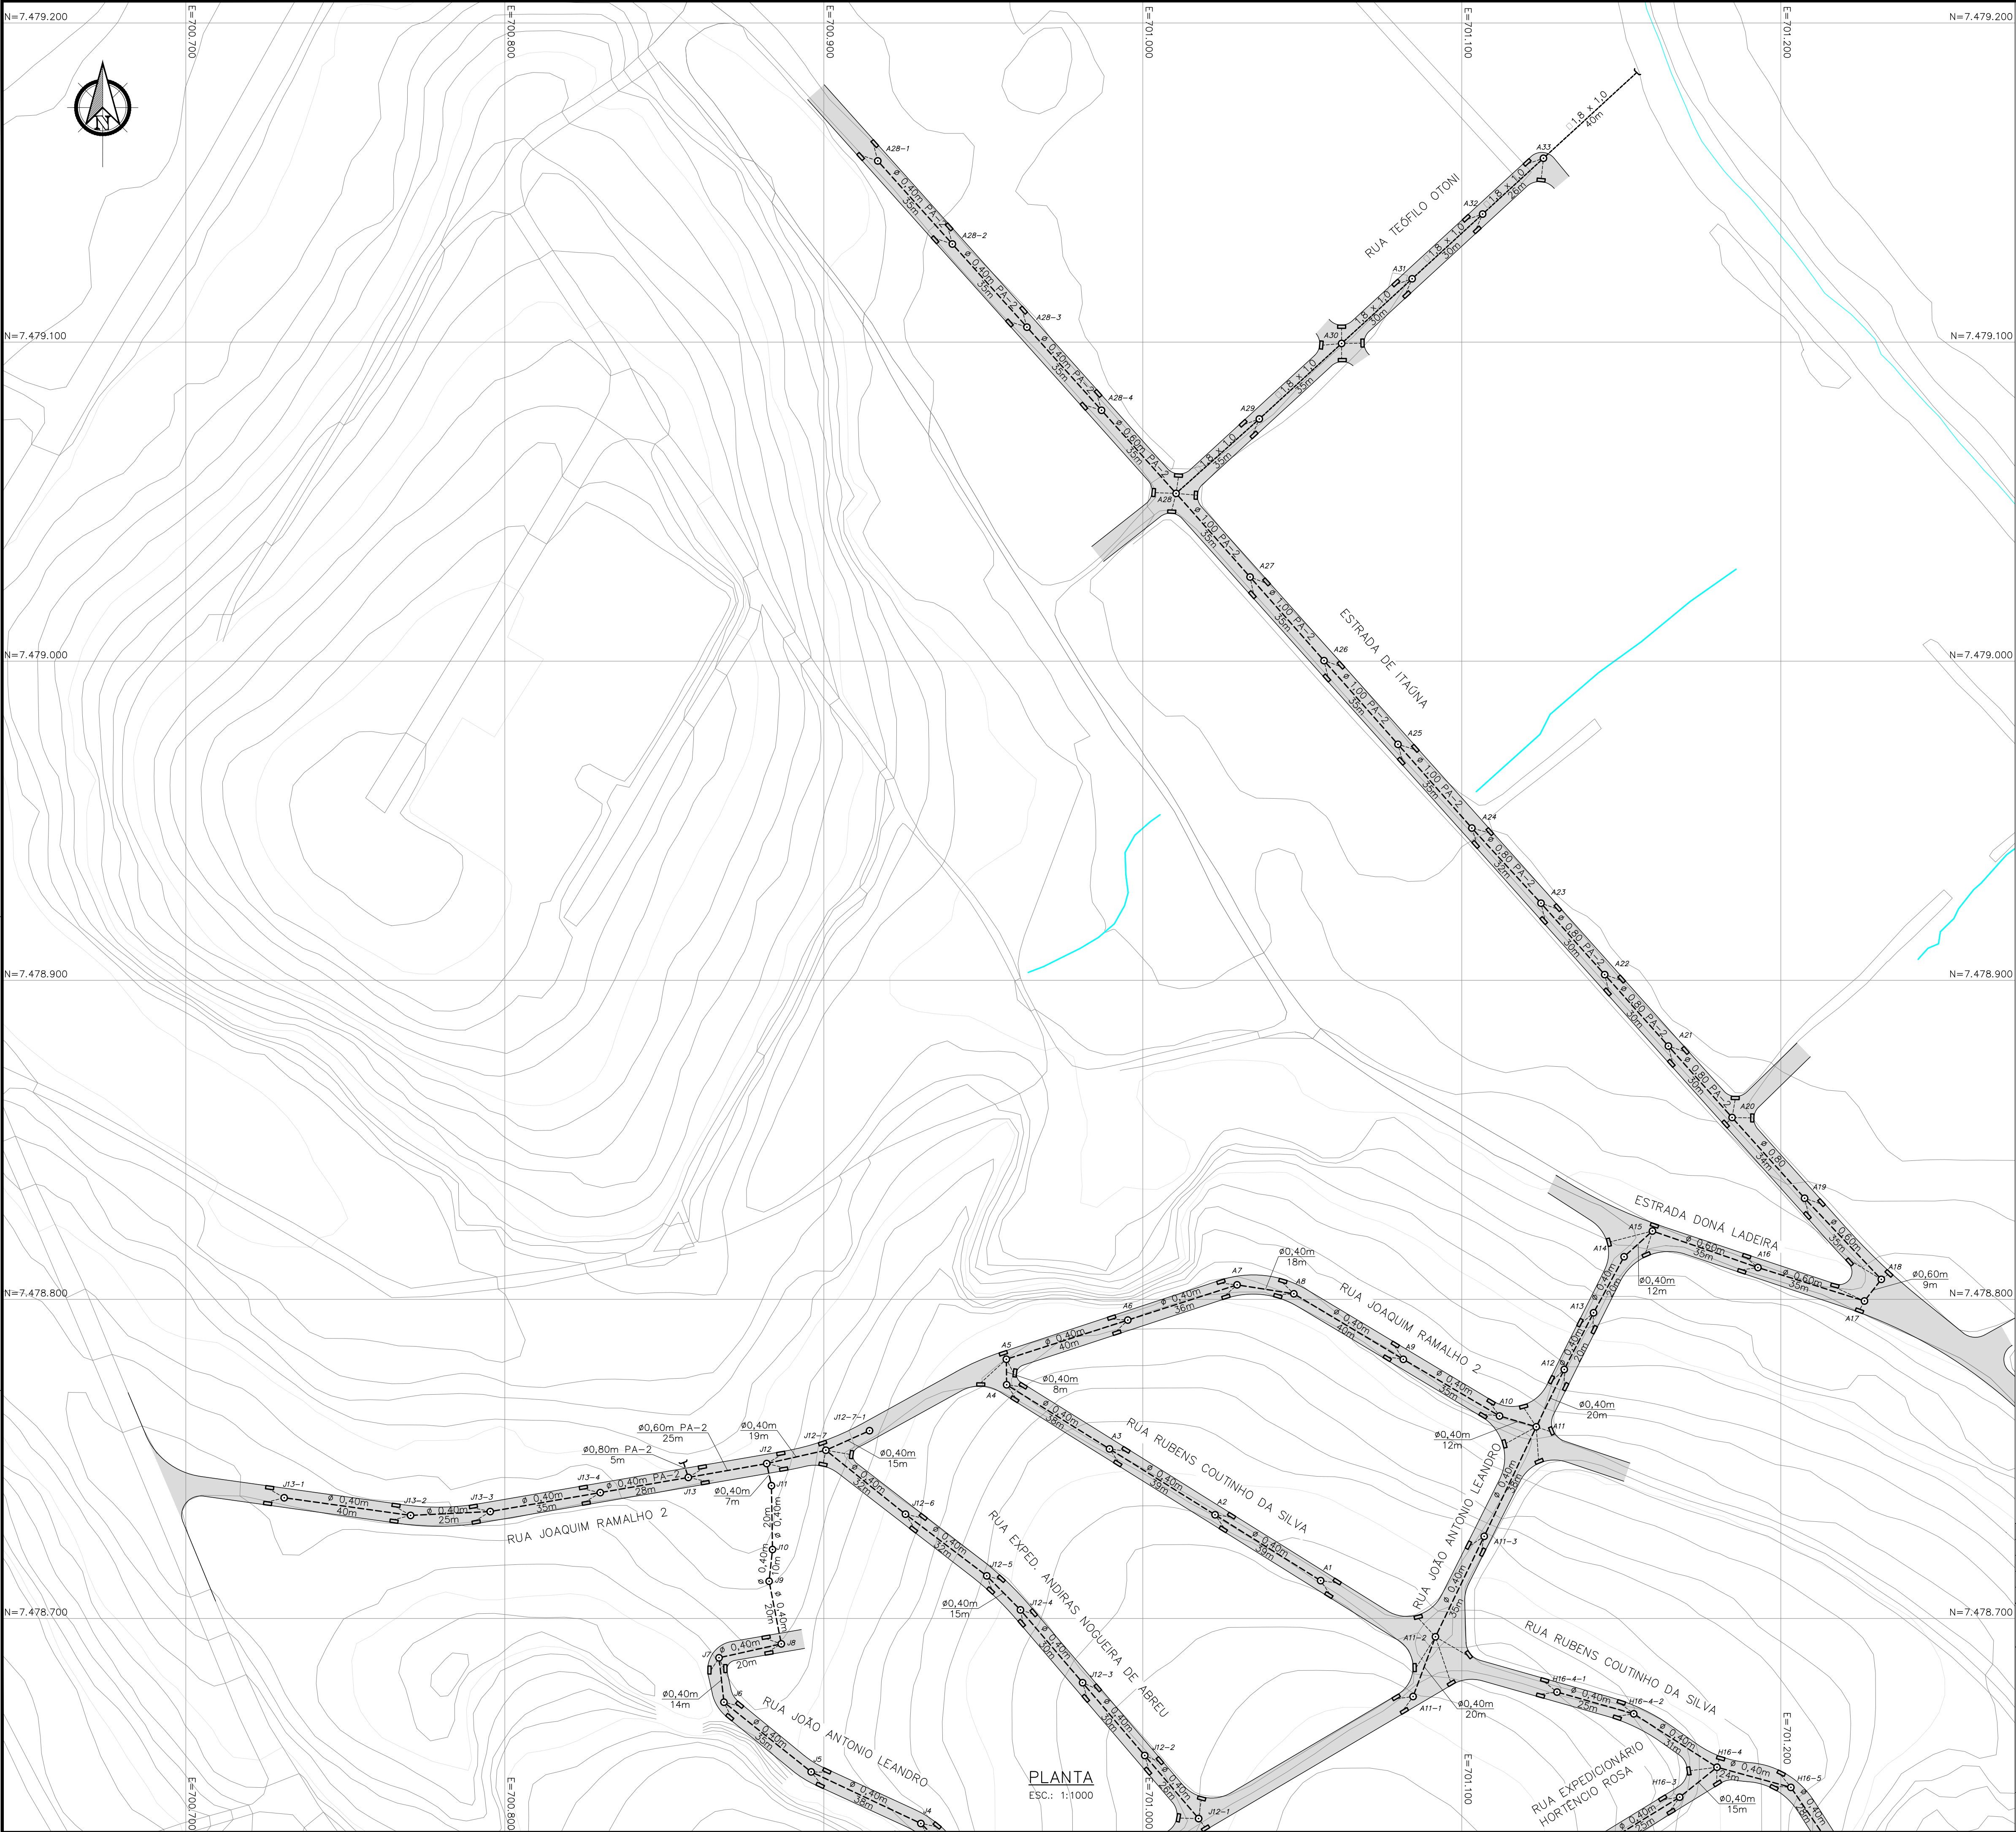

- NOTAS:
1. DISTÂNCIA ENTRE AS ESTACAS DE 20m;
  2. DIMENSÕES E ELEVAÇÕES EM METROS, EXCETO ONDE INDICADO;
  3. UTILIZAR TUBOS PA-2 NOS RAMAIS DE RALO;
  4. UTILIZAR TUBOS PA-1 NA REDE, EXCETO ONDE INDICADO;
  5. GALERIA RETANGULAR: AS JUNTAS DE ENCAIXE DAS PEÇAS DEVERÃO RECEBER UMA FAIXA DE 1M DE LARGURA DE MANTA GEOTÊXTIL NÃO TECIDO DE POLIÉSTER.


- LEGENDA:
- BORDO DE PISTA
  - MEIO-FIO PROJETADO
  - PISTA PROJETADA
  - PV – POÇO DE VISITA
  - POÇO DE VISITA EXISTENTE
  - - - REDE PROJETADA
  - RALO
  - ⌋ BOCA

ARTICULAÇÃO:

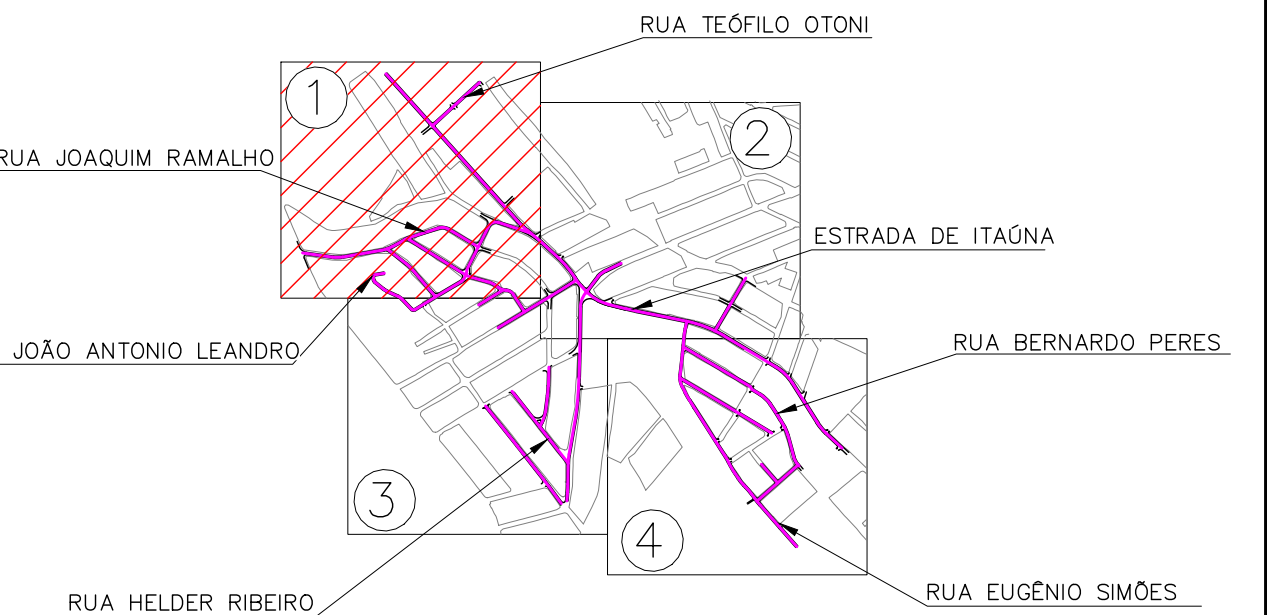

1	20/04/2023	INCLUSÃO RUA EXPEDICIONÁRIO HORTÊNCIO ROSA	
0	10/06/2022	EMIÇÃO INICIAL	
REV	DATA	DESCRIÇÃO	
PREFEITURA MUNICIPAL DE SÃO GONÇALO			
BAIRRO ITAÚNA E PORTO DO ROSA ESTRADA DE ITAÚNA E OUTRAS PAVIMENTAÇÃO E DRENAGEM PROJETO BÁSICO DE DRENAGEM			PRANCHAS Nº 01/04
PLANTA BAIXA			DATA 10/06/2022
ESC.: 1:1000	Nº DESENHO: D-ITAÚNA E PORTO DO ROSA-PB-PLANTA-001	REV. 1	




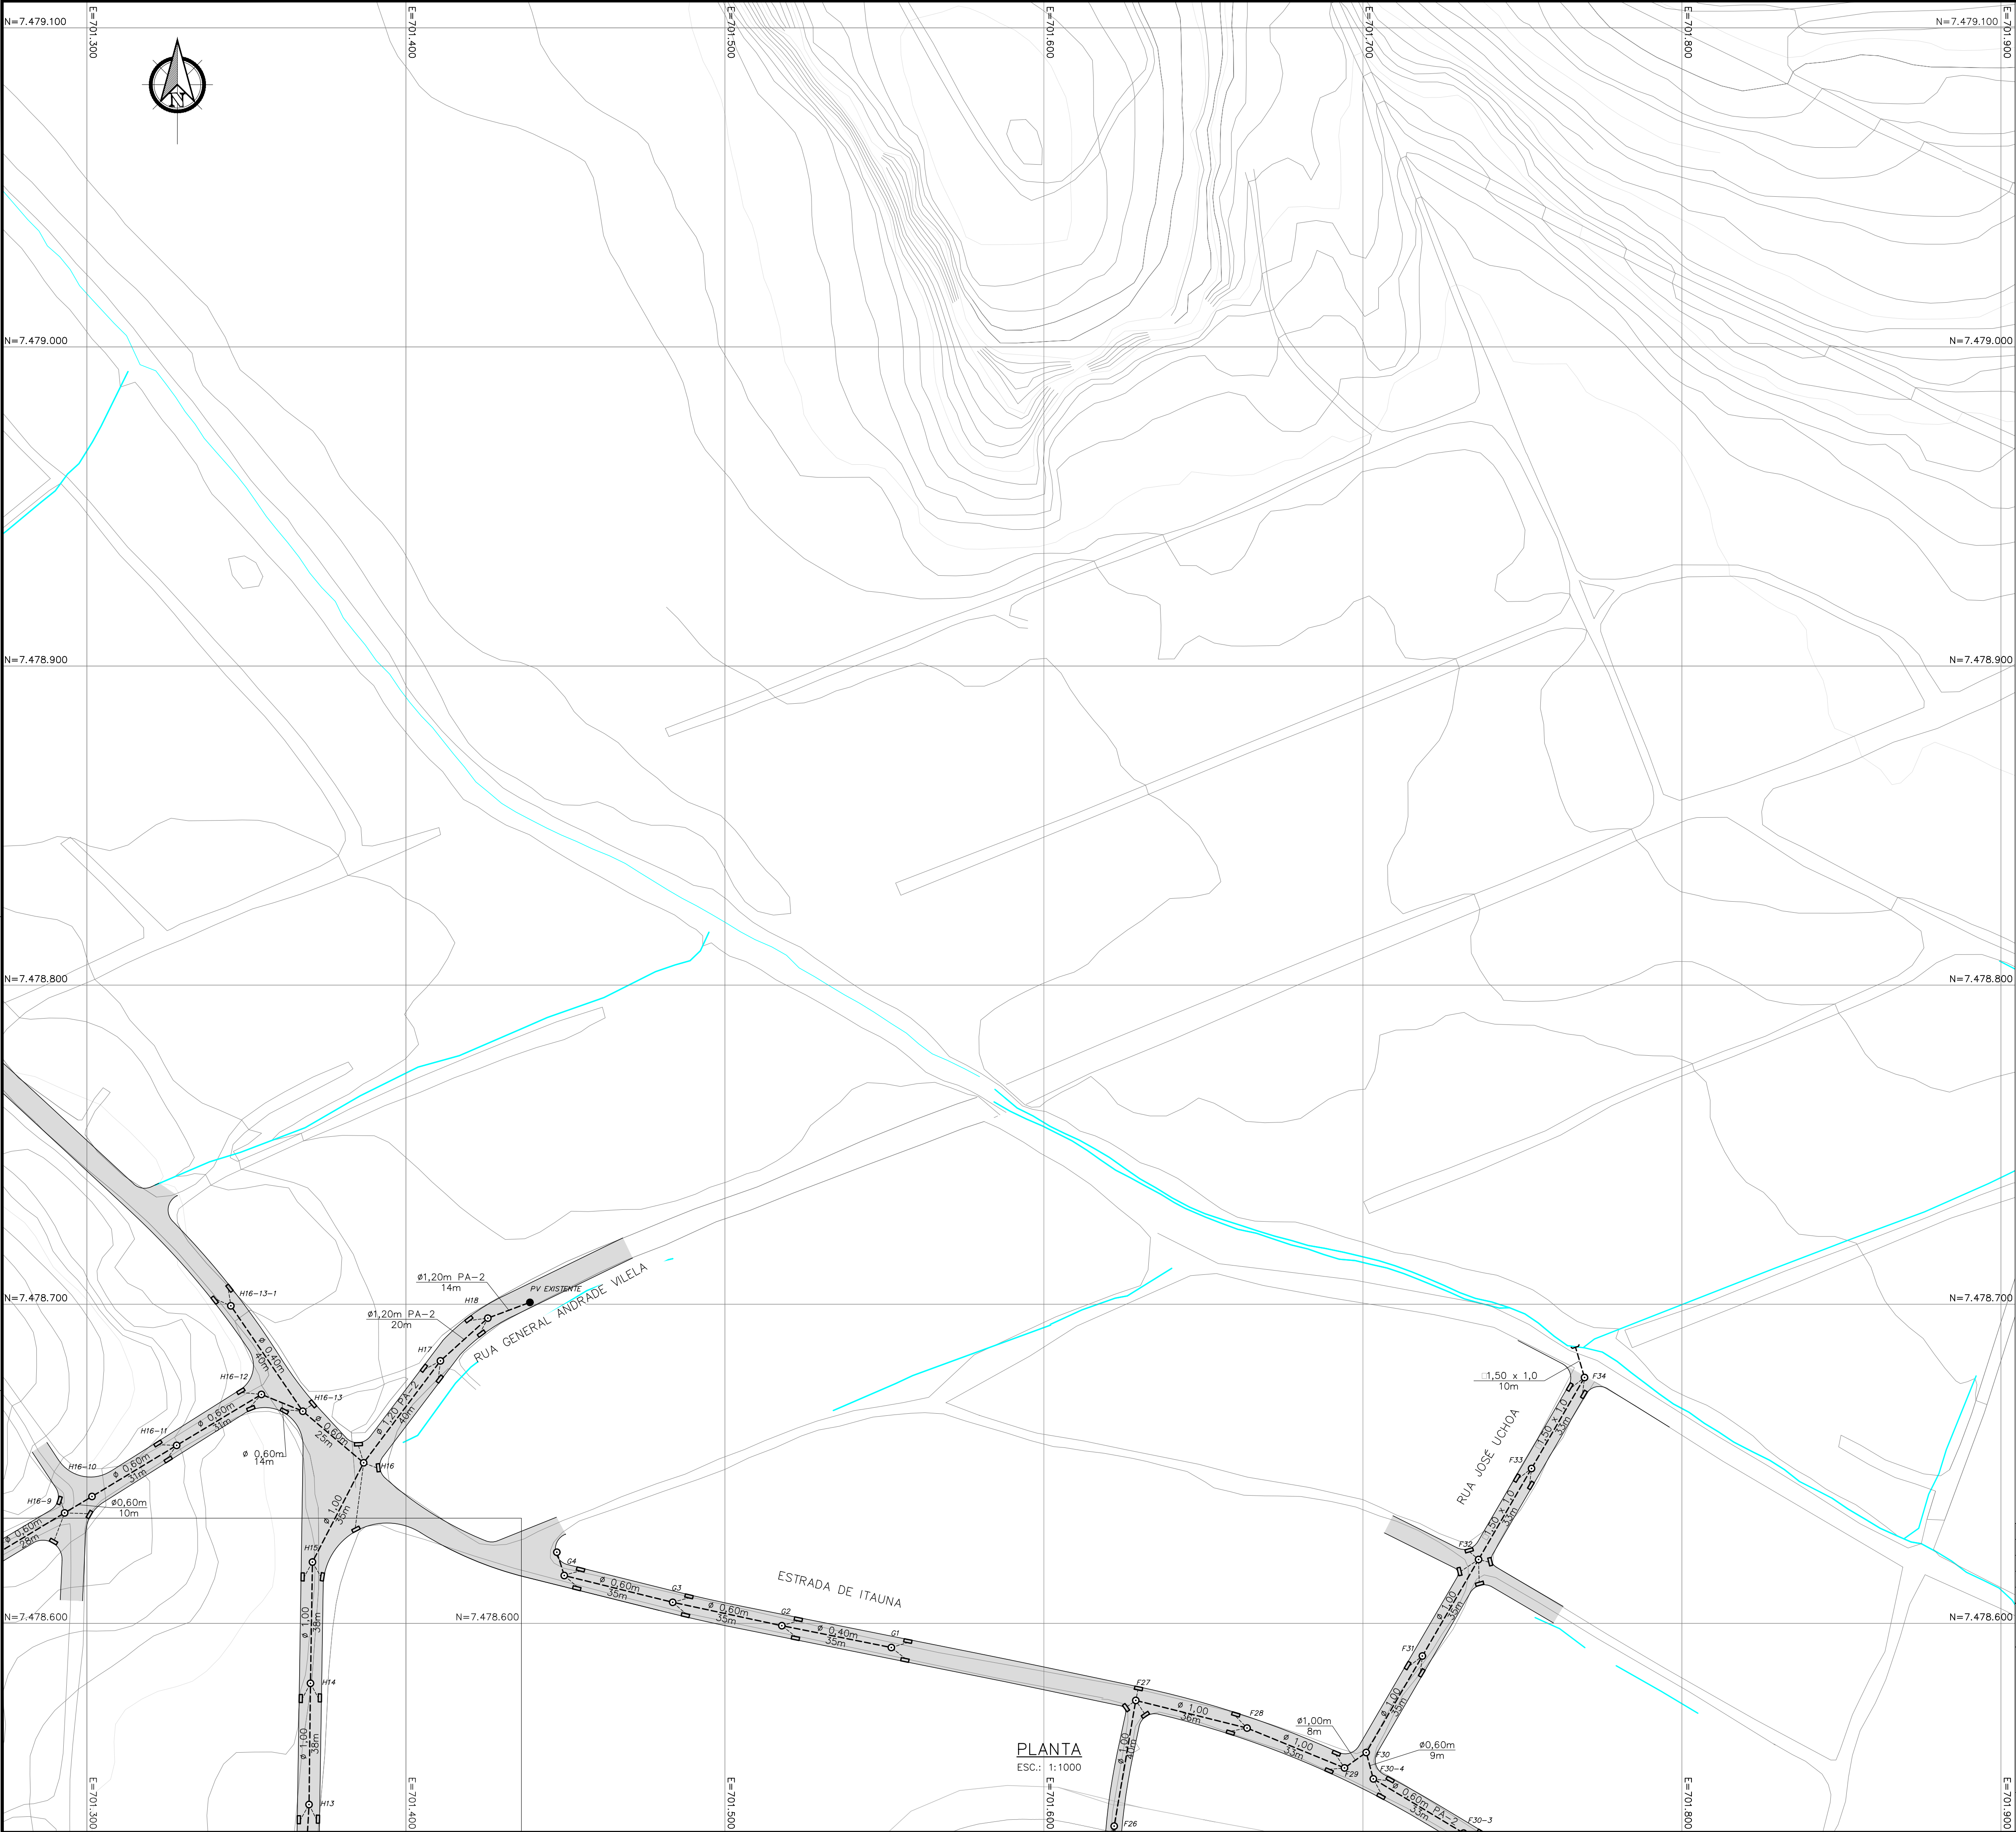

- NOTAS:
1. DISTÂNCIA ENTRE AS ESTACAS DE 20m;
  2. DIMENSÕES E ELEVÇÕES EM METROS, EXCETO ONDE INDICADO;
  3. UTILIZAR TUBOS PA-2 NOS RAMAIS DE RALO;
  4. UTILIZAR TUBOS PA-1 NA REDE, EXCETO ONDE INDICADO;
  5. GALERIA RETANGULAR: AS JUNTAS DE ENCAIXE DAS PEÇAS DEVERÃO RECEBER UMA FAIXA DE 1M DE LARGURA DE MANTA GEOTÊXTIL NÃO TECIDO DE POLIÉSTER.


- LEGENDA:
- BORDO DE PISTA
  - MEIO-FIO PROJETADO
  - PISTA PROJETADA
  - PV – POÇO DE VISITA
  - POÇO DE VISITA EXISTENTE
  - - - REDE PROJETADA
  - RALO
  - ⌋ BOCA

ARTICULAÇÃO:

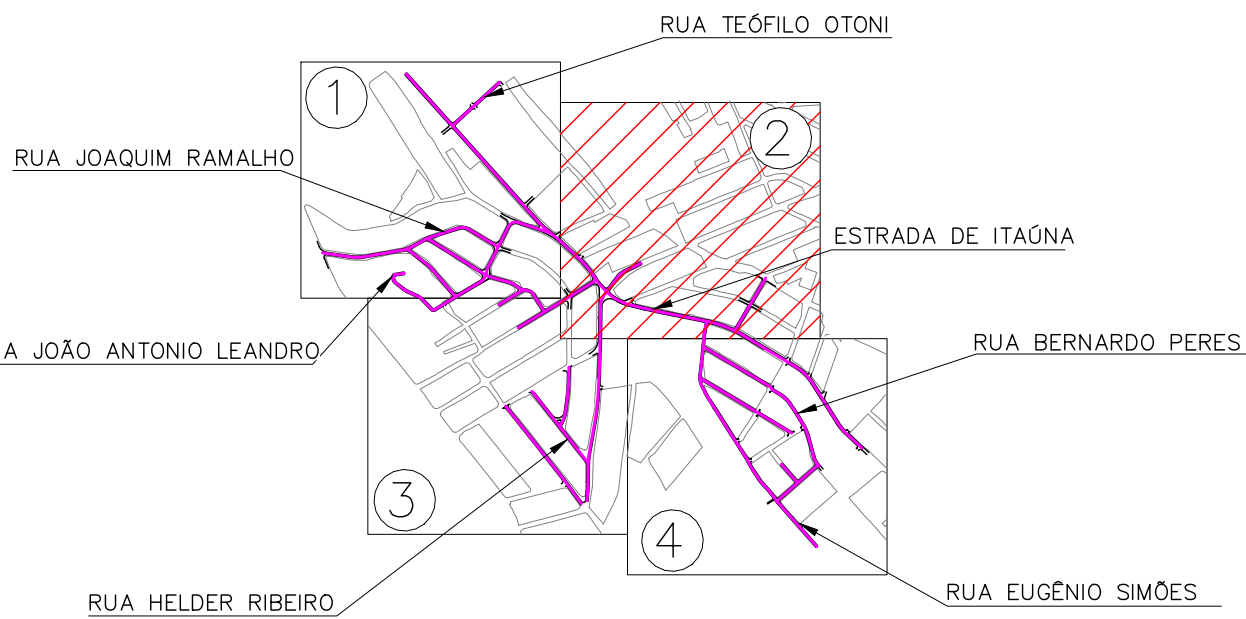


1	20/04/2023	REVISÃO NA ARTICULAÇÃO	
0	10/06/2022	EMIÇÃO INICIAL	
REV	DATA	DESCRIÇÃO	
PREFEITURA MUNICIPAL DE SÃO GONÇALO			
BAIRRO ITAÚNA E PORTO DO ROSA ESTRADA DE ITAÚNA E OUTRAS PAVIMENTAÇÃO E DRENAGEM PROJETO BÁSICO DE DRENAGEM			PRANCHAS Nº 02/04
PLANTA BAIXA			DATA 10/06/2022
ESC.: 1:1000	Nº DESENHO: D-ITAÚNA E PORTO DO ROSA-PB-PLANTA-002	REV. 1	



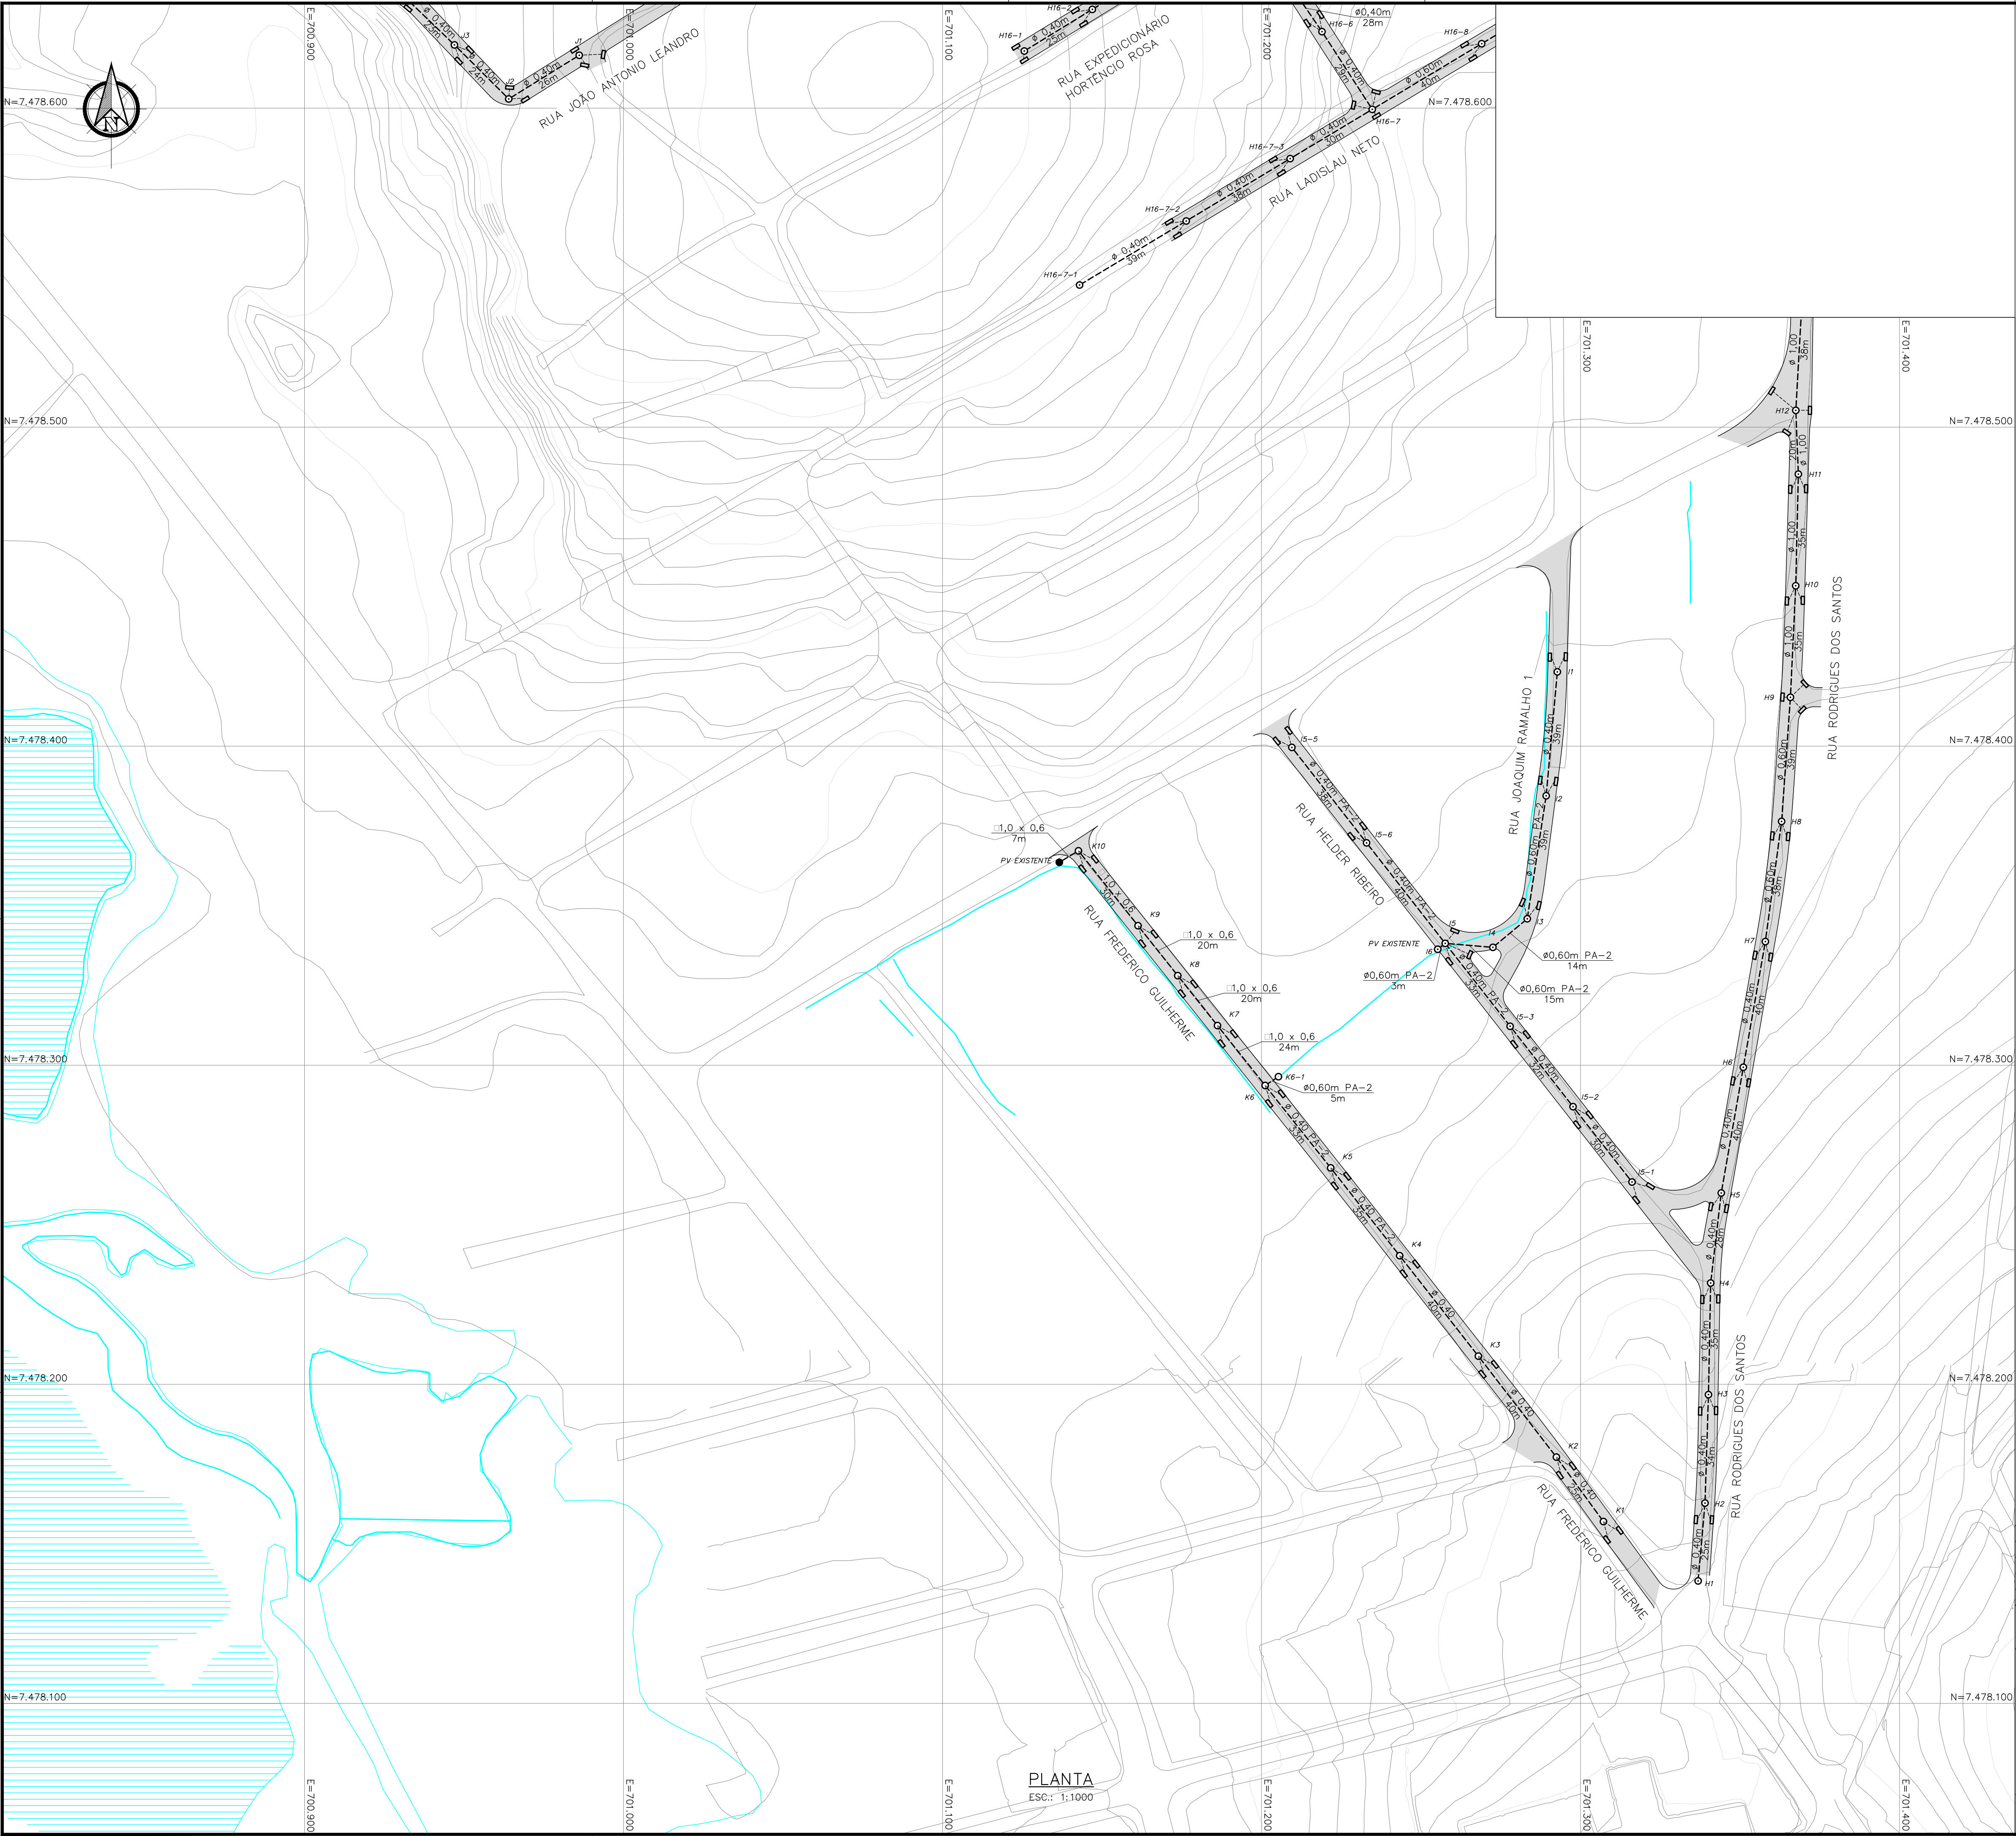

- NOTAS:
1. DISTÂNCIA ENTRE AS ESTACAS DE 20m;
  2. DIMENSÕES E ELEVAÇÕES EM METROS, EXCETO ONDE INDICADO;
  3. UTILIZAR TUBOS PA-2 NOS RAMAIS DE RALO;
  4. UTILIZAR TUBOS PA-1 NA REDE, EXCETO ONDE INDICADO;
  5. GALERIA RETANGULAR: AS JUNTAS DE ENCAIXE DAS PEÇAS DEVERÃO RECEBER UMA FAIXA DE 1M DE LARGURA DE MANTA GEOTÊXTIL NÃO TECIDO DE POLIÉSTER.

- LEGENDA:
- BORDO DE PISTA
  - MEIO-FIO PROJETADO
  - PISTA PROJETADA
  - PV – POÇO DE VISITA
  - POÇO DE VISITA EXISTENTE
  - - - REDE PROJETADA
  - RALO
  - ) BOCA

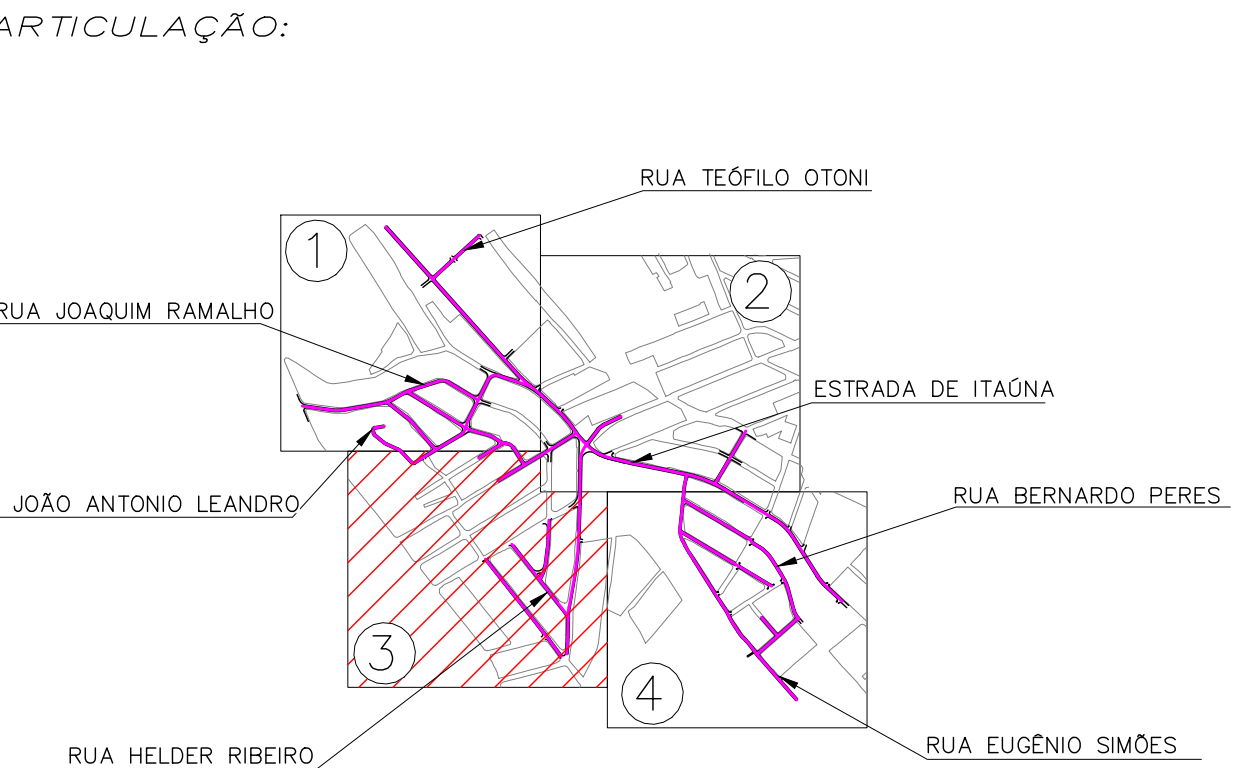


1	20/04/2023	INCLUSÃO DA RUA EXPEDICIONÁRIO HORTÊNCIO ROSA E DA RUA FREDERICO GUILHERME	
0	10/06/2022	EMIÇÃO INICIAL	
REV	DATA	DESCRIÇÃO	
PREFEITURA MUNICIPAL DE SÃO GONÇALO			
BAIRRO ITAÚNA E PORTO DO ROSA ESTRADA DE ITAÚNA E OUTRAS PAVIMENTAÇÃO E DRENAGEM PROJETO BÁSICO DE DRENAGEM			PRANCHAS Nº 03/04
PLANTA BAIXA			DATA 10/06/2022
ESC.: 1:1000	Nº DESENHO: D-ITAÚNA E PORTO DO ROSA-PB-PLANTA-003	REV. 1	





- NOTAS:
1. DISTÂNCIA ENTRE AS ESTACAS DE 20m;
  2. DIMENSÕES E ELEVAÇÕES EM METROS, EXCETO ONDE INDICADO;
  3. UTILIZAR TUBOS PA-2 NOS RAMAIS DE RALO;
  4. UTILIZAR TUBOS PA-1 NA REDE, EXCETO ONDE INDICADO;
  5. GALERIA RETANGULAR: AS JUNTAS DE ENCAIXE DAS PEÇAS DEVERÃO RECEBER UMA FAIXA DE 1M DE LARGURA DE MANTA GEOTÊXTEL NÃO TECIDO DE POLIÉSTER.

- LEGENDA:
- BORDO DE PISTA
  - MEIO-FIO PROJETADO
  - PISTA PROJETADA
  - PV - POÇO DE VISITA
  - POÇO DE VISITA EXISTENTE
  - REDE PROJETADA
  - RALO
  - BOCA

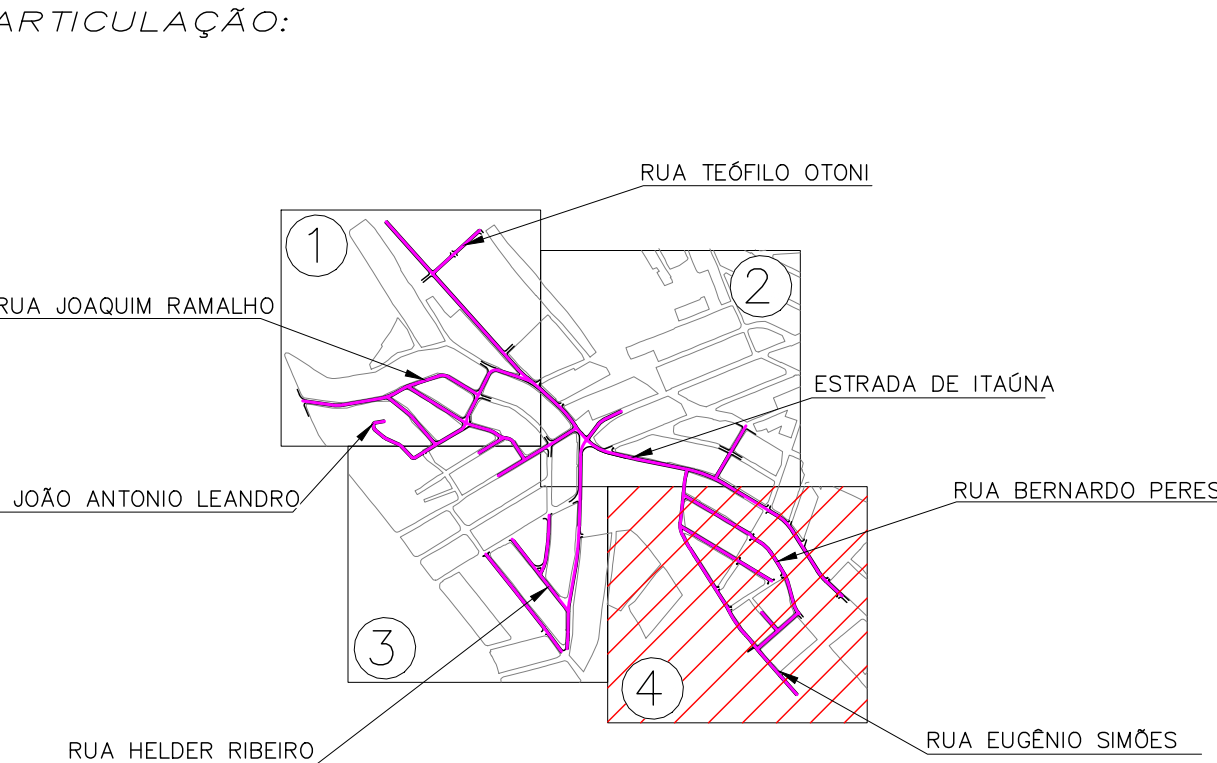

1	20/04/2023	INCLUSÃO DA RUA OLIVEIRA DO VALE	
0	10/06/2022	EMIÇÃO INICIAL	
REV	DATA	DESCRIÇÃO	
PREFEITURA MUNICIPAL DE SÃO GONÇALO			
BAIRRO ITAÚNA E PORTO DO ROSA ESTRADA DE ITAÚNA E OUTRAS PAVIMENTAÇÃO E DRENAGEM PROJETO BÁSICO DE DRENAGEM			PRANCHA Nº 04/04
PLANTA BAIXA			DATA 10/06/2022
ESC.: 1:1000	Nº DESENHO: D-ITAÚNA E PORTO DO ROSA-PB-PLANTA-004	REV. 1	