

NOTAS:

- DISTÂNCIA ENTRE AS ESTACAS DE 20m;
- DIMENSÕES E ELEVAÇÕES EM METROS, EXCETO ONDE INDICADO;
- UTILIZAR TUBOS PA-2, INCLUSIVE NOS RAMAIS DE RALO.

LEGENDA:

- BORDO DE PISTA
- MEIO-FIO PROJETADO
- PISTA PROJETADA
- PV - POÇO DE VISITA
- POÇO DE VISITA EXISTENTE
- REDE PROJETADA
- RALO
- BOCA

ARTICULAÇÃO:

REV	DATA	EMISSÃO INICIAL	DESCRIÇÃO
0	12/08/2022		

PREFEITURA MUNICIPAL DE SÃO GONÇALO


BAIRRO MUTUÁ
RUA PROFESSOR ALTIVO E OUTRAS
PAVIMENTAÇÃO E DRENAGEM
PROJETO BÁSICO DE DRENAGEM

PLANTA BAIXA

PRONCHIA Nº 01/03

DATA 12/08/2022


REV. 0

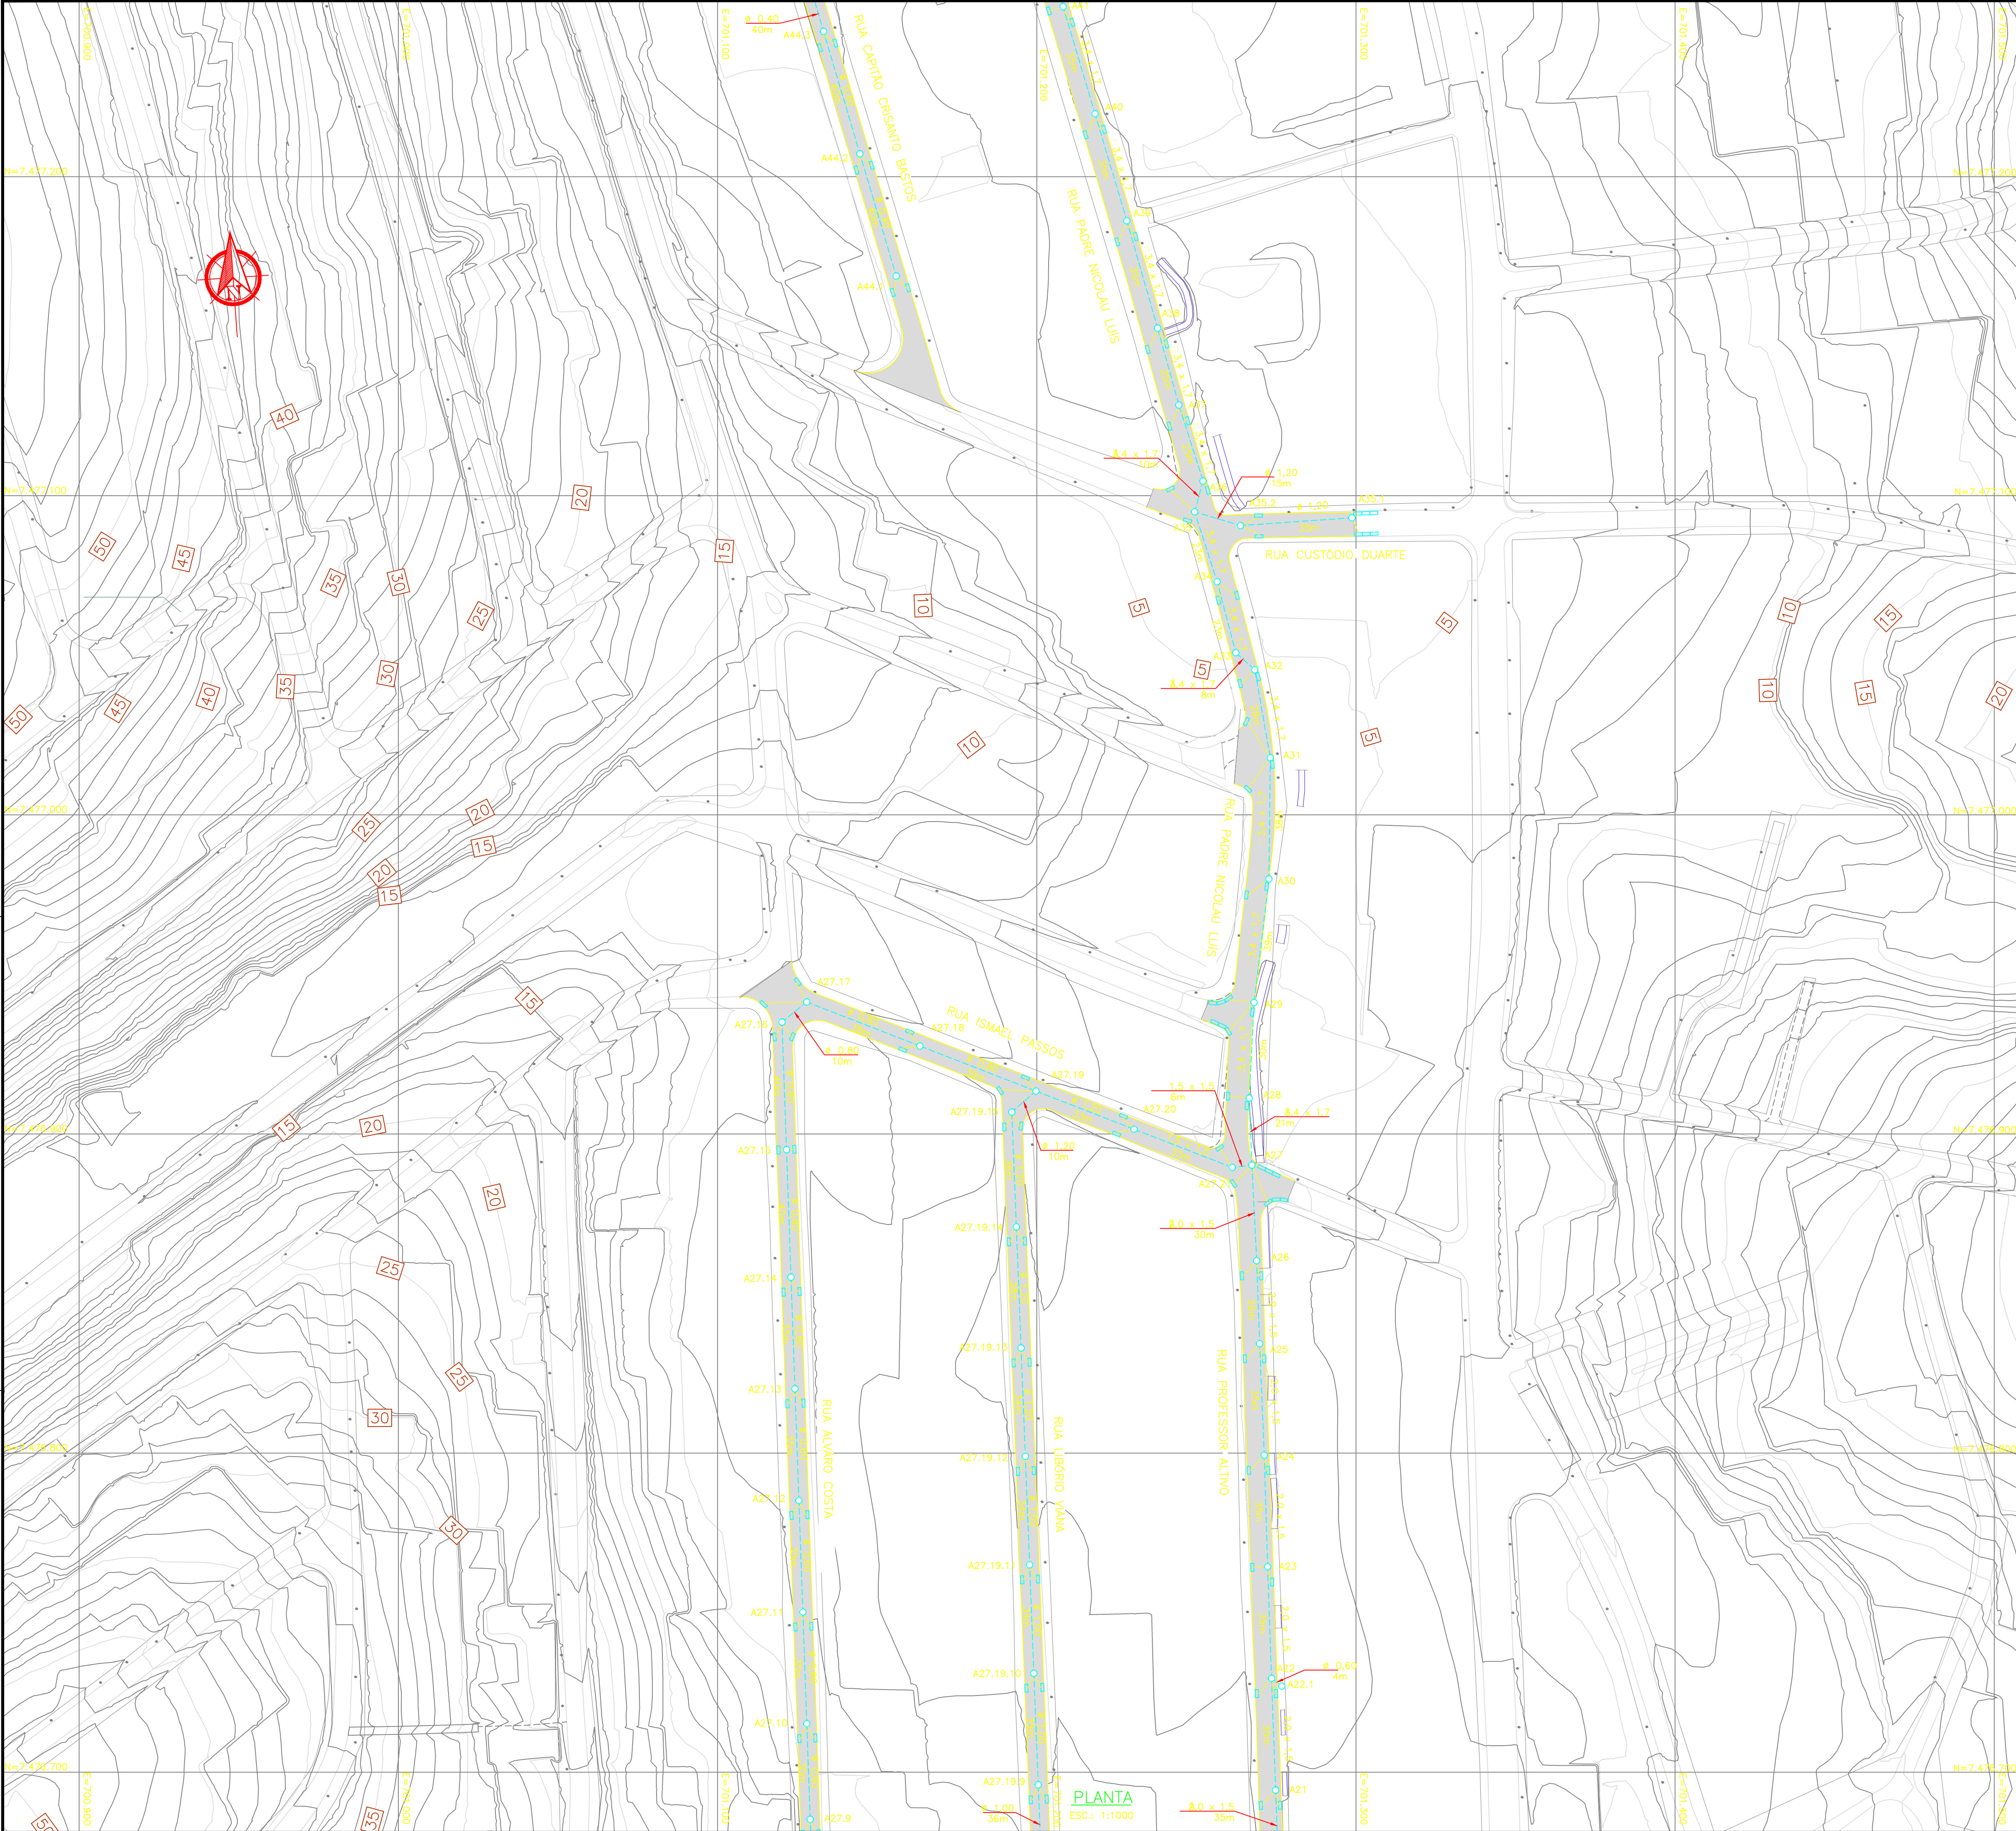


- NOTAS:
- 1. DISTANCIA ENTRE AS ESTACAS DE 20m;
 - 2. DIMENSÖES E ELEVAÖES EM METROS, EXCETO ONDE INDICADO;
 - 3. UTILIZAR TUBOS PA-2, INCLUSIVE NOS RAMAIS DE RALO;

LEGENDA:

- BORDO DE PISTA
- MEIO-FIO PROJETADO
- PISTA PROJETADA
- PV - POÇO DE VISITA
- POÇO DE VISITA EXISTENTE
- REDE PROJETADA
- RALO
- BOCA

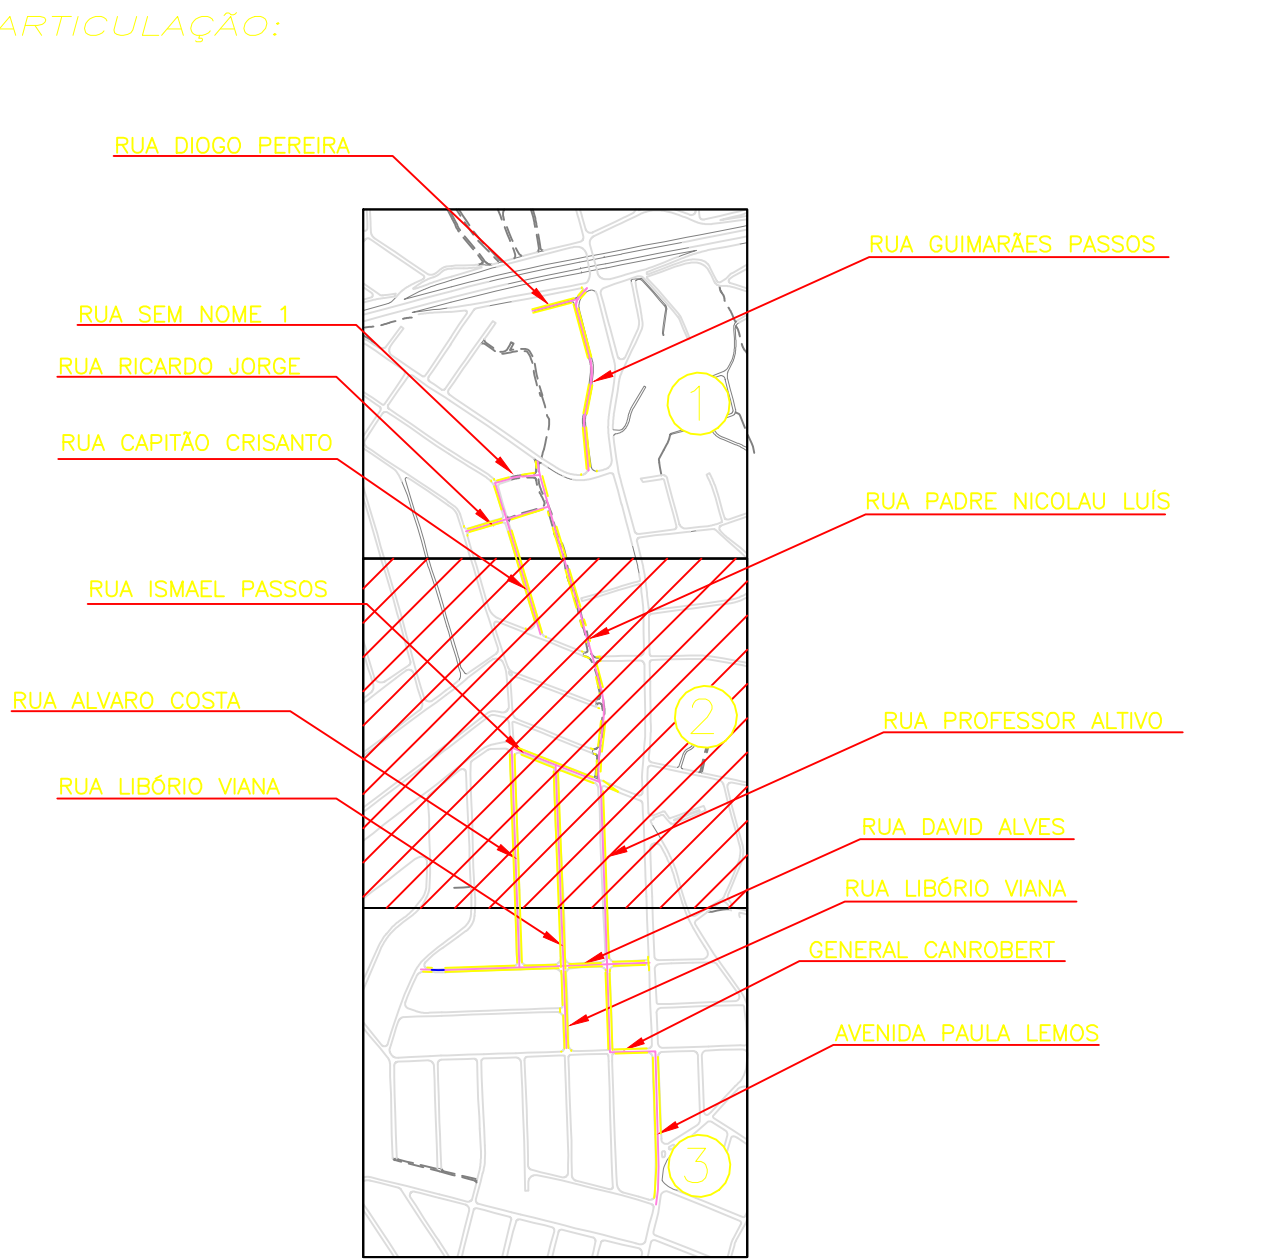


0	12/08/2022	EMISSÃO INICIAL	
REV.	DATA	DESCRIÇÃO	
PREFEITURA MUNICIPAL DE SÃO GONÇALO			
BAIRRO MUTUÁ RUA PROFESSOR ALTIVO E OUTRAS PAVIMENTAÇÃO E DRENAGEM PROJETO BÁSICO DE DRENAGEM PLANTA BAIXA			PRONCHIA Nº 02/03
			DATA 12/08/2022
ESC.: 1:1000	Nº DESENHO: D-MUTUÁ-PB-PLANTA-002	REV. 0	

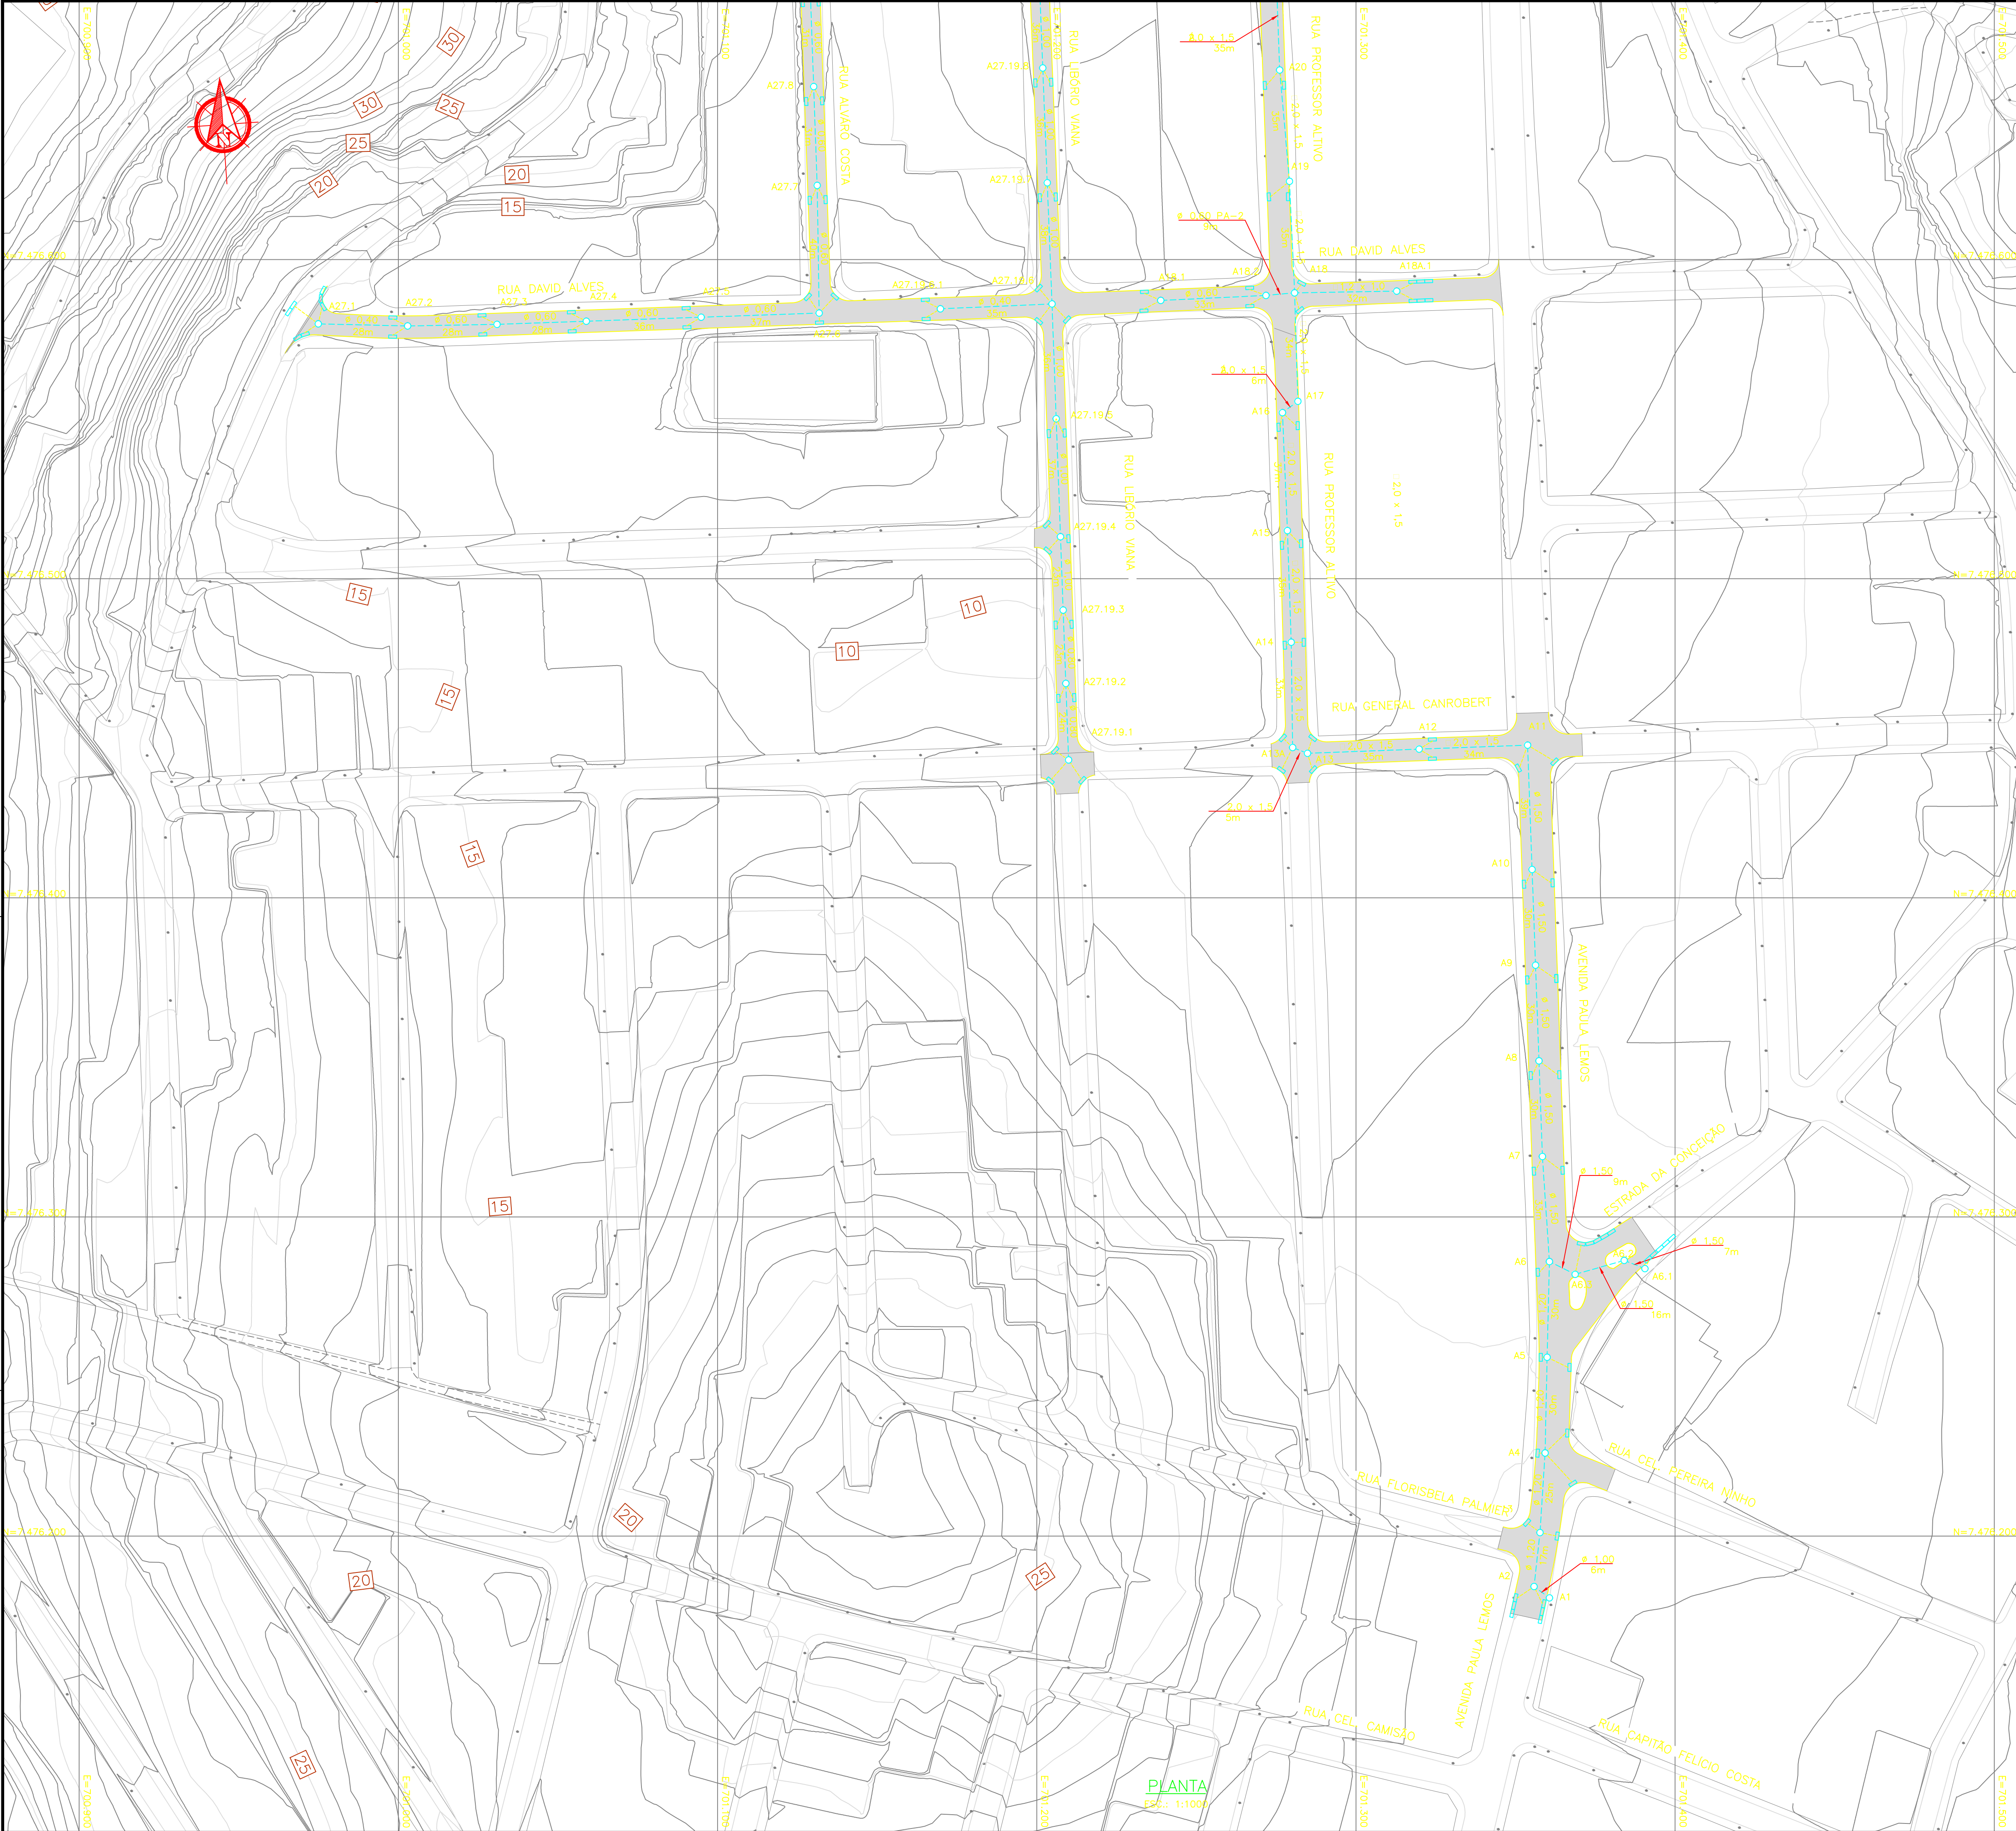

- NOTAS:
1. DISTÂNCIA ENTRE AS ESTACAS DE 20m;
 2. DIMENSÕES E ELEVAÇÕES EM METROS, EXCETO ONDE INDICADO;
 3. UTILIZAR TUBOS PA-2, INCLUSIVE NOS RAMAIS DE RALO.

- LEGENDA:
- BORDO DE PISTA
 - MEIO-FIO PROJETADO
 - PISTA PROJETADA
 - PV - POÇO DE VISITA
 - POÇO DE VISITA EXISTENTE
 - REDE PROJETADA
 - RALO
 - BOCA

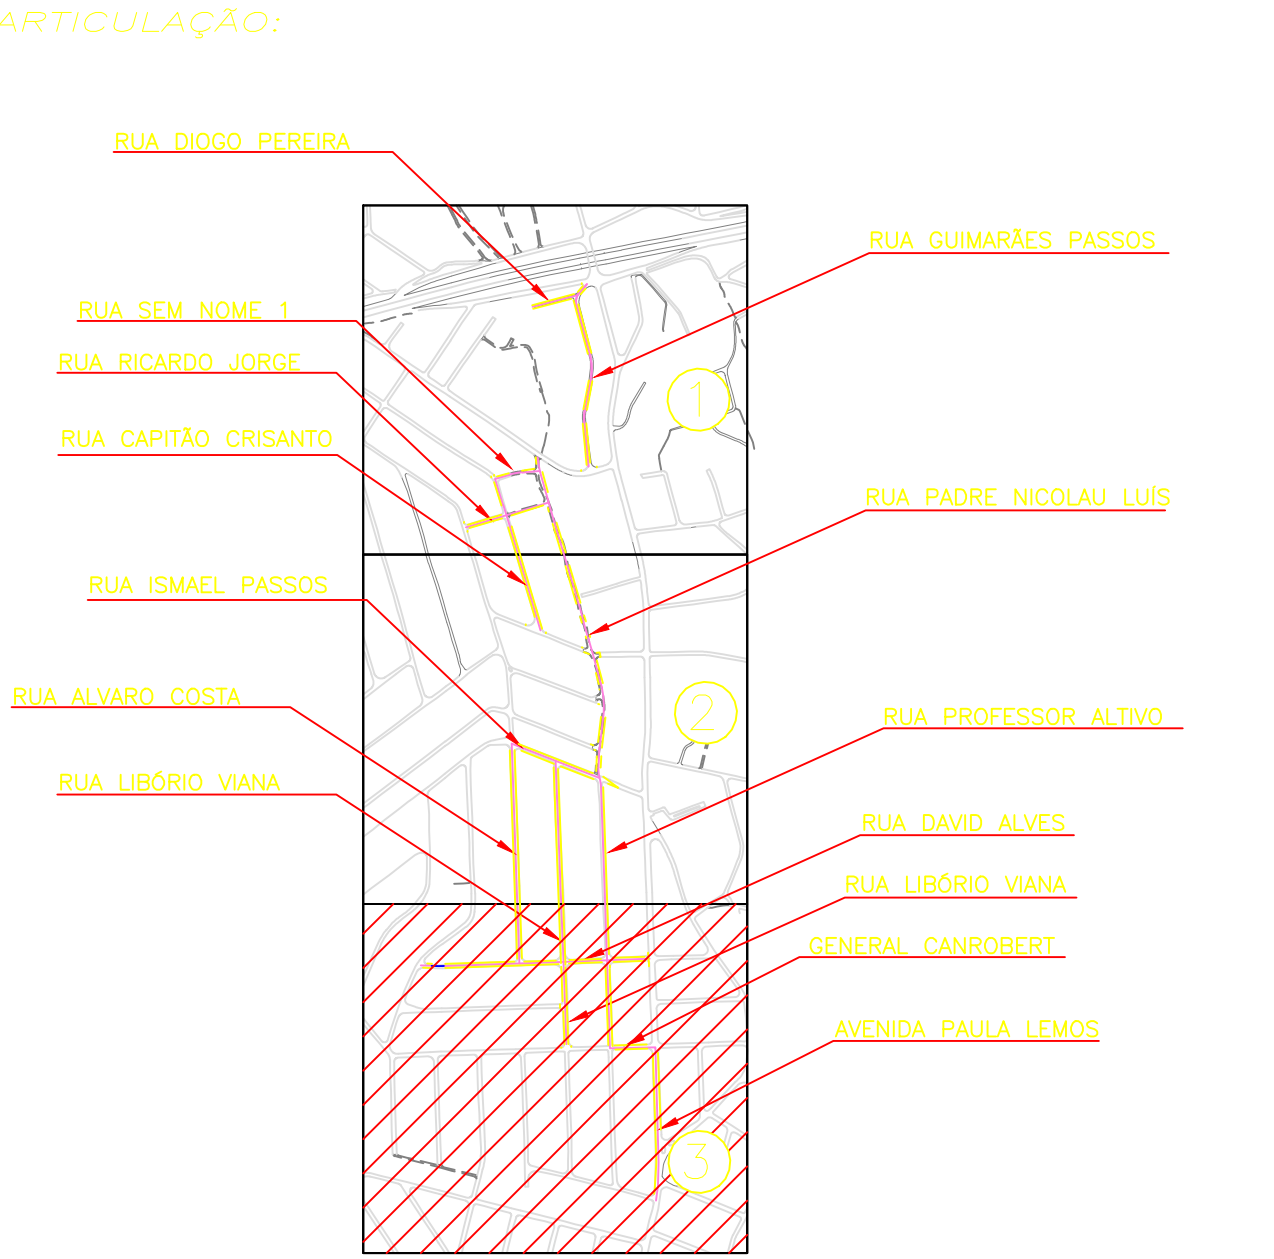

9	12/08/2022	EMISSÃO INICIAL	
REV	DATA	DESCRIÇÃO	
PREFEITURA MUNICIPAL DE SÃO GONÇALO			
BAIRRO MUTUÁ RUA PROFESSOR ALTIVO E OUTRAS PAVIMENTAÇÃO E DRENAGEM PROJETO BÁSICO DE DRENAGEM			PRONCHIA Nº 03/03
PLANTA BAIXA			DATA 12/08/2022
ESC.: 1:1000	Nº DESENHO: D-MUTUÁ-PB-PLANTA-003	REV. 0	