


NOTAS:

- DISTÂNCIA ENTRE AS ESTACAS DE 20m;
- DIMENSÕES E ELEVÇÕES EM METROS, EXCETO ONDE INDICADO;
- UTILIZAR TUBOS PA-2 NOS RAMAIS DE RALO;
- UTILIZAR TUBOS PA-1 NA REDE, EXCETO ONDE INDICADO;

LEGENDA:

- BORDO DE PISTA
- MEIO-FIO PROJETADO
- PISTA PROJETADA
- PV – POÇO DE VISITA
- POÇO DE VISITA EXISTENTE
- REDE PROJETADA
- REDE EXISTENTE
- RALO
- BOCA


0	10/06/2022	EMIÇÃO INICIAL	
REV	DATA		DESCRIÇÃO
PREFEITURA MUNICIPAL DE SÃO GONÇALO			
BAIRRO CRUZEIRO DO SUL RUA OSCARINO MACIEL E ATALIBA LEPAGE PAVIMENTAÇÃO E DRENAGEM PROJETO BÁSICO DE DRENAGEM			PIRANHA Nº 01/01
PLANTA BAIXA			DATA 10/06/2022
ESC.: 1:1000	Nº DESENHO: D-CRUZEIRO DO SUL-PB-PLANTA-001		REV. 0

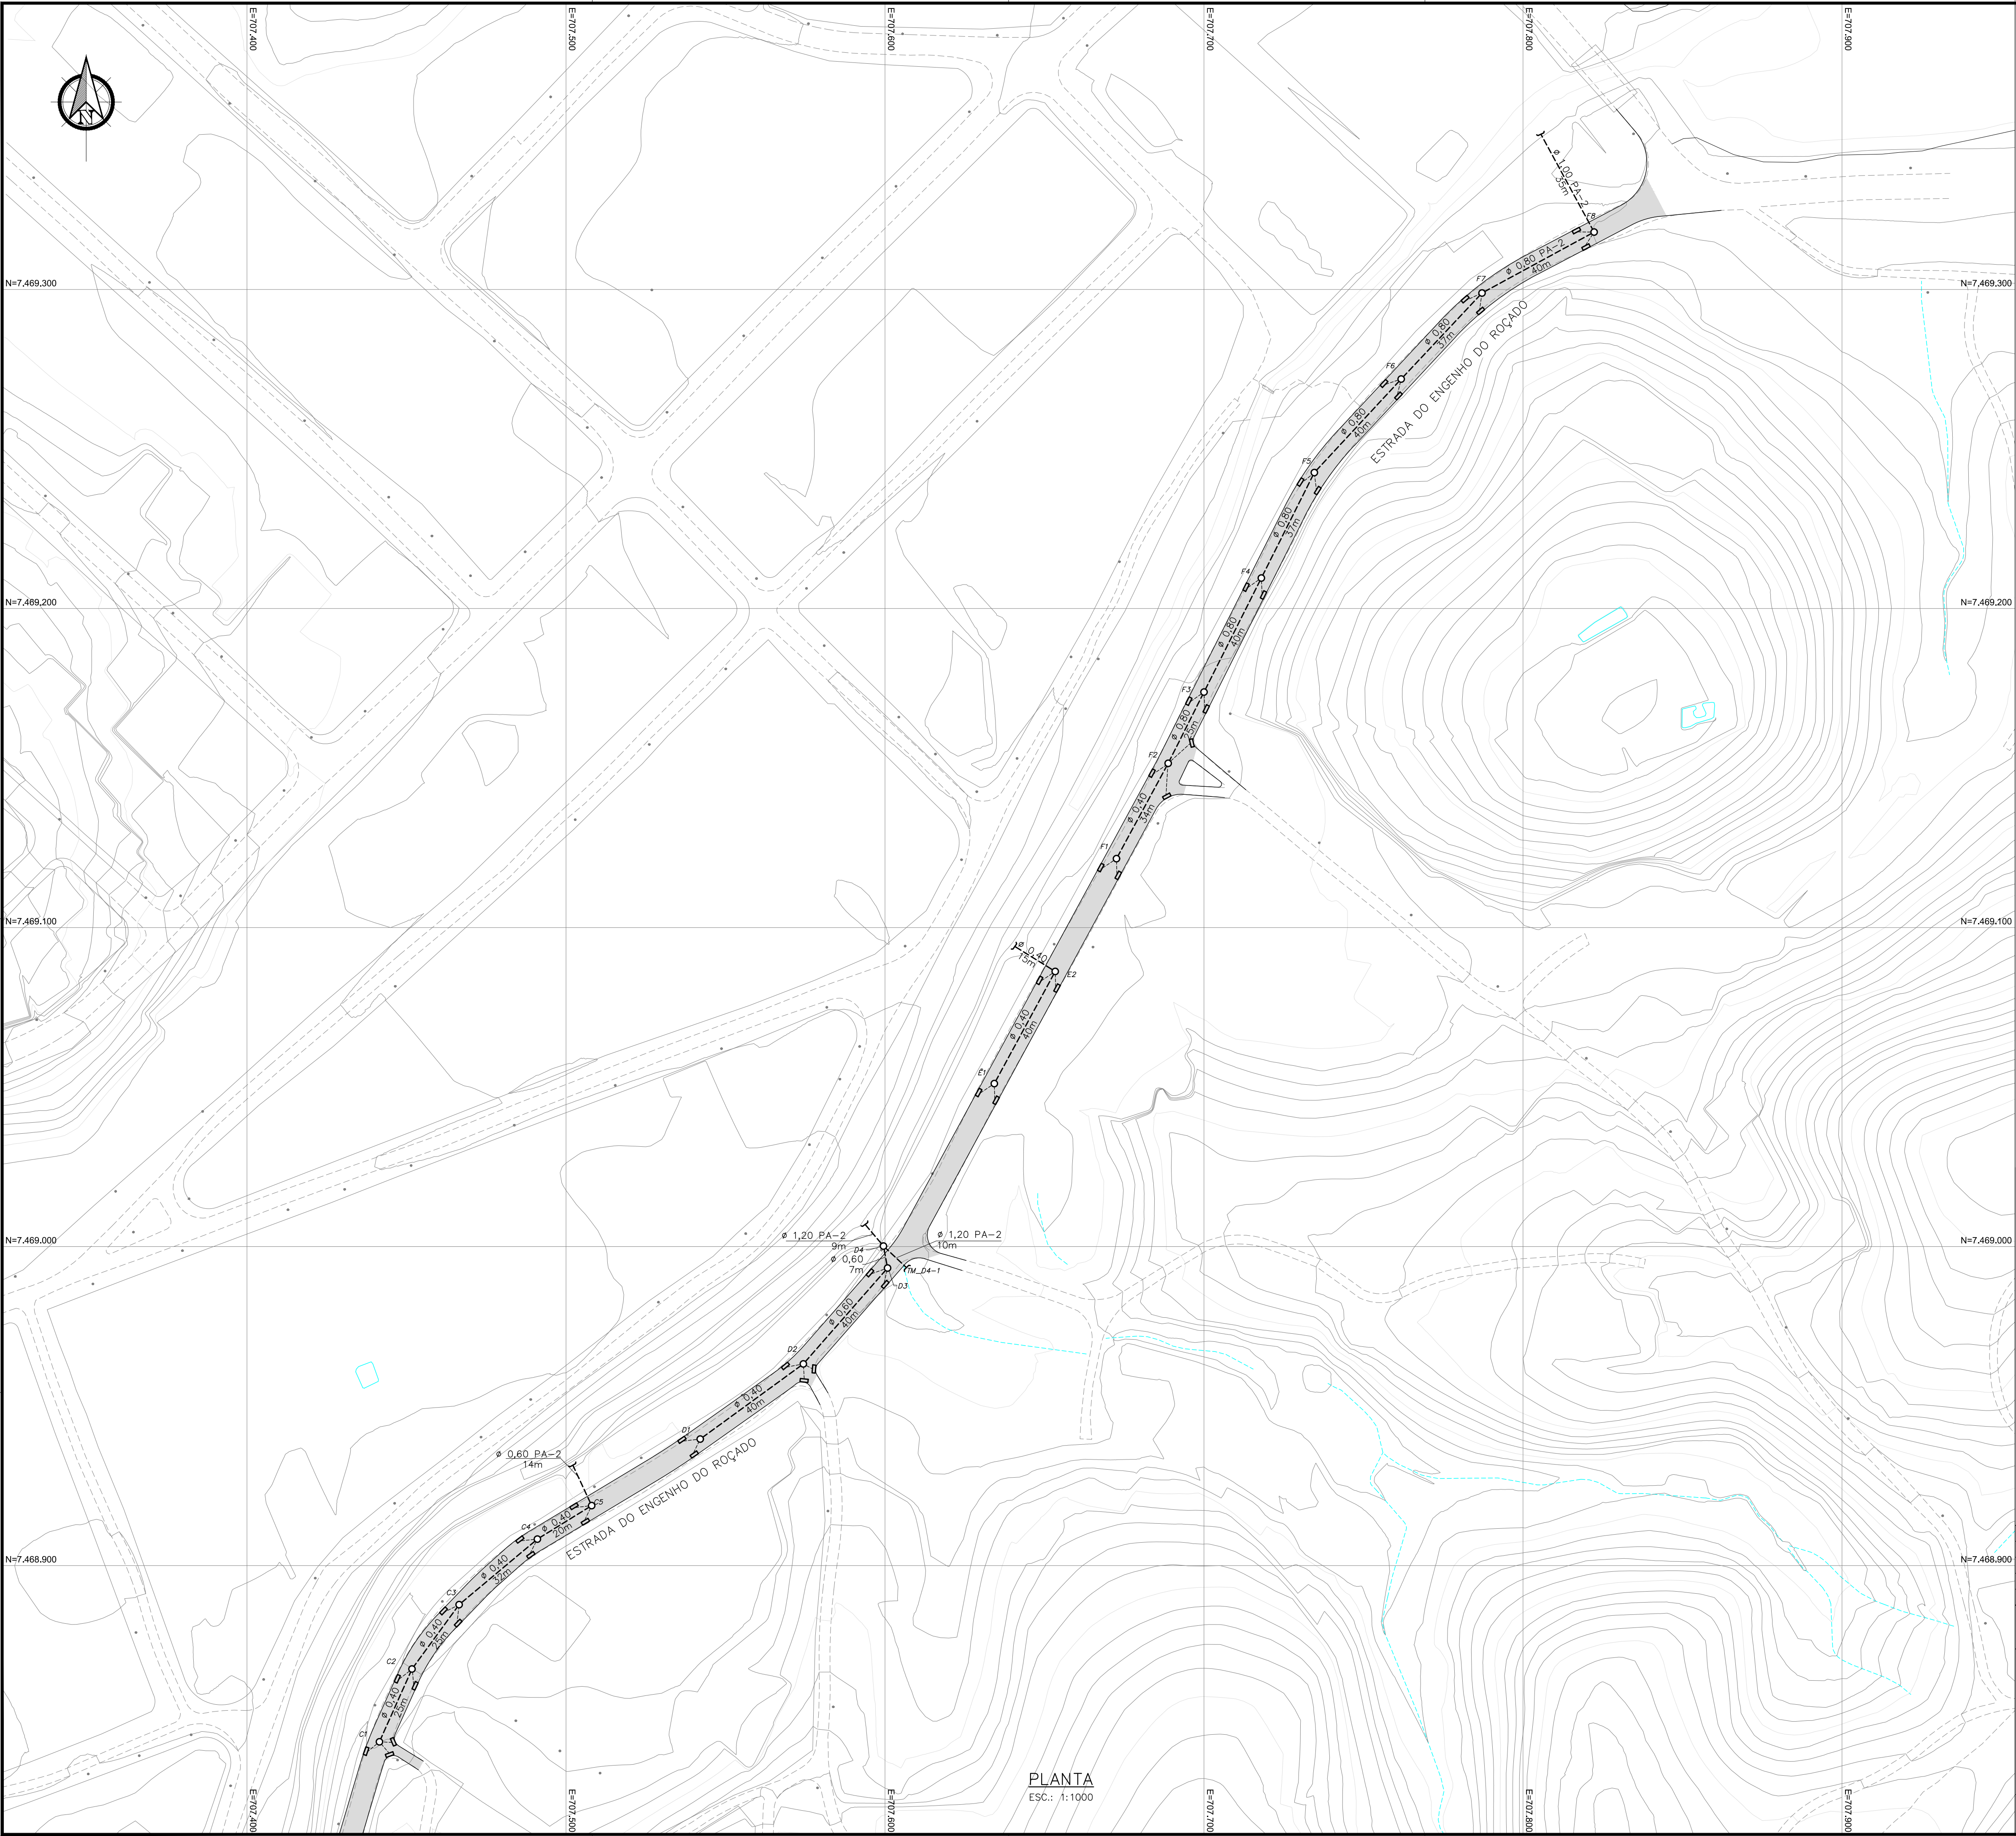


- NOTAS:
1. DISTÂNCIA ENTRE AS ESTACAS DE 20m;
 2. DIMENSÕES E ELEVÇÕES EM METROS, EXCETO ONDE INDICADO;
 3. UTILIZAR TUBOS PA-2 NOS RAMAIS DE RALO;
 4. UTILIZAR TUBOS PA-1 NA REDE, EXCETO ONDE INDICADO;
 5. GALERIA RETANGULAR: AS JUNTAS DE ENCAIXE DAS PEÇAS DEVERÃO RECEBER UMA FAIXA DE 1M DE LARGURA DE MANTA GEOTÊXTIL NÃO TECIDO DE POLIÉSTER.

- LEGENDA:
- BORDO DE PISTA
 - MEIO-FIO PROJETADO
 - PISTA PROJETADA
 - PV – POÇO DE VISITA
 - POÇO DE VISITA EXISTENTE
 - - - REDE PROJETADA
 - RALO
 -] BOCA

ARTICULAÇÃO:

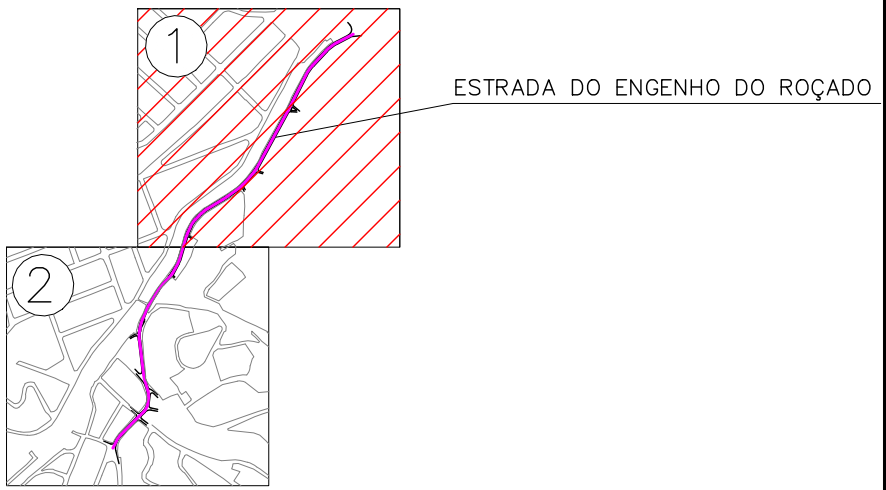



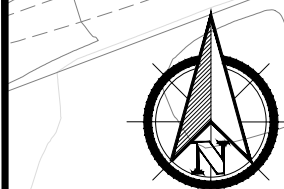





1	12/05/2023	ALTERAÇÃO NA LARGURA DA PISTA (L=7,00m) CONFORME O PROJETO GEOMÉTRICO	
0	10/06/2022	EMIÇÃO INICIAL	
REV	DATA	DESCRIÇÃO	
PREFEITURA MUNICIPAL DE SÃO GONÇALO			
BAIRRO ENGENHO DO ROÇADO ESTRADA DO ENGENHO DO ROÇADO PAVIMENTAÇÃO E DRENAGEM PROJETO BÁSICO DE DRENAGEM			PRANCHA N° 01/02
PLANTA BAIXA			DATA 10/06/2022
ESC.: 1:1000	N° DESENHO: D-ENGENHO DO ROÇADO-PB-PLANTA-001	REV.	1




NOTAS:

1. DISTÂNCIA ENTRE AS ESTACAS DE 20m;
2. DIMENSÕES E ELEVAÇÕES EM METROS, EXCETO ONDE INDICADO;
3. UTILIZAR TUBOS PA-2 NOS RAMAIS DE RALO;
4. UTILIZAR TUBOS PA-1 NA REDE, EXCETO ONDE INDICADO;
5. GALERIA RETANGULAR: AS JUNTAS DE ENCAIXE DAS PEÇAS DEVERÃO RECEBER UMA FAIXA DE 1M DE LARGURA DE MANTA GEOTÊXIL NÃO TECIDO DE POLIESTER.


LEGENDA:

-  BORDO DE PISTA
 MEIO-FIO PROJETADO
 PISTA PROJETADA
 PV – POÇO DE VISITA
 POÇO DE VISITA EXISTENTE
 REDE PROJETADA
 RALO
 BOCA

ARTICULAÇÃO:

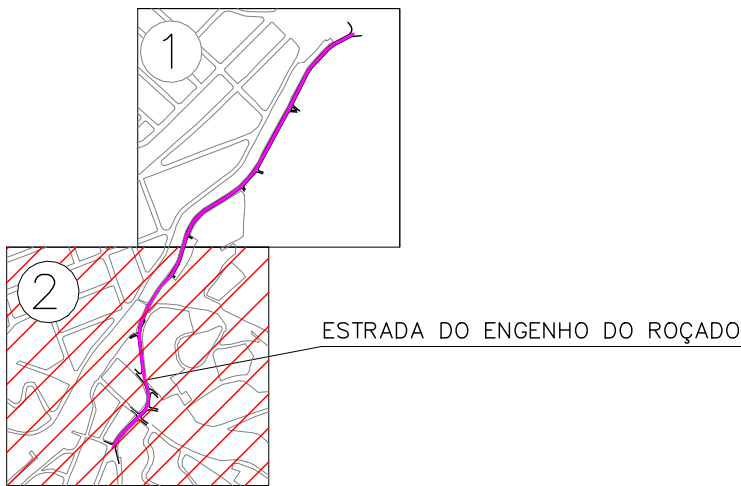


1	12/05/2023	ALTERAÇÃO NA LARGURA DA PISTA (L=7,00m) CONFORME O PROJETO GEOMETRICO	
0	10/06/2022	EMISSION INICIAL	
REV	DATA	DESCRIÇÃO	
<p align="center">PREFEITURA MUNICIPAL DE SÃO GONÇALO</p>			
<p align="center">BAIRRO ENGENHO DO ROÇADO ESTRADA DO ENGENHO DO ROÇADO PAVIMENTAÇÃO E DRENAGEM PROJETO BÁSICO DE DRENAGEM</p> <p align="center">PLANTA BAIXA</p>			<p>PRANCHETA Nº°</p> <p align="center">02/02</p>
			<p>DATA</p> <p align="center">10/06/2022</p>
ESC.: 1:1000	N° DESENHO: 0-ENGENHO DO ROÇADO-PB-PLANTA-002	<p>REV.</p> <p align="center">1</p>	

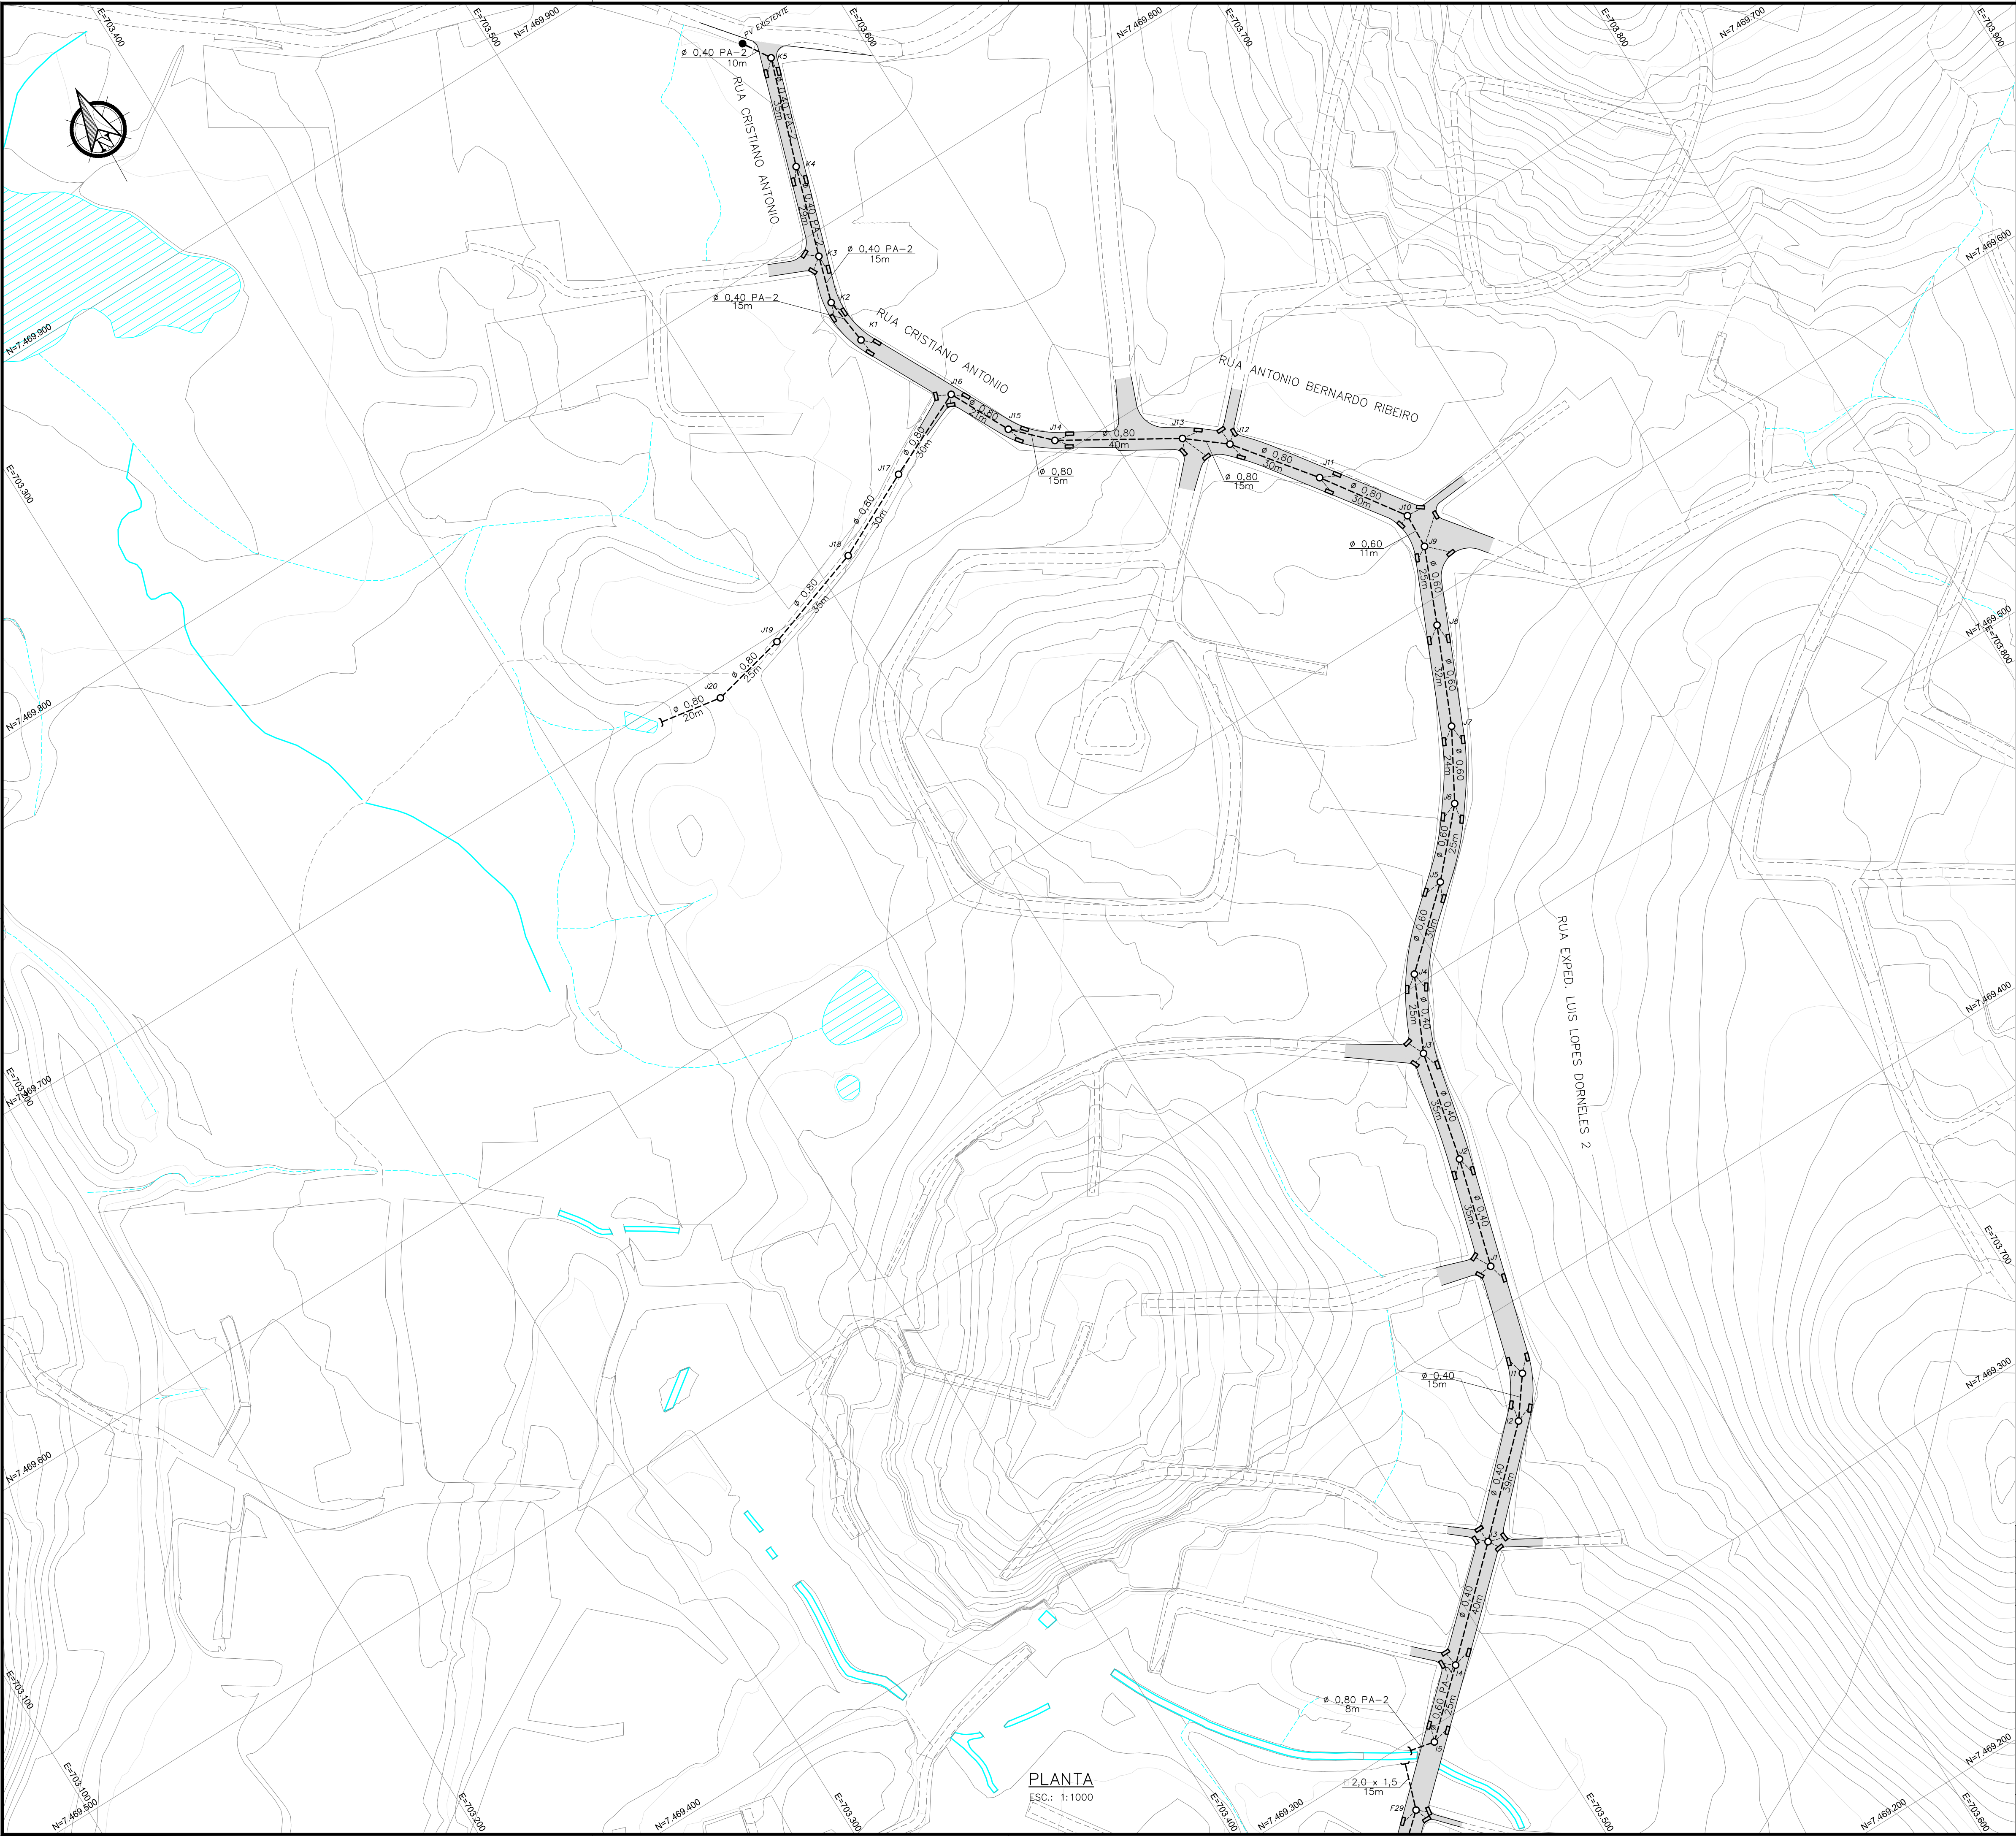


- NOTAS:
1. DISTÂNCIA ENTRE AS ESTACAS DE 20m;
 2. DIMENSÕES E ELEVAÇÕES EM METROS, EXCETO ONDE INDICADO;
 3. UTILIZAR TUBOS PA-2 NOS RAMAIS DE RALO;
 4. UTILIZAR TUBOS PA-1 NA REDE, EXCETO ONDE INDICADO;
 5. GALERIA RETANGULAR: AS JUNTAS DE ENCAIXE DAS PEÇAS DEVERÃO RECEBER UMA FAIXA DE 1M DE LARGURA DE MANTA GEOTÊXTIL NÃO TECIDO DE POLIÉSTER.

- LEGENDA:
- BORDO DE PISTA
 - MEIO-FIO PROJETADO
 - PISTA PROJETADA
 - PV - POÇO DE VISITA
 - POÇO DE VISITA EXISTENTE
 - REDE PROJETADA
 - RALO
 - BOCA

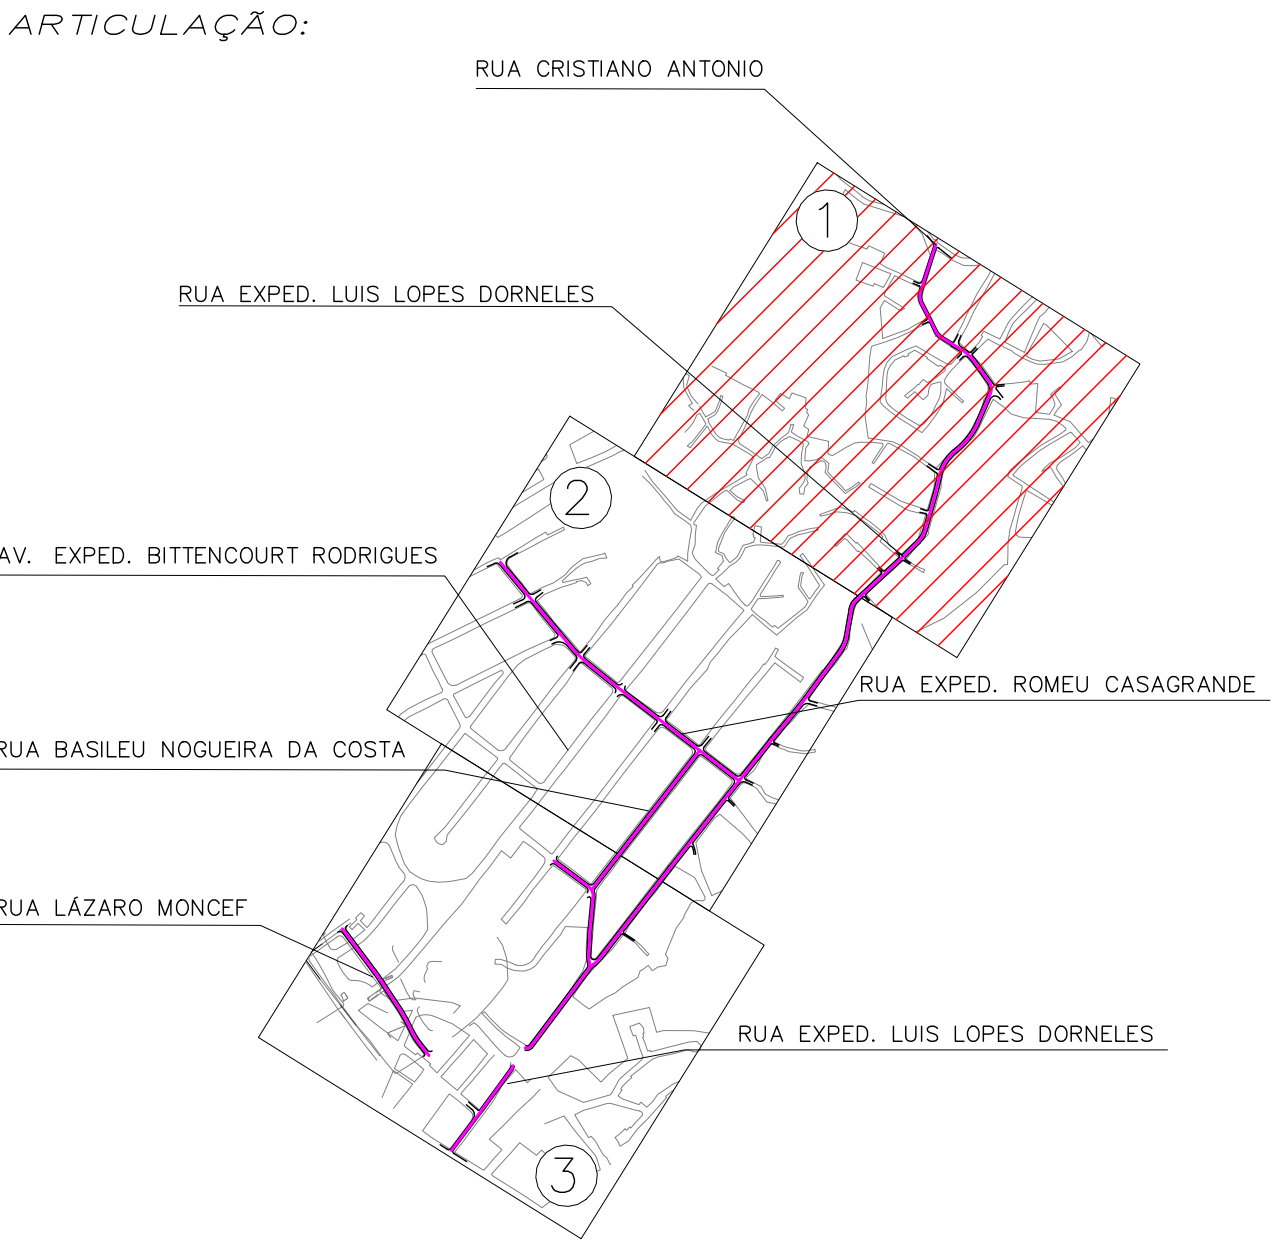

2	12/05/2023	REVISÃO NA ARTICULAÇÃO	
1	20/04/2023	REVISÃO NA ARTICULAÇÃO	
0	10/06/2022	EMIÇÃO INICIAL	
REV	DATA	DESCRIÇÃO	
PREFEITURA MUNICIPAL DE SÃO GONÇALO			
BAIRRO MARIA PAULA RUA EXPED. LUIS LOPES DORNELES E OUTRAS PAVIMENTAÇÃO E DRENAGEM PROJETO BÁSICO DE DRENAGEM			PRONHIA N° 01/03
PLANTA BAIXA			DATA 10/06/2022
ESC.: 1:1000	N° DESENHO: D-MARIA PAULA-PB-PLANTA-001	REV. 2	

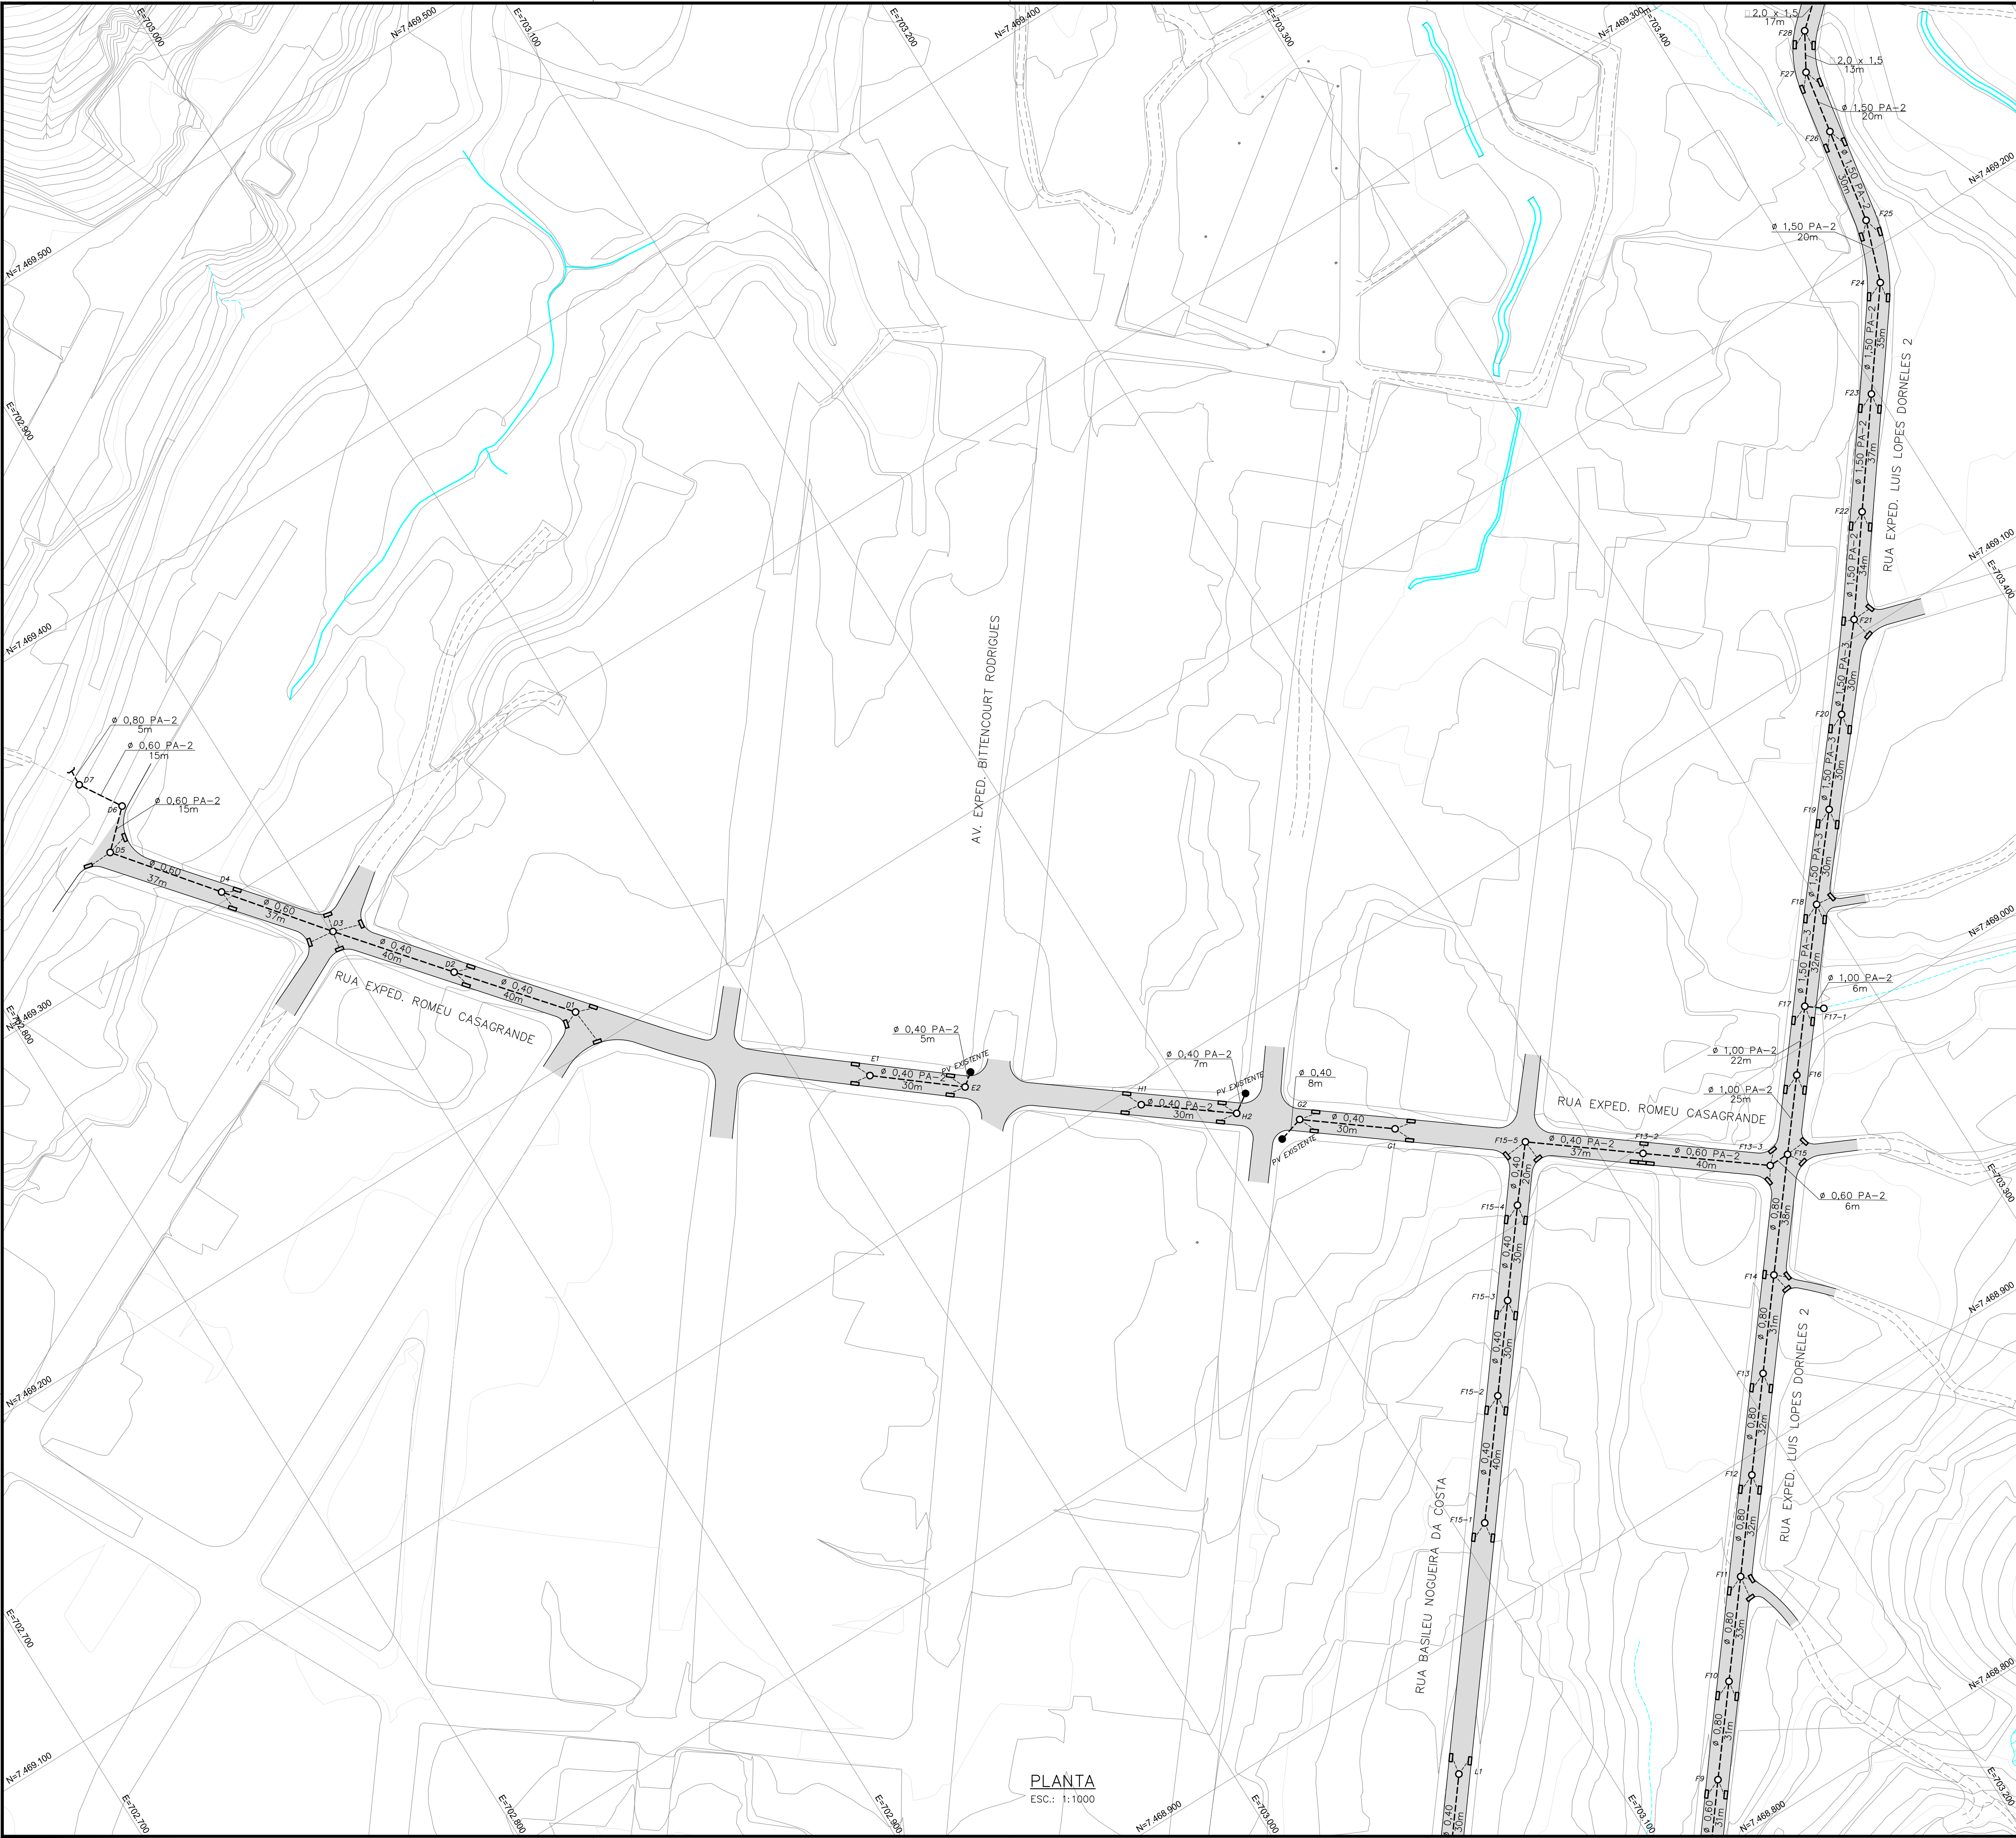


1. DISTÂNCIA ENTRE AS ESTACAS DE 20m;
2. DIMENSÕES E ELEVAÇÕES EM METROS, EXCETO ONDE INDICADO;
3. UTILIZAR TUBOS PA-2 NOS RAMAIS DE RALO;
4. UTILIZAR TUBOS PA-1 NA REDE, EXCETO ONDE INDICADO;
5. GALERIA RETANGULAR: AS JUNTAS DE ENCAIXE DAS PEÇAS DEVERÃO RECEBER UMA FAIXA DE 1M DE LARGURA DE MANTA GEOTÊXTIL NÃO TECIDO DE POLIÊSTER.

LEGENDA:

- BORDO DE PISTA
- MEIO-FIO PROJETADO
- PISTA PROJETADA
- PV – POÇO DE VISITA
- POÇO DE VISITA EXISTENTE
- REDE PROJETADA
- RALO
- BOCA

ARTICULAÇÃO:

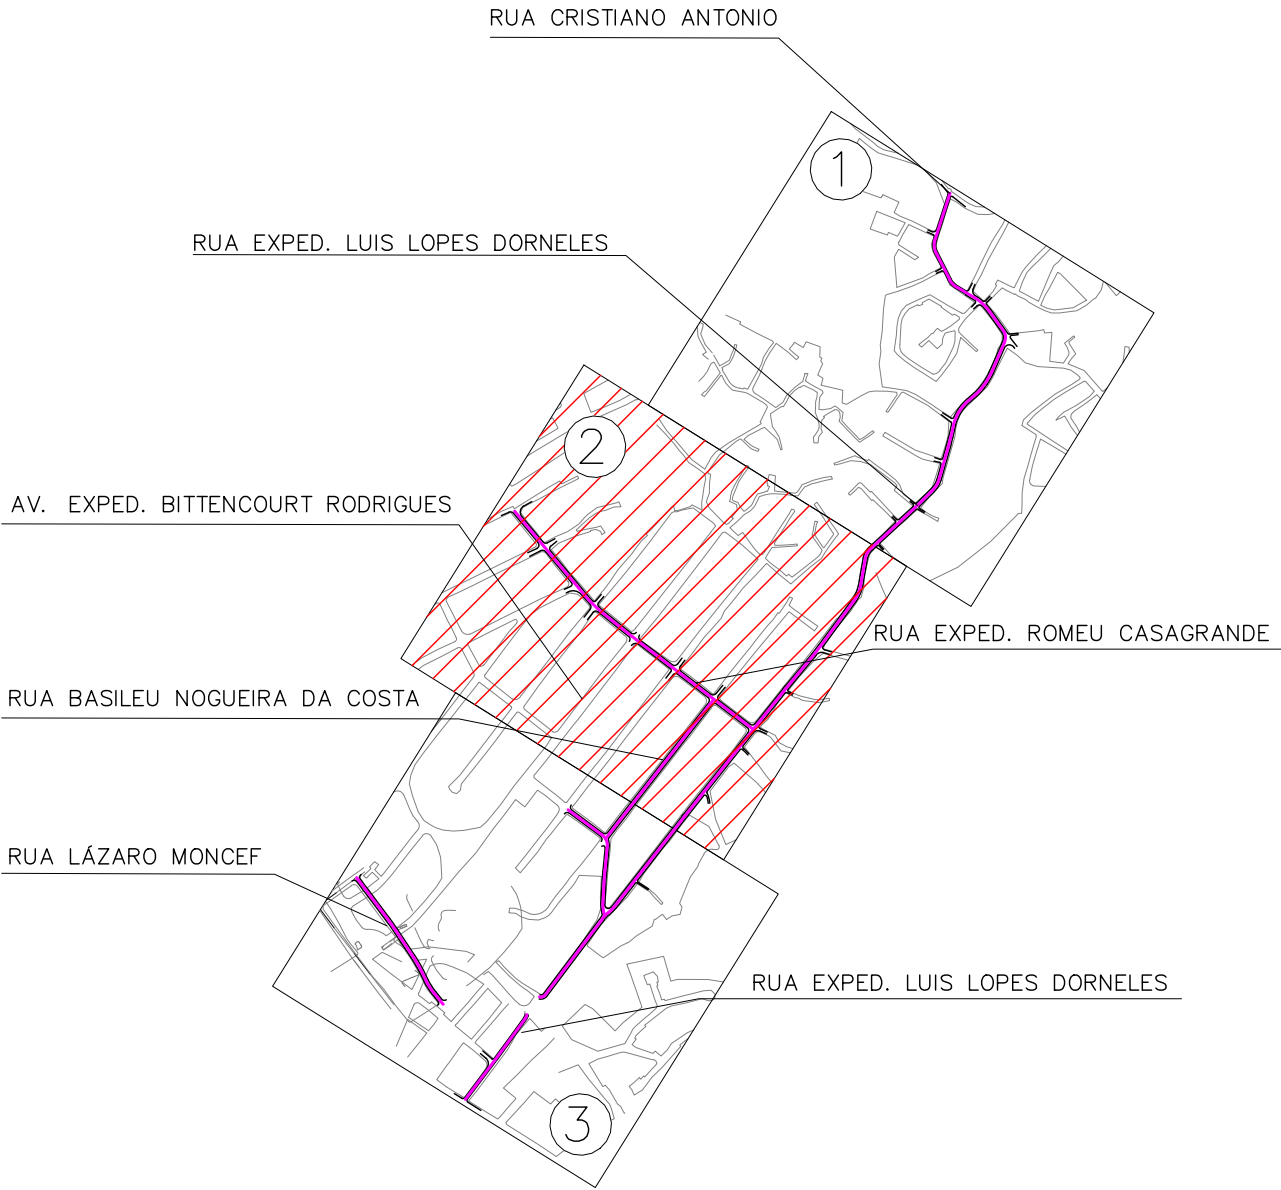


2	12/05/2023	REVISÃO NA ARTICULAÇÃO	
1	20/04/2023	EXCLUSÃO DA AV. EXPED. BITTENCOURT RODRIGUES E INCLUSÃO DA RUA BASILEU NOGUEIRA DA COSTA	
0	10/06/2022	EMISSION INICIAL	
REV	DATA	DESCRIÇÃO	
PREFEITURA MUNICIPAL DE SÃO GONÇALO			
BAIRRO MARIA PAULA RUA EXPED. LUIS LOPES DORNELES E OUTRAS PAVIMENTAÇÃO E DRENAGEM PROJETO BÁSICO DE DRENAGEM			PRANCHIA Nº 02/03
PLANTA BAIXA			DATA 10/06/2022
ESC.: 1:1000	Nº DESENHO: D-MARIA PAULA-PB-PLANTA-002	REV. 2	



- NOTAS:
1. DISTÂNCIA ENTRE AS ESTACAS DE 20m;
 2. DIMENSÕES E ELEVações EM METROS, EXCETO ONDE INDICADO;
 3. UTILIZAR TUBOS PA-2 NOS RAMAIS DE RALO;
 4. UTILIZAR TUBOS PA-1 NA REDE, EXCETO ONDE INDICADO;
 5. GALERIA RETANGULAR: AS JUNTAS DE ENCAIXE DAS PEÇAS DEVERÃO RECEBER UMA FAIXA DE 1M DE LARGURA DE MANTA GEOTÊXTIL NÃO TECIDO DE POLIÉSTER.

- LEGENDA:
- BORDO DE PISTA
 - MEIO-FIO PROJETADO
 - PISTA PROJETADA
 - PV – POÇO DE VISITA
 - POÇO DE VISITA EXISTENTE
 - REDE PROJETADA
 - RALO
 - BOCA

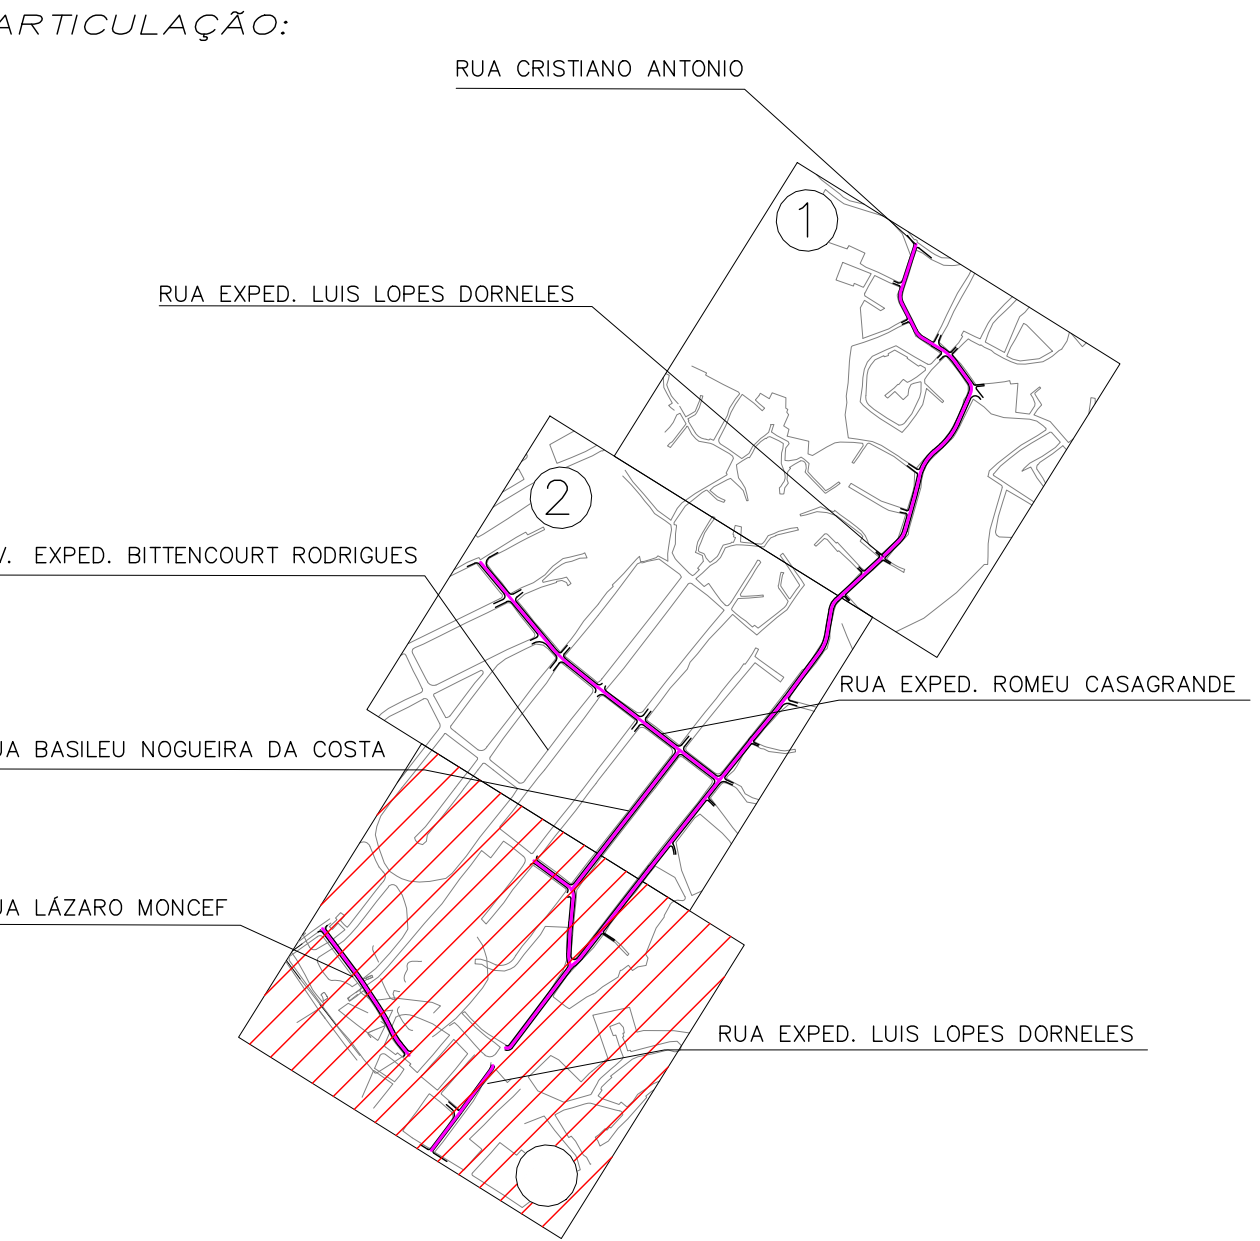

2	12/05/2023	INCLUSÃO DA RUA LAZARO MONCEF
1	20/04/2023	EXCLUSÃO DA AV. EXPED. BITTENCOURT RODRIGUES E INCLUSÃO DAS RUAS BASILEU NOGUEIRA DA COSTA E ANANIAS HOLANDA OLIVEIRA
0	10/06/2022	EMISSION INICIAL
REV	DATA	DESCRIÇÃO

PREFEITURA MUNICIPAL DE SÃO GONÇALO

BAIRRO MARIA PAULA
RUA EXPED. LUIS LOPES DORNELES E OUTRAS
PAVIMENTAÇÃO E DRENAGEM
PROJETO BÁSICO DE DRENAGEM

PLANTA BAIXA

PRANCHIA Nº

03/03

DATA

10/06/2022

REV.

2

ESC.: 1:1000

Nº DESENHO: D-MARIA PAULA-PB-PLANTA-003



NOTAS:

- DISTÂNCIA ENTRE AS ESTACAS DE 20m;
- DIMENSÕES E ELEVAÇÕES EM METROS, EXCETO ONDE INDICADO;
- UTILIZAR TUBOS PA-2 NOS RAMAIS DE RALO;
- UTILIZAR TUBOS PA-1 NA REDE, EXCETO ONDE INDICADO;

LEGENDA:

- BORDO DE PISTA
- MEIO-FIO PROJETADO
- PISTA PROJETADA
- PV - POÇO DE VISITA
- POÇO DE VISITA EXISTENTE
- REDE PROJETADA
- RALO
- BOCA

ARTICULAÇÃO:

1	20/04/2023	EXCLUSÃO DA RUA NOVE DE JANEIRO
0	10/06/2022	EMIÇÃO INICIAL
REV	DATA	DESCRIÇÃO

PREFEITURA MUNICIPAL DE SÃO GONÇALO

BAIRRO ARSENAL
RUA MARCO ANTONIO LIMA CHAGAS E OUTRAS
PAVIMENTAÇÃO E DRENAGEM
PROJETO BÁSICO DE DRENAGEM

PLANTA BAIXA

PRANCHIA Nº

01/03

DATA

10/06/2022

REV.

1

ESC:

1:1000


Nº DESENHO:

D- ARSENAL-PB-PLANTA-001



- NOTAS:
1. DISTÂNCIA ENTRE AS ESTACAS DE 20m;
 2. DIMENSÕES E ELEVAÇÕES EM METROS, EXCETO ONDE INDICADO;
 3. UTILIZAR TUBOS PA-2 NOS RAMAIS DE RALO;
 4. UTILIZAR TUBOS PA-1 NA REDE, EXCETO ONDE INDICADO;

- LEGENDA:
- BORDO DE PISTA
 - MEIO-FIO PROJETADO
 - PISTA PROJETADA
 - PV - POÇO DE VISITA
 - POÇO DE VISITA EXISTENTE
 - REDE PROJETADA
 - RALO
 - BOCA

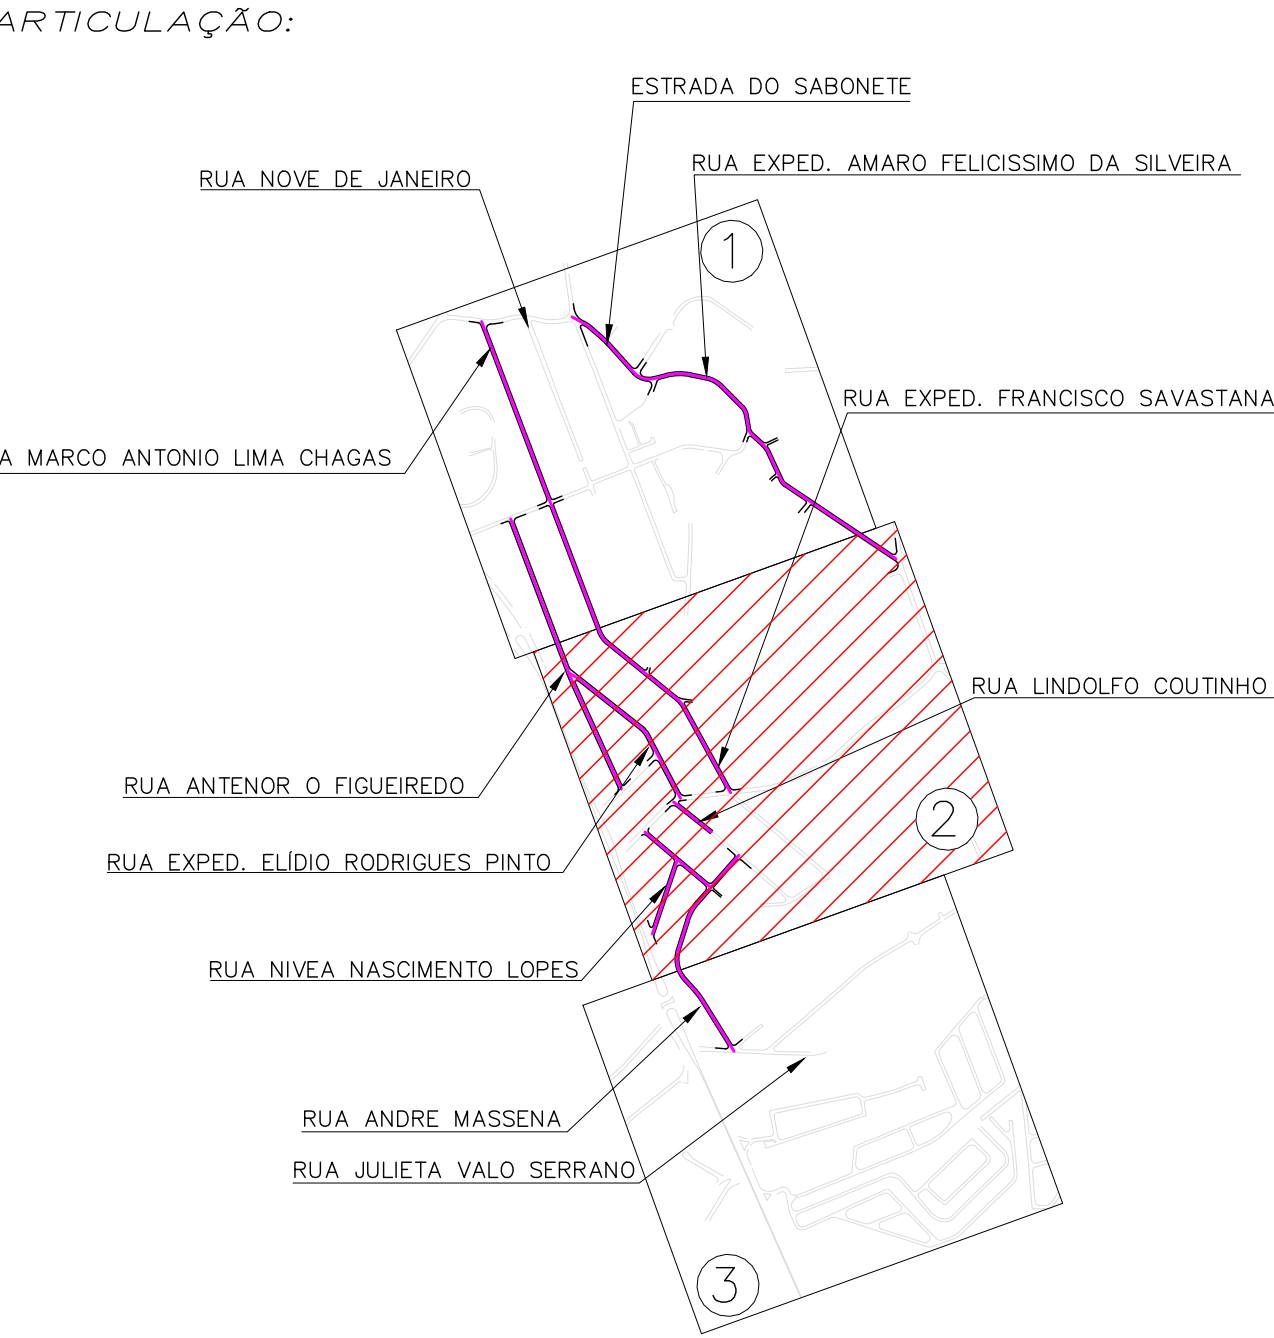

1	20/04/2023	INCLUSÃO DA RUA MARTINS CAMPOS	
0	10/06/2022	EMIÇÃO INICIAL	
REV	DATA	DESCRIÇÃO	
PREFEITURA MUNICIPAL DE SÃO GONÇALO			
BAIRRO ARSENAL RUA MARCO ANTONIO LIMA CHAGAS E OUTRAS PAVIMENTAÇÃO E DRENAGEM PROJETO BÁSICO DE DRENAGEM			PRANCHA Nº 02/03
PLANTA BAIXA			DATA 10/06/2022
ESC: 1:1000	Nº DESENHO: D- ARSENAL-PB-PLANTA-002	REV. 1	



NOTAS:

1. DISTÂNCIA ENTRE AS ESTACAS DE 20m;
2. DIMENSÕES E ELEVAÇÕES EM METROS, EXCETO ONDE INDICADO;
3. UTILIZAR TUBOS PA-2 NOS RAMAIS DE RALO;
4. UTILIZAR TUBOS PA-1 NA REDE, EXCETO ONDE INDICADO;

LEGENDA:

- BORDO DE PISTA
- MEIO-FIO PROJETADO
- PISTA PROJETADA
- PV - POÇO DE VISITA
- POÇO DE VISITA EXISTENTE
- REDE PROJETADA
- RALO
- BOCA

ARTICULAÇÃO:

1	20/04/2023	ESCLUSÃO DA RUA JULIETA VALO SERRANO
0	10/06/2022	EMIÇÃO INICIAL
REV	DATA	DESCRIÇÃO

PREFEITURA MUNICIPAL DE SÃO GONÇALO

BAIRRO ARSENAL
RUA MARCO ANTONIO LIMA CHAGAS E OUTRAS
PAVIMENTAÇÃO E DRENAGEM
PROJETO BÁSICO DE DRENAGEM

PLANTA BAIXA

PRANCHIA Nº

03/03

DATA

10/06/2022

REV.


1

ESC:

1:1000


Nº DESENHO:

D- ARSENAL-PB-PLANTA-003

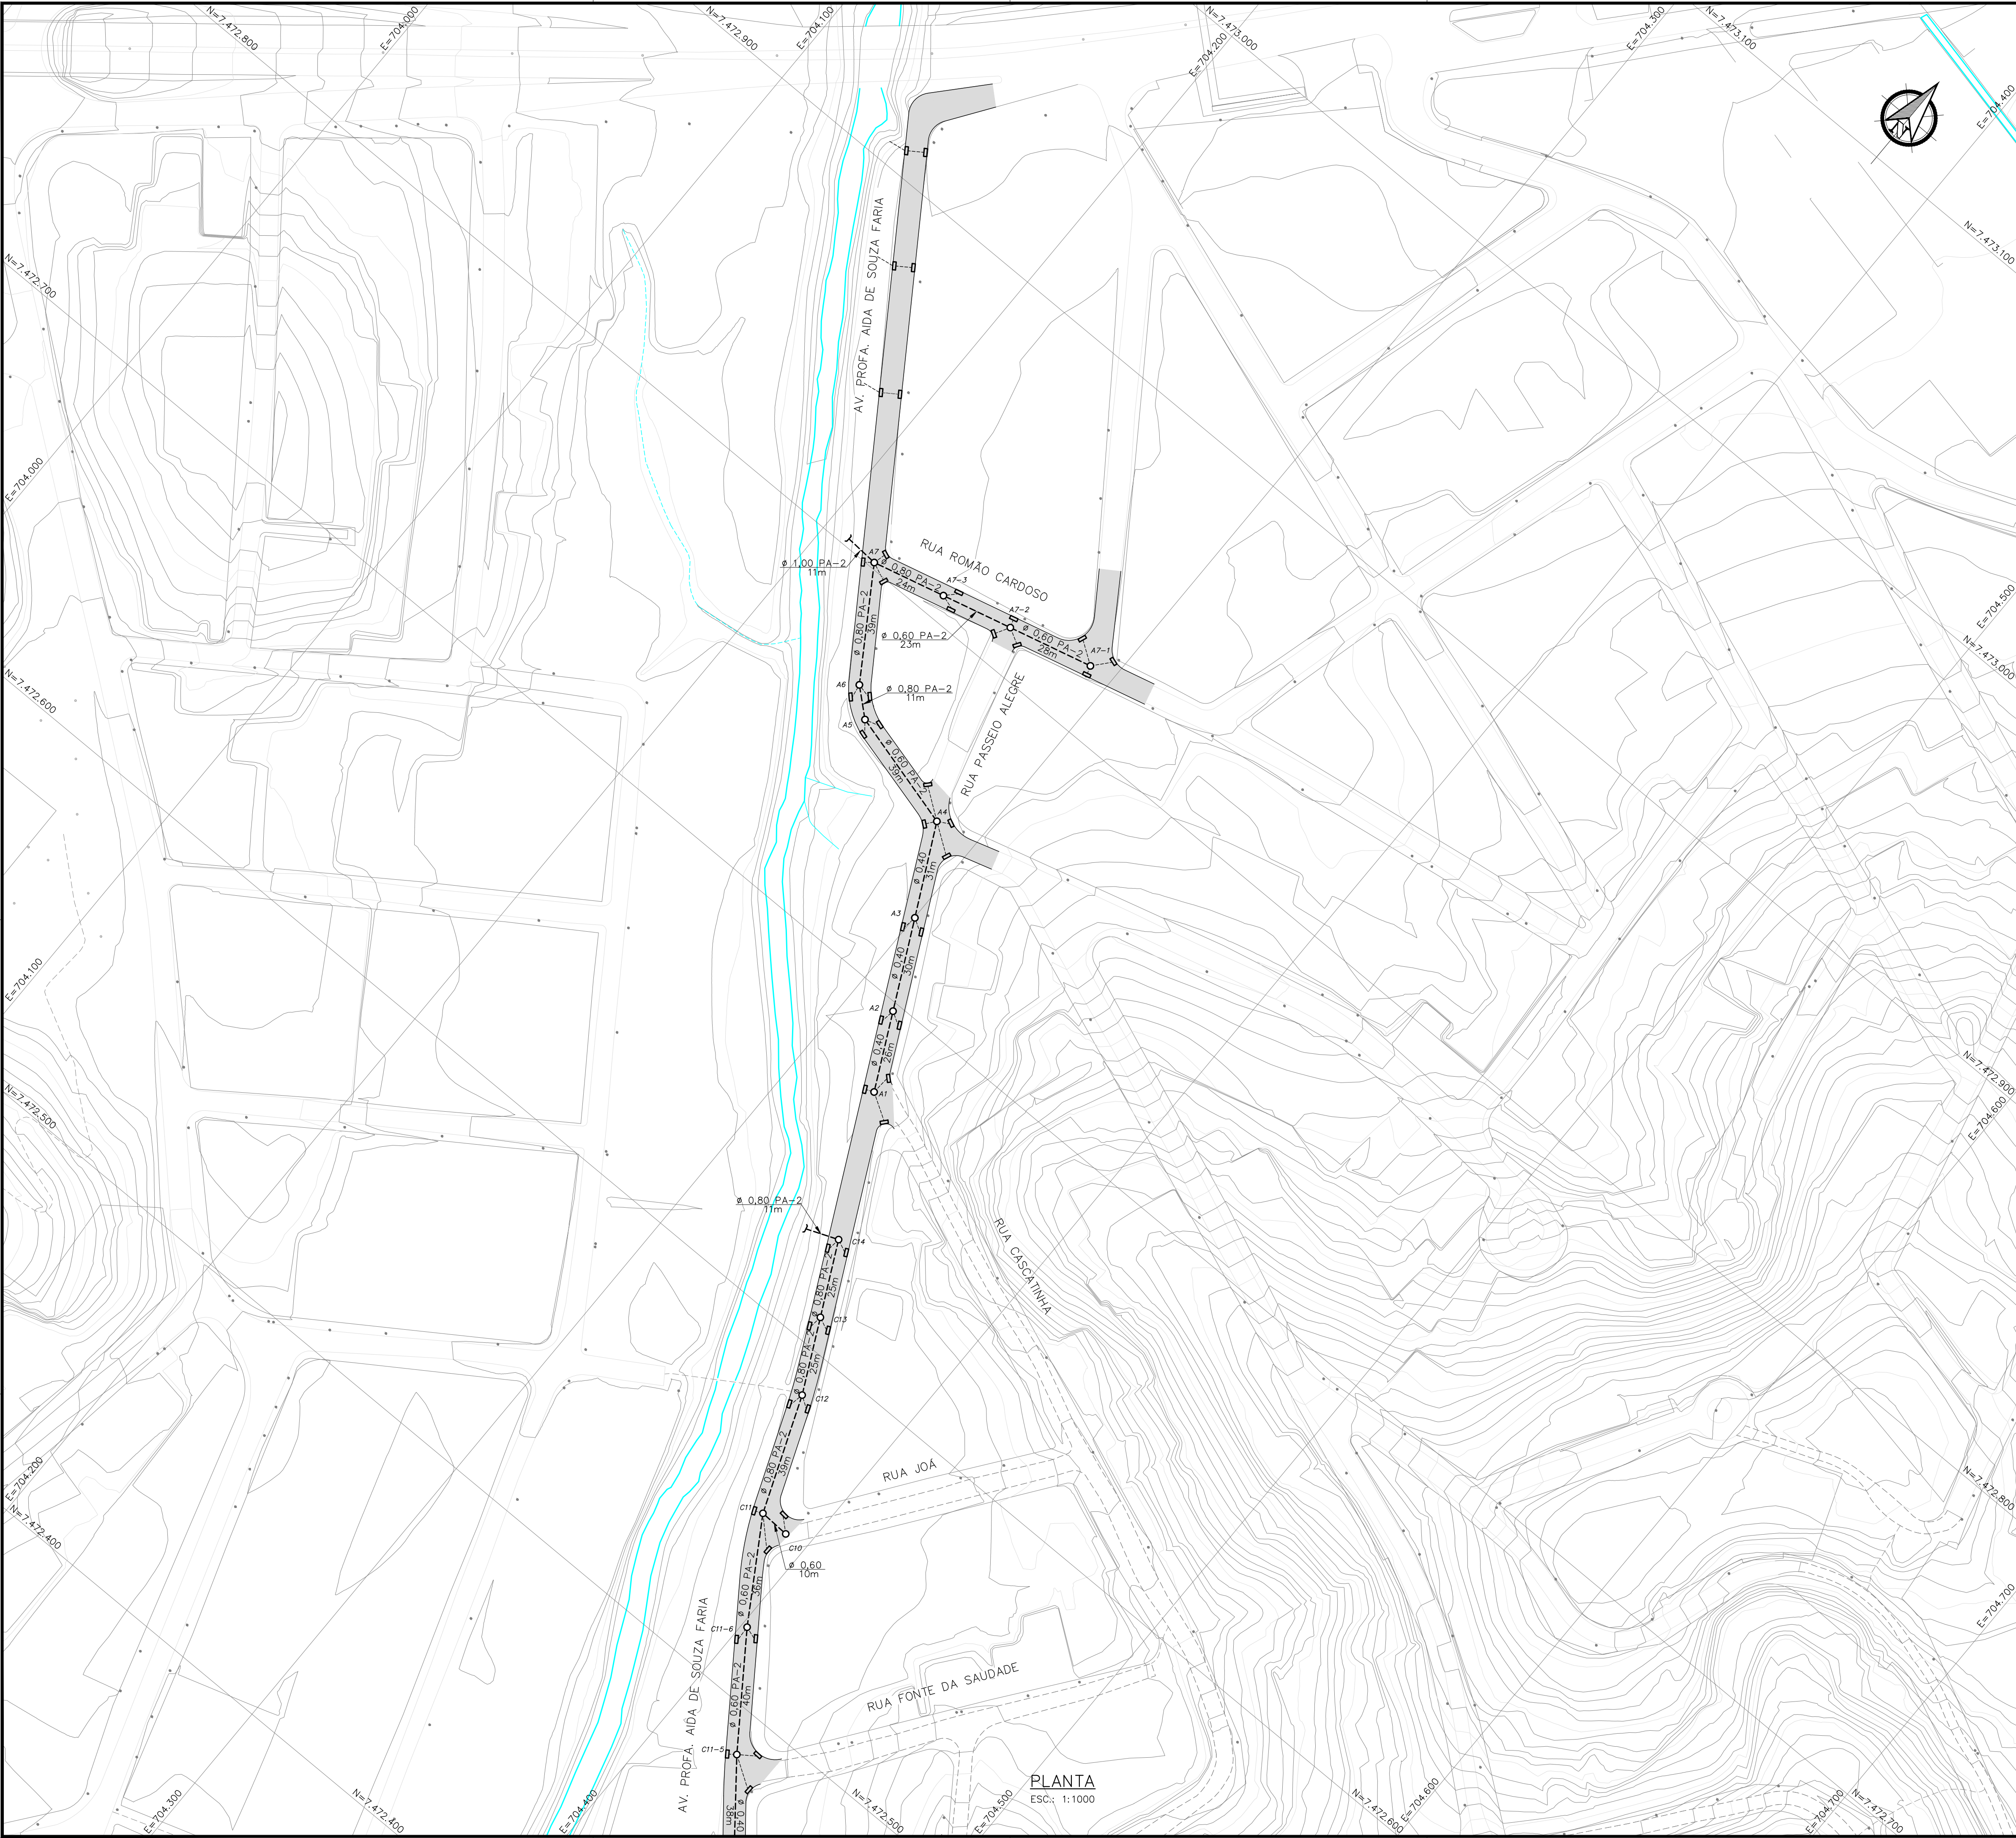


- NOTAS:
1. DISTÂNCIA ENTRE AS ESTACAS DE 20m;
 2. DIMENSÕES E ELEVAÇÕES EM METROS, EXCETO ONDE INDICADO;
 3. UTILIZAR TUBOS PA-2 NOS RAMAIS DE RALO;
 4. UTILIZAR TUBOS PA-1 NA REDE, EXCETO ONDE INDICADO;
 5. GALERIA RETANGULAR: AS JUNTAS DE ENCAIXE DAS PEÇAS DEVERÃO RECEBER UMA FAIXA DE 1M DE LARGURA DE MANTA GEOTÊXTIL NÃO TECIDO DE POLIÉSTER.

- LEGENDA:
- BORDO DE PISTA
 - MEIO-FIO PROJETADO
 - ▬ PISTA PROJETADA
 - PV – POÇO DE VISITA
 - POÇO DE VISITA EXISTENTE
 - - - REDE PROJETADA
 - RALO
 - ⌋ BOCA

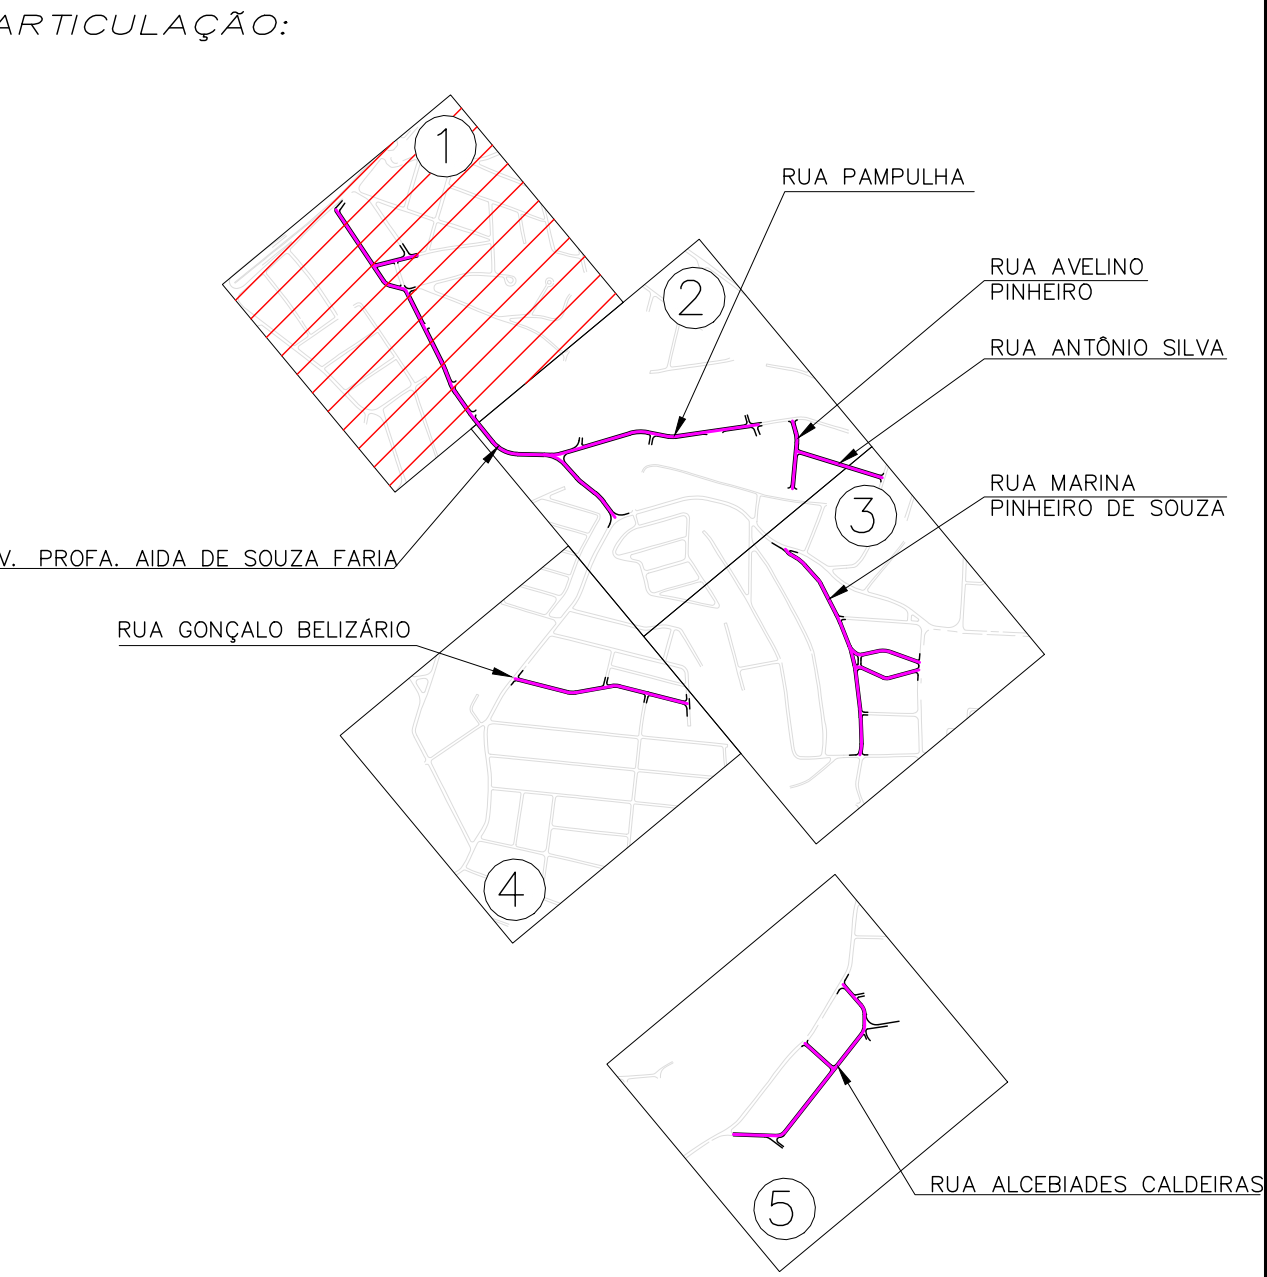


2	12/05/2023	EXCLUSÃO DA RUA FONTE DA SAUDE
1	20/04/2024	EXCLUSÃO DA RUA PASSEIO ALEGRE, RUA CASCATINHA E RUA JOÃ
0	10/06/2022	EMIÇÃO INICIAL
REV	DATA	DESCRIÇÃO
PREFEITURA MUNICIPAL DE SÃO GONÇALO		
BAIRRO ALMERINDA E JOCKEY AV. PROFA. AIDA DE SOUZA FARIA E OUTRAS PAVIMENTAÇÃO E DRENAGEM PROJETO BÁSICO DE DRENAGEM		PRANCHA N° 01/05
PLANTA BAIXA		DATA 10/06/2022
ESC.: 1:1000	N° DESENHO: D–ALMERINDA E JOCKEY–PB–PLANTA–001	REV. 2

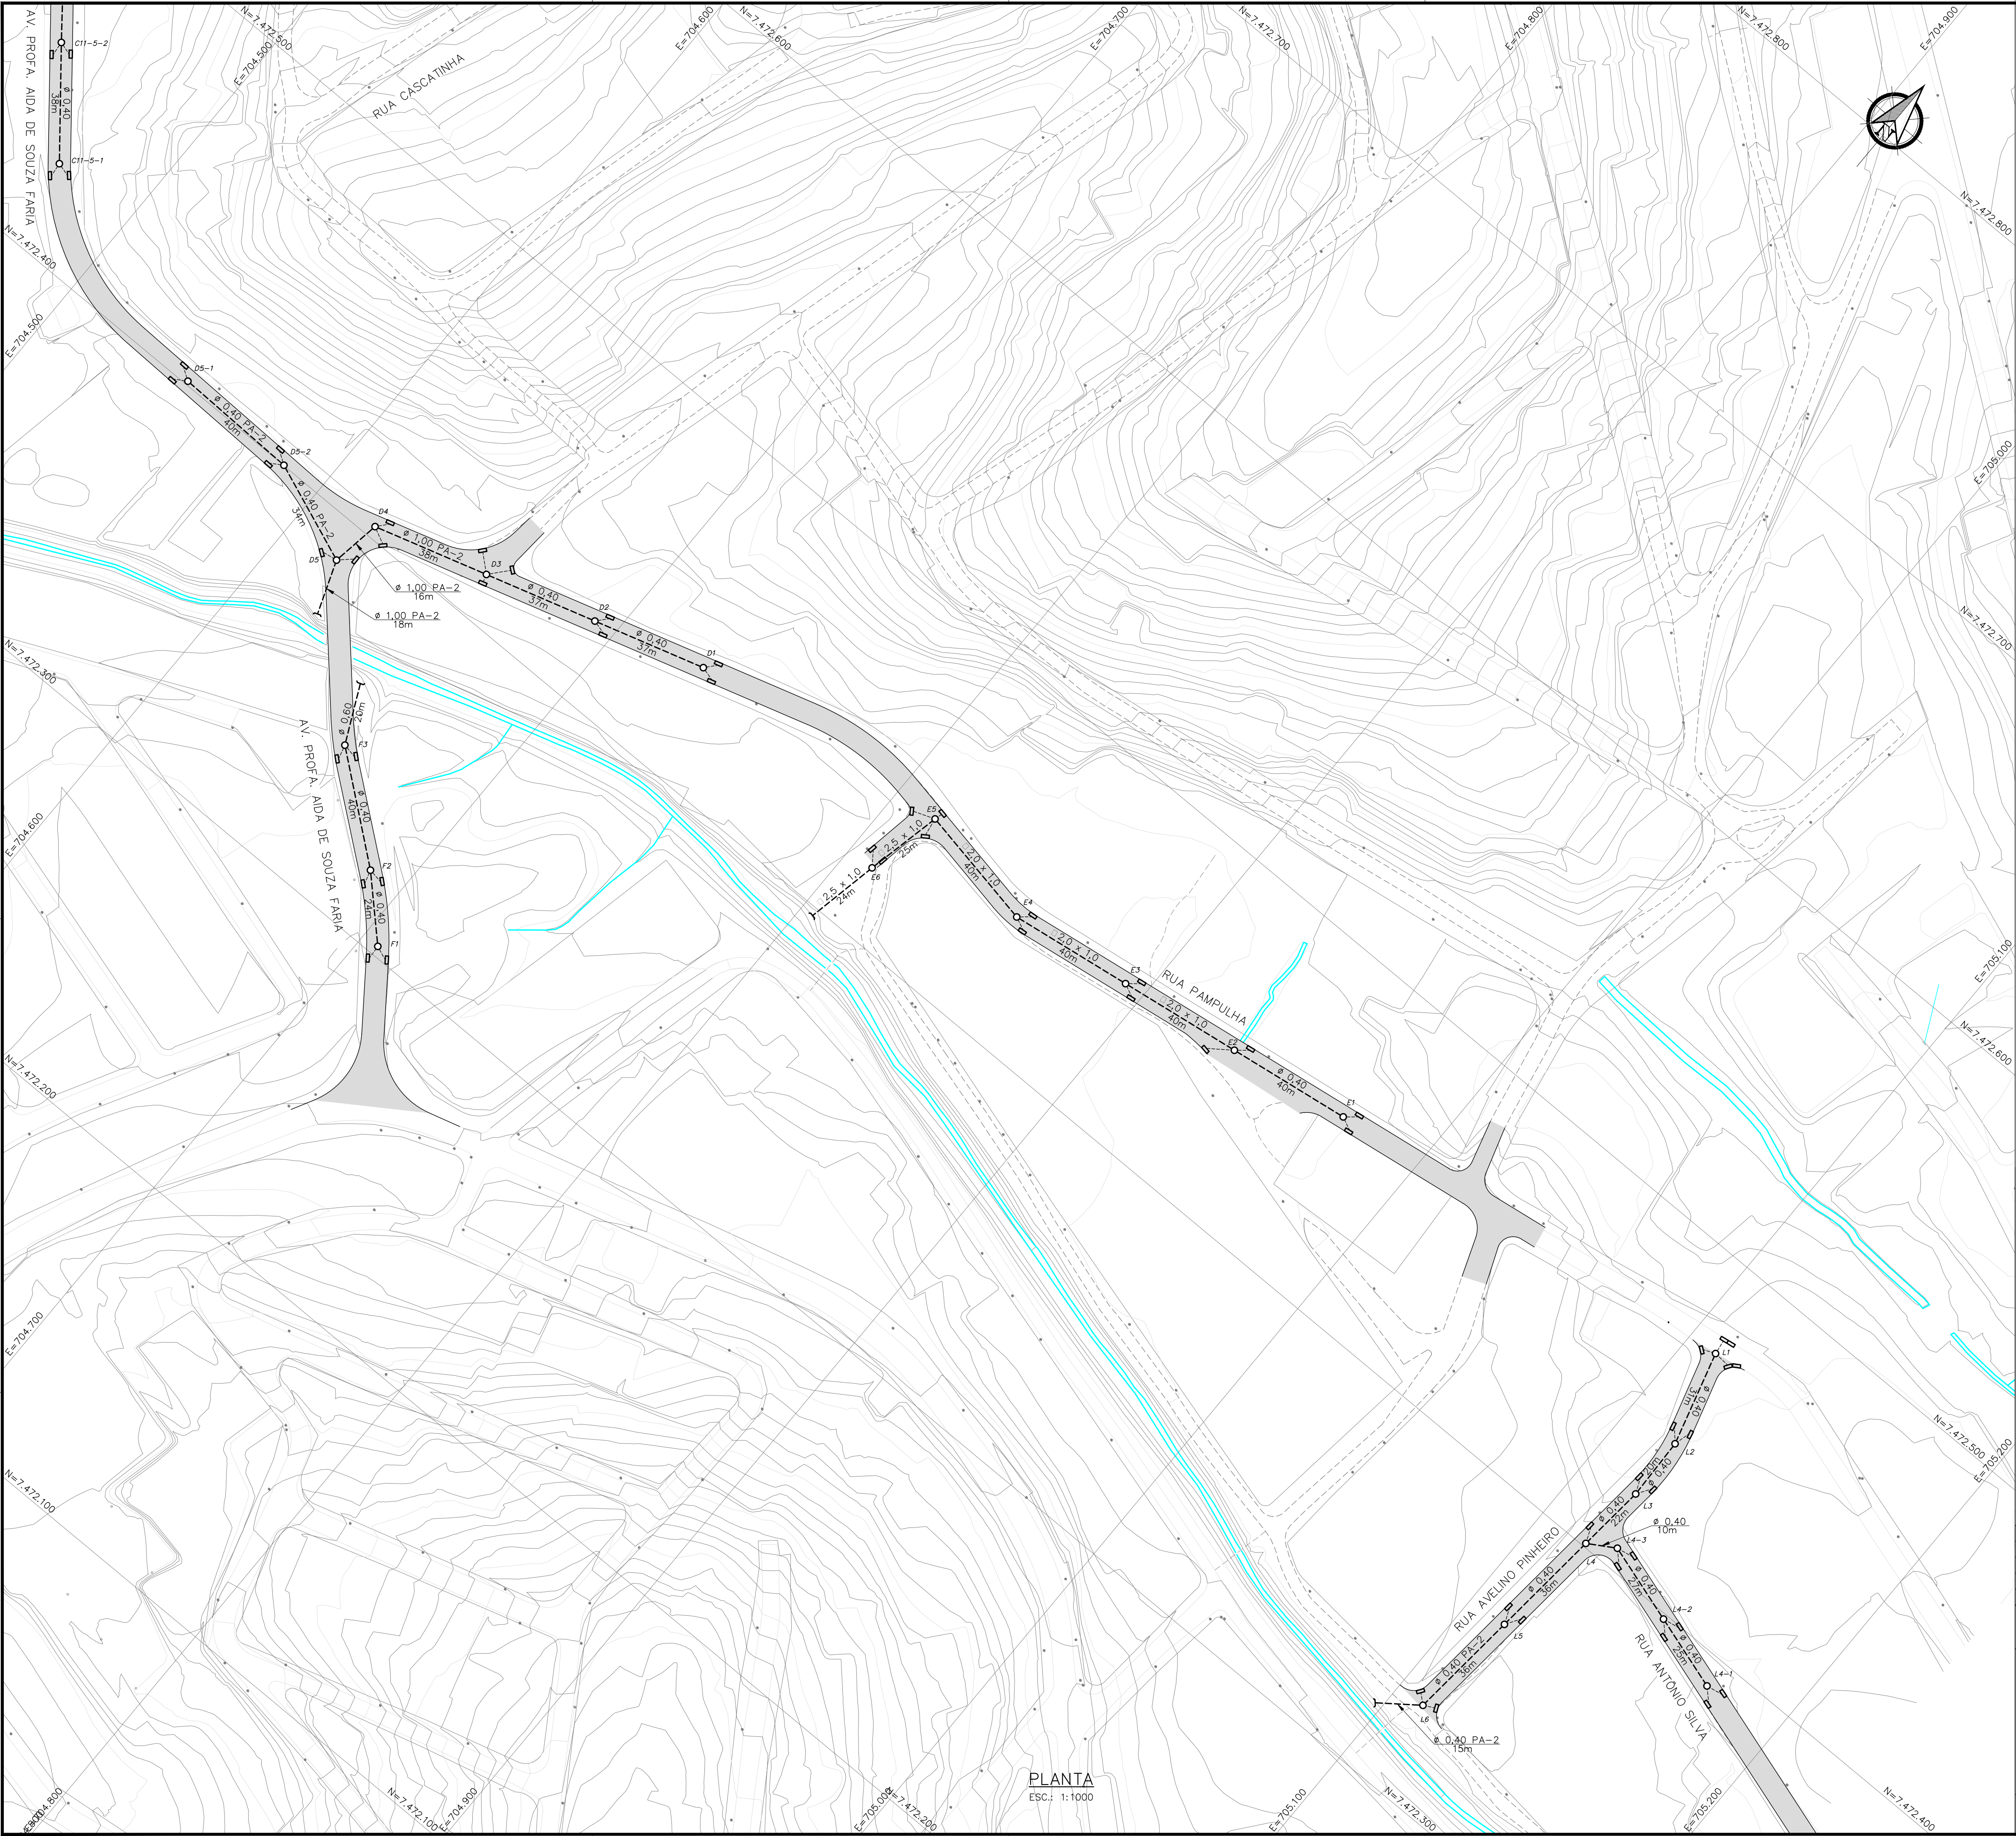


- NOTAS:
1. DISTÂNCIA ENTRE AS ESTACAS DE 20m;
 2. DIMENSÕES E ELEVAÇÕES EM METROS, EXCETO ONDE INDICADO;
 3. UTILIZAR TUBOS PA-2 NOS RAMAIS DE RALO;
 4. UTILIZAR TUBOS PA-1 NA REDE, EXCETO ONDE INDICADO;
 5. GALERIA RETANGULAR: AS JUNTAS DE ENCAIXE DAS PEÇAS DEVERÃO RECEBER UMA FAIXA DE 1M DE LARGURA DE MANTA GEOTÊXTIL NÃO TECIDO DE POLIÊSTER.

- LEGENDA:
- BORDO DE PISTA
 - MEIO-FIO PROJETADO
 - ▬ PISTA PROJETADA
 - PV – POÇO DE VISITA
 - POÇO DE VISITA EXISTENTE
 - - - REDE PROJETADA
 - RALO
 - ⌋ BOCA

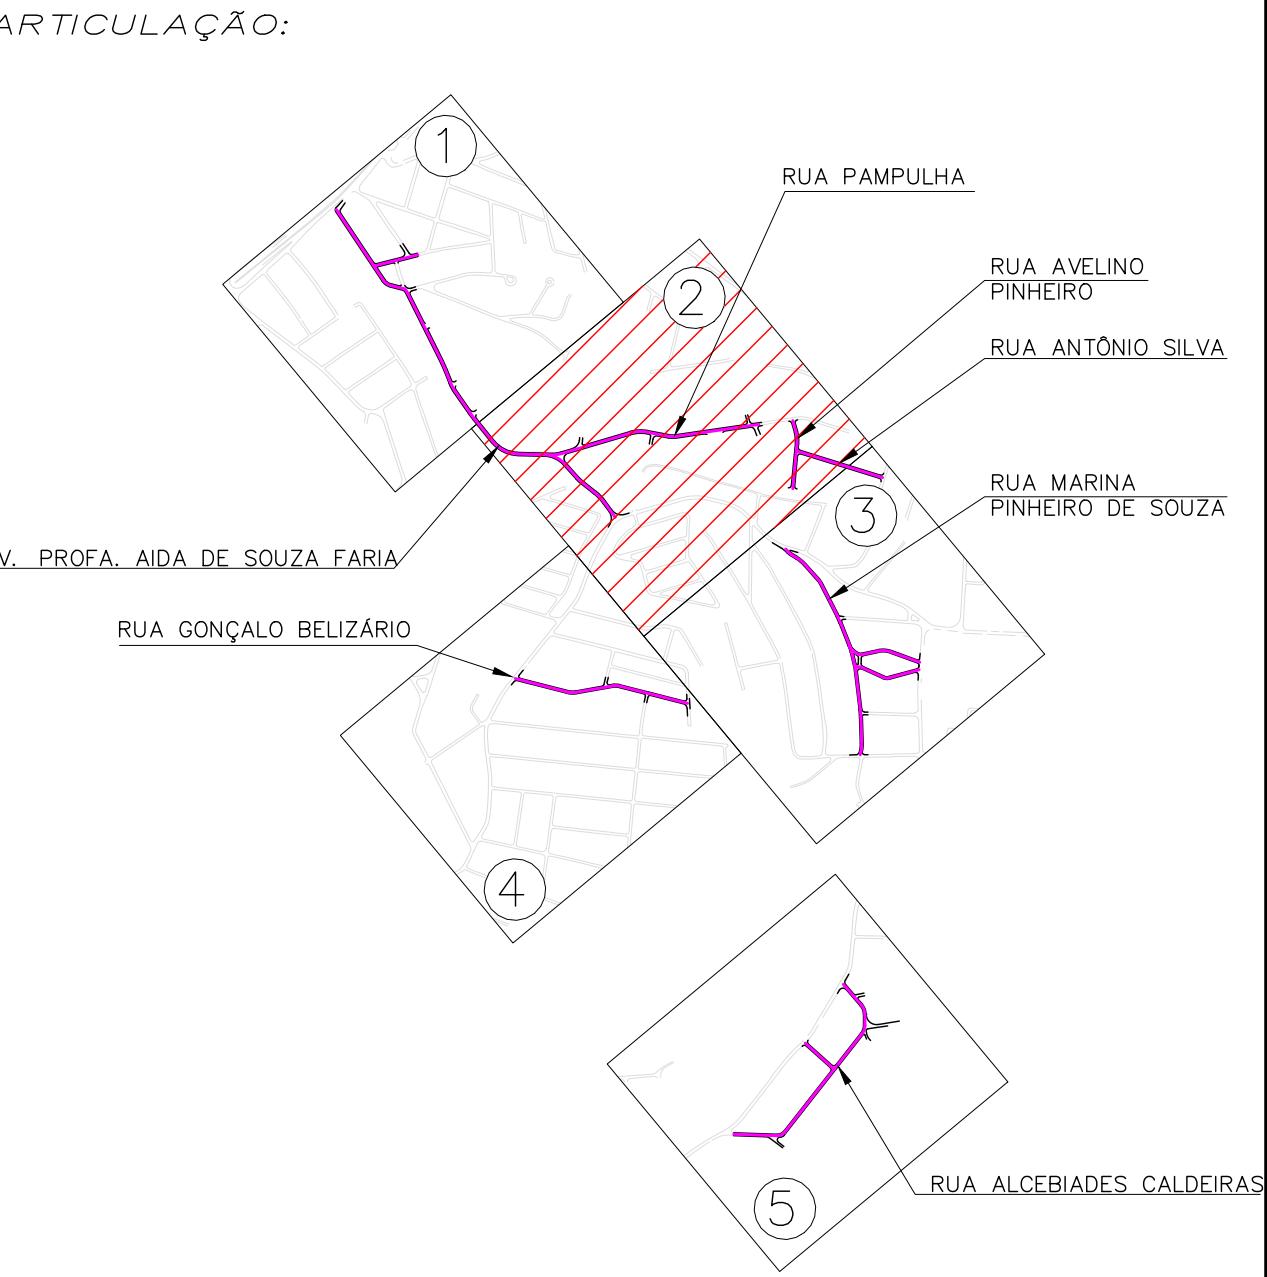


2	12/05/2023	INCLUSÃO DAS RUAS AVELINO PINHEIRO E ANTONIO SILVA
1	20/04/2023	EXCLUSÃO DA RUA CASCATINHA
0	10/06/2022	EMISSIONAL INICIAL
REV	DATA	DESCRIÇÃO
PREFEITURA MUNICIPAL DE SÃO GONÇALO		
BAIRRO ALMERINDA E JOCKEY AV. PROFA. AIDA DE SOUZA FARIA E OUTRAS PAVIMENTAÇÃO E DRENAGEM PROJETO BÁSICO DE DRENAGEM		PRANCHAS Nº 02/05
PLANTA BAIXA		DATA 10/06/2022
ESC.: 1:1000	Nº DESENHO: D-ALMERINDA E JOCKEY-PB-PLANTA-002	REV. 2

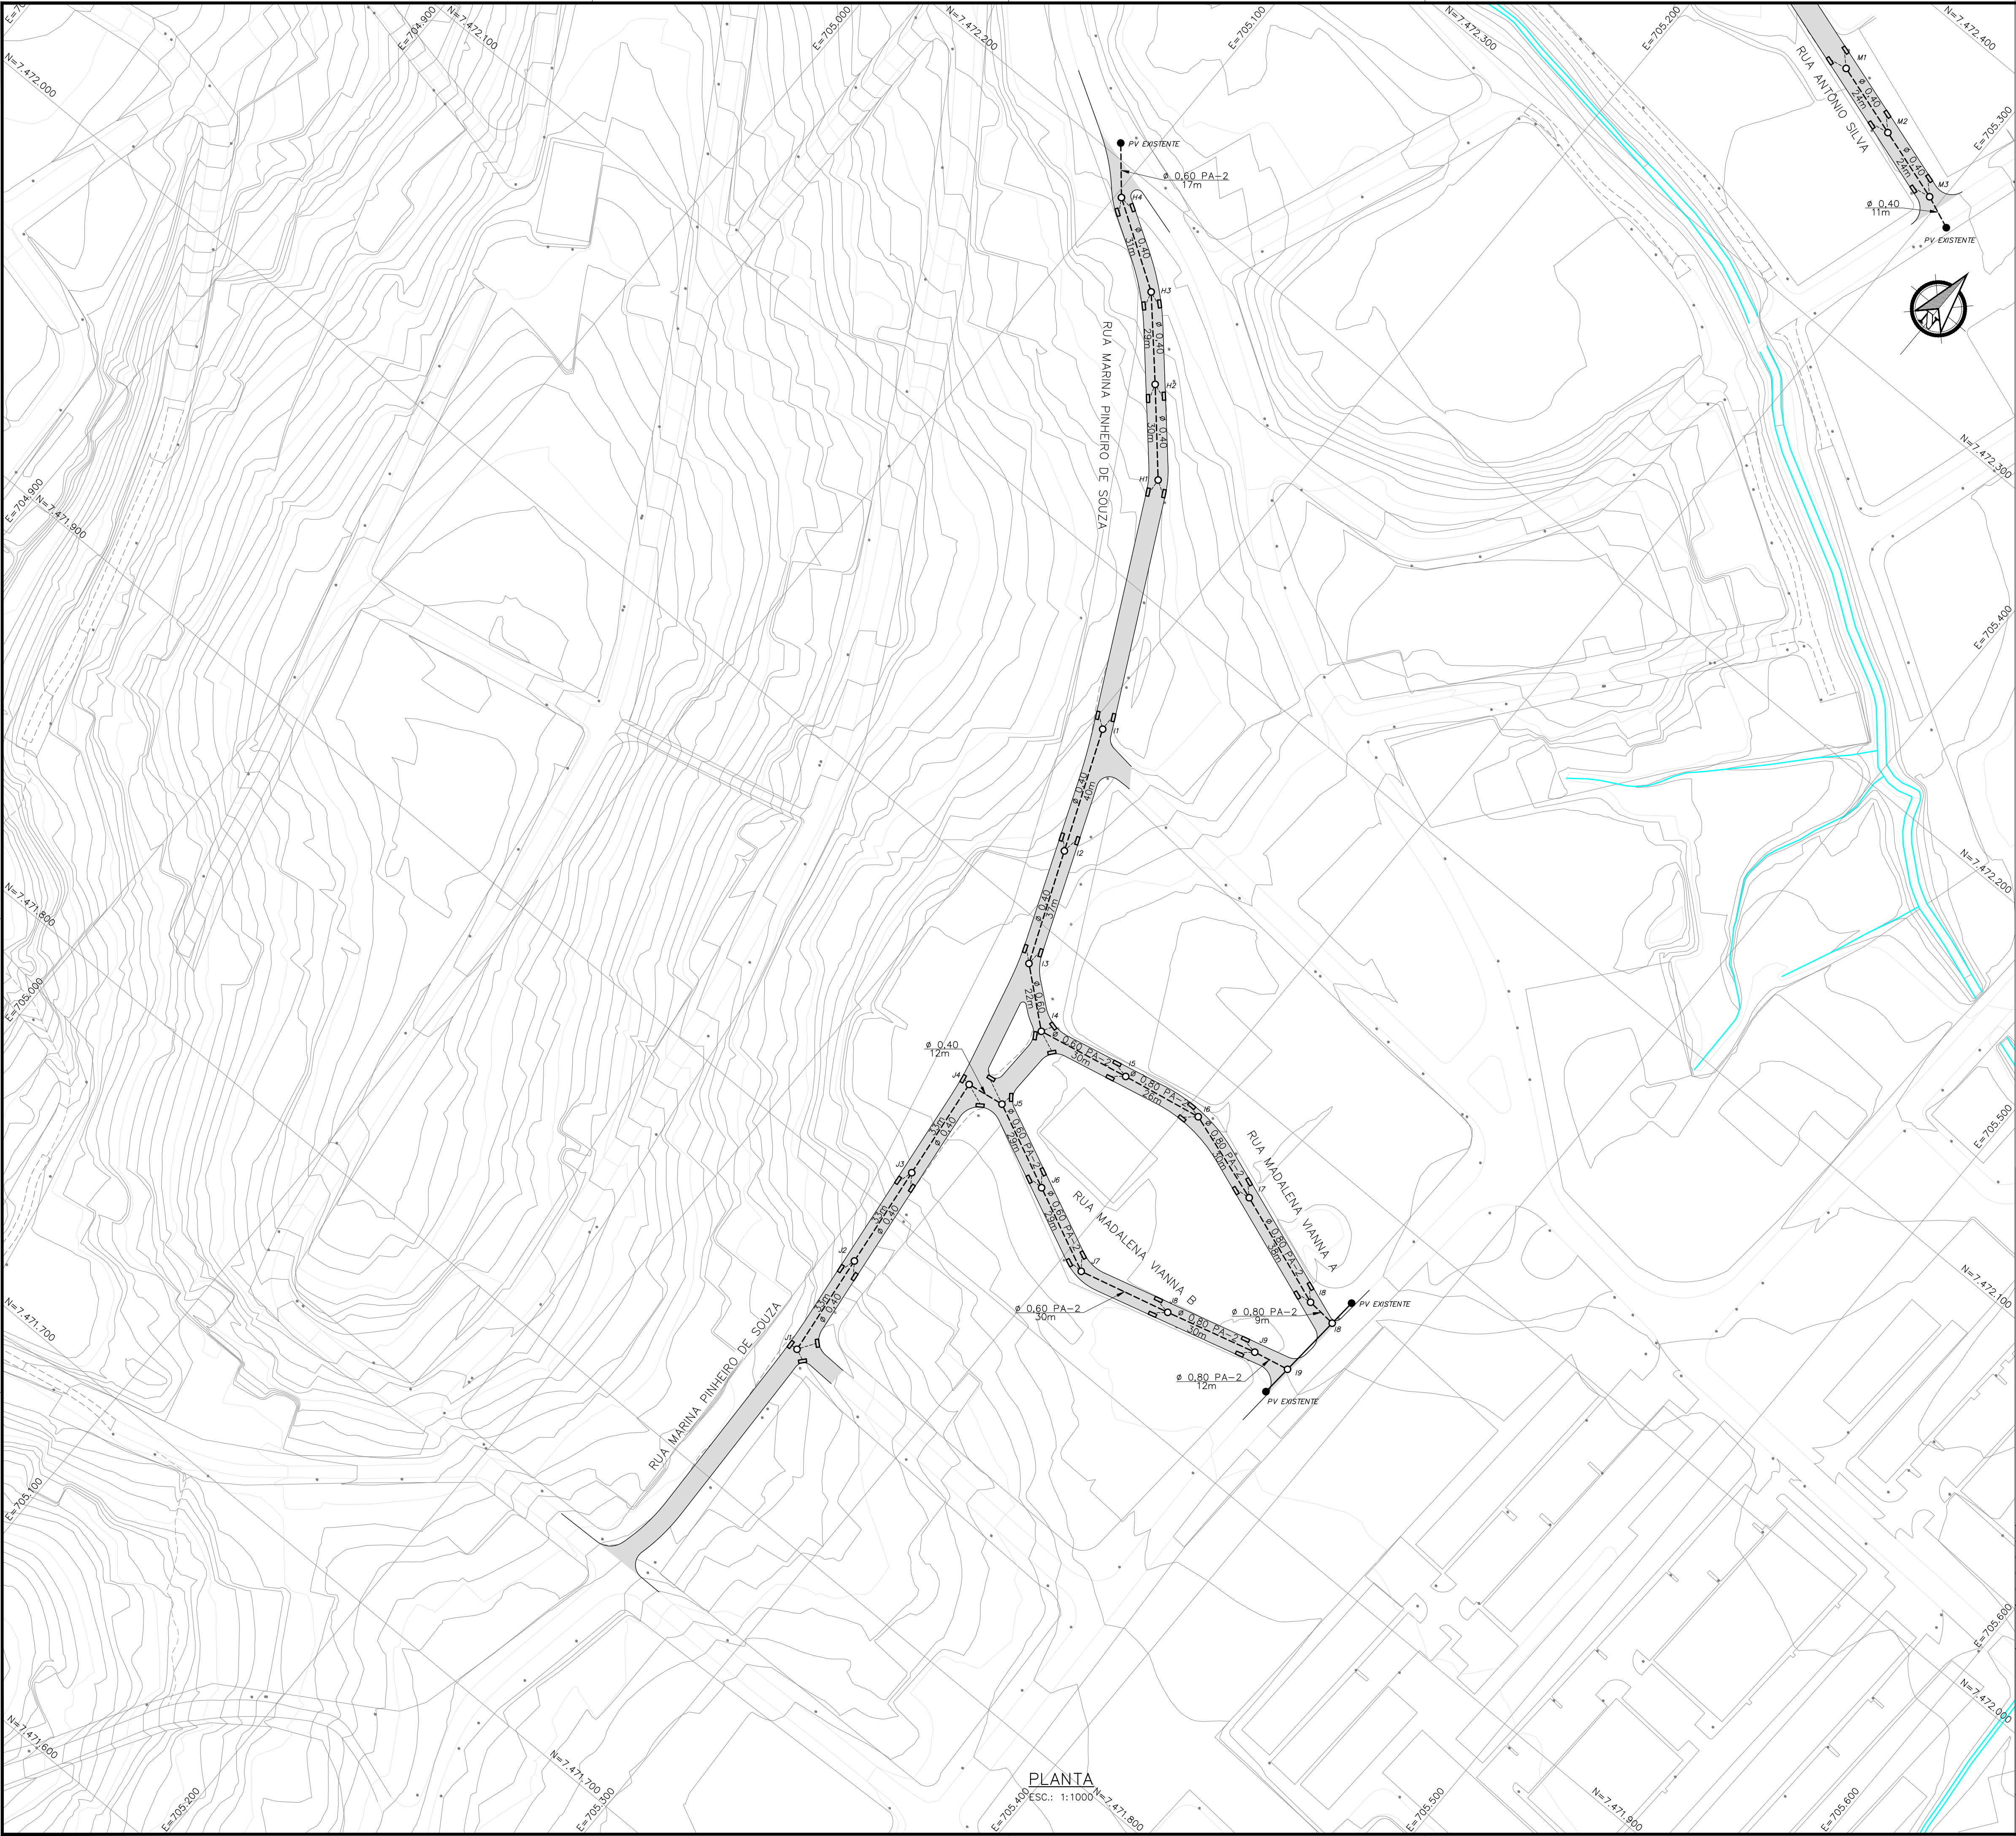


- NOTAS:
- DISTÂNCIA ENTRE AS ESTACAS DE 20m;
 - DIMENSÕES E ELEVAÇÕES EM METROS, EXCETO ONDE INDICADO;
 - UTILIZAR TUBOS PA-2 NOS RAMAIS DE RALO;
 - UTILIZAR TUBOS PA-1 NA REDE, EXCETO ONDE INDICADO;
 - GALERIA RETANGULAR: AS JUNTAS DE ENCAIXE DAS PEÇAS DEVERÃO RECEBER UMA FAIXA DE 1M DE LARGURA DE MANTA GEOTÊXTIL NÃO TECIDO DE POLIÉSTER.

- LEGENDA:
- BORDO DE PISTA
 - MEIO-FIO PROJETADO
 - PISTA PROJETADA
 - PV – POÇO DE VISITA
 - POÇO DE VISITA EXISTENTE
 - REDE PROJETADA
 - RALO
 - BOCA

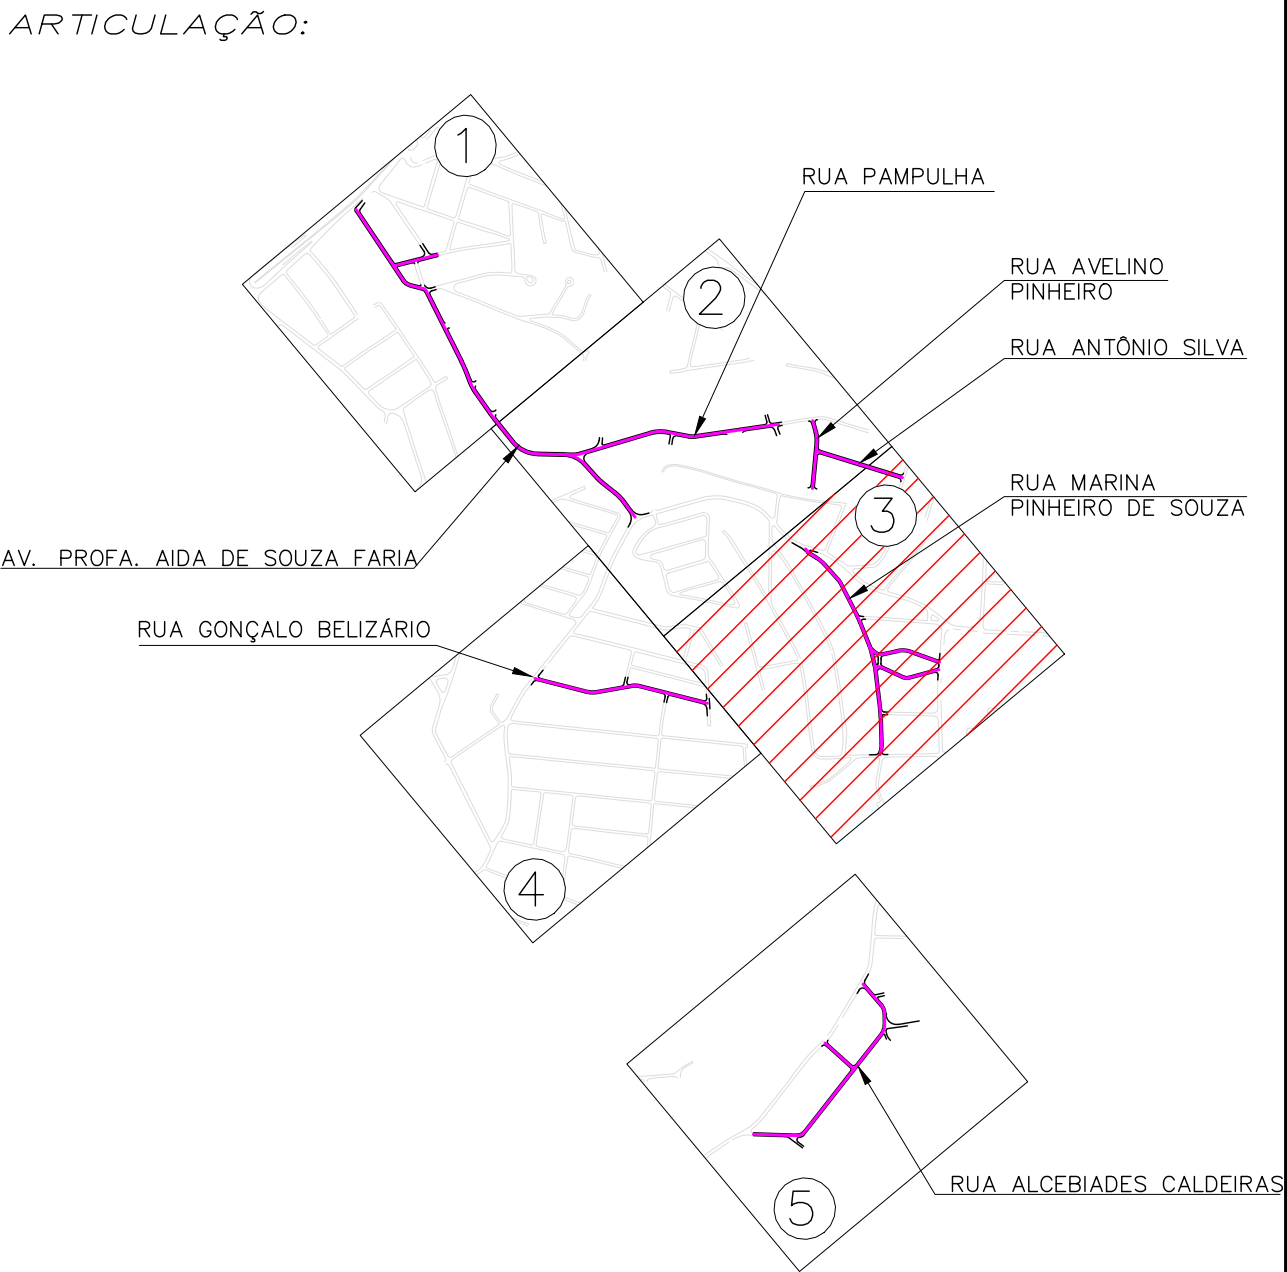


2	12/05/2023	INCLUSÃO DA RUA ANTONIO SILVA
1	20/04/2023	REVISÃO NA ARTICULAÇÃO
0	10/06/2022	EMIÇÃO INICIAL
REV	DATA	DESCRIÇÃO
PREFEITURA MUNICIPAL DE SÃO GONÇALO		
BAIRRO ALMERINDA E JOCKEY AV. PROFA. AIDA DE SOUZA FARIA E OUTRAS PAVIMENTAÇÃO E DRENAGEM PROJETO BÁSICO DE DRENAGEM		PRANCHAS Nº 03/05
PLANTA BAIXA		DATA 10/06/2022
ESC.: 1:1000	Nº DESENHO: D-ALMERINDA E JOCKEY-PB-PLANTA-003	REV. 2

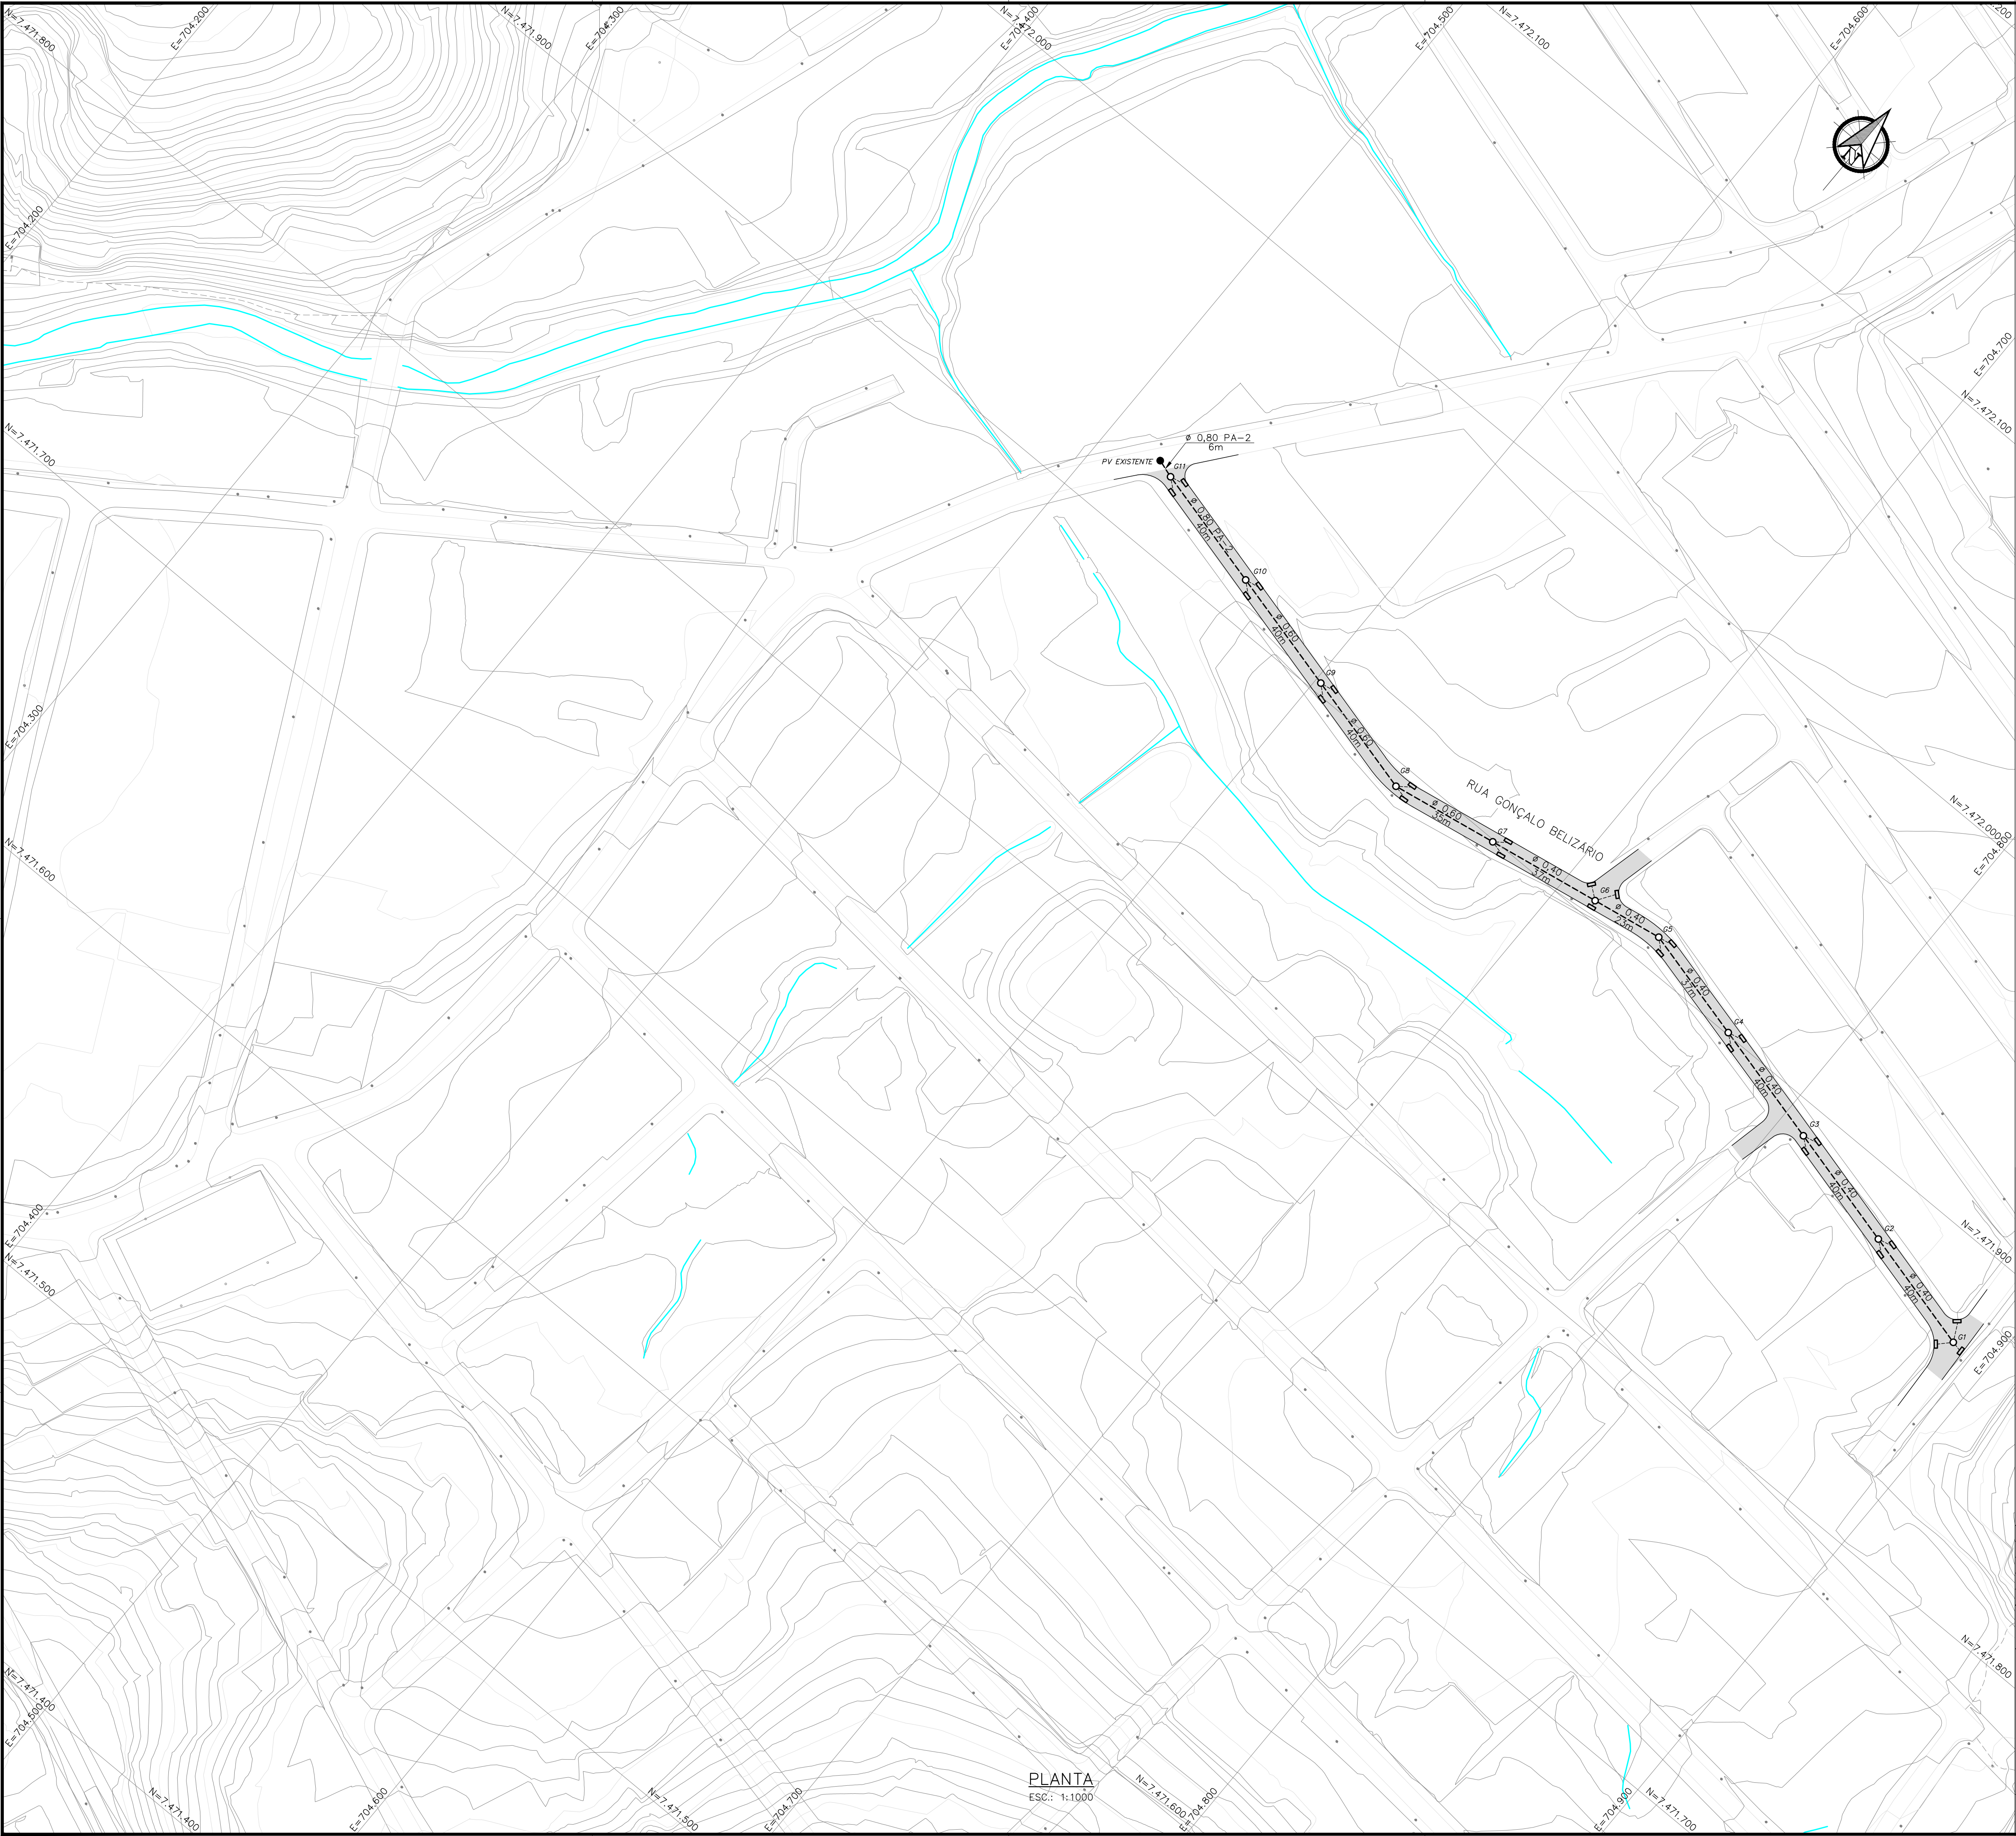


- NOTAS:
1. DISTÂNCIA ENTRE AS ESTACAS DE 20m;
 2. DIMENSÕES E ELEVAÇÕES EM METROS, EXCETO ONDE INDICADO;
 3. UTILIZAR TUBOS PA-2 NOS RAMAIS DE RALO;
 4. UTILIZAR TUBOS PA-1 NA REDE, EXCETO ONDE INDICADO;
 5. GALERIA RETANGULAR: AS JUNTAS DE ENCAIXE DAS PEÇAS DEVERÃO RECEBER UMA FAIXA DE 1M DE LARGURA DE MANTA GEOTÊXTIL NÃO TECIDO DE POLIÉSTER.

- LEGENDA:
- BORDO DE PISTA
 - MEIO-FIO PROJETADO
 - ▬ PISTA PROJETADA
 - PV – POÇO DE VISITA
 - POÇO DE VISITA EXISTENTE
 - - - REDE PROJETADA
 - RALO
 - ⌋ BOCA

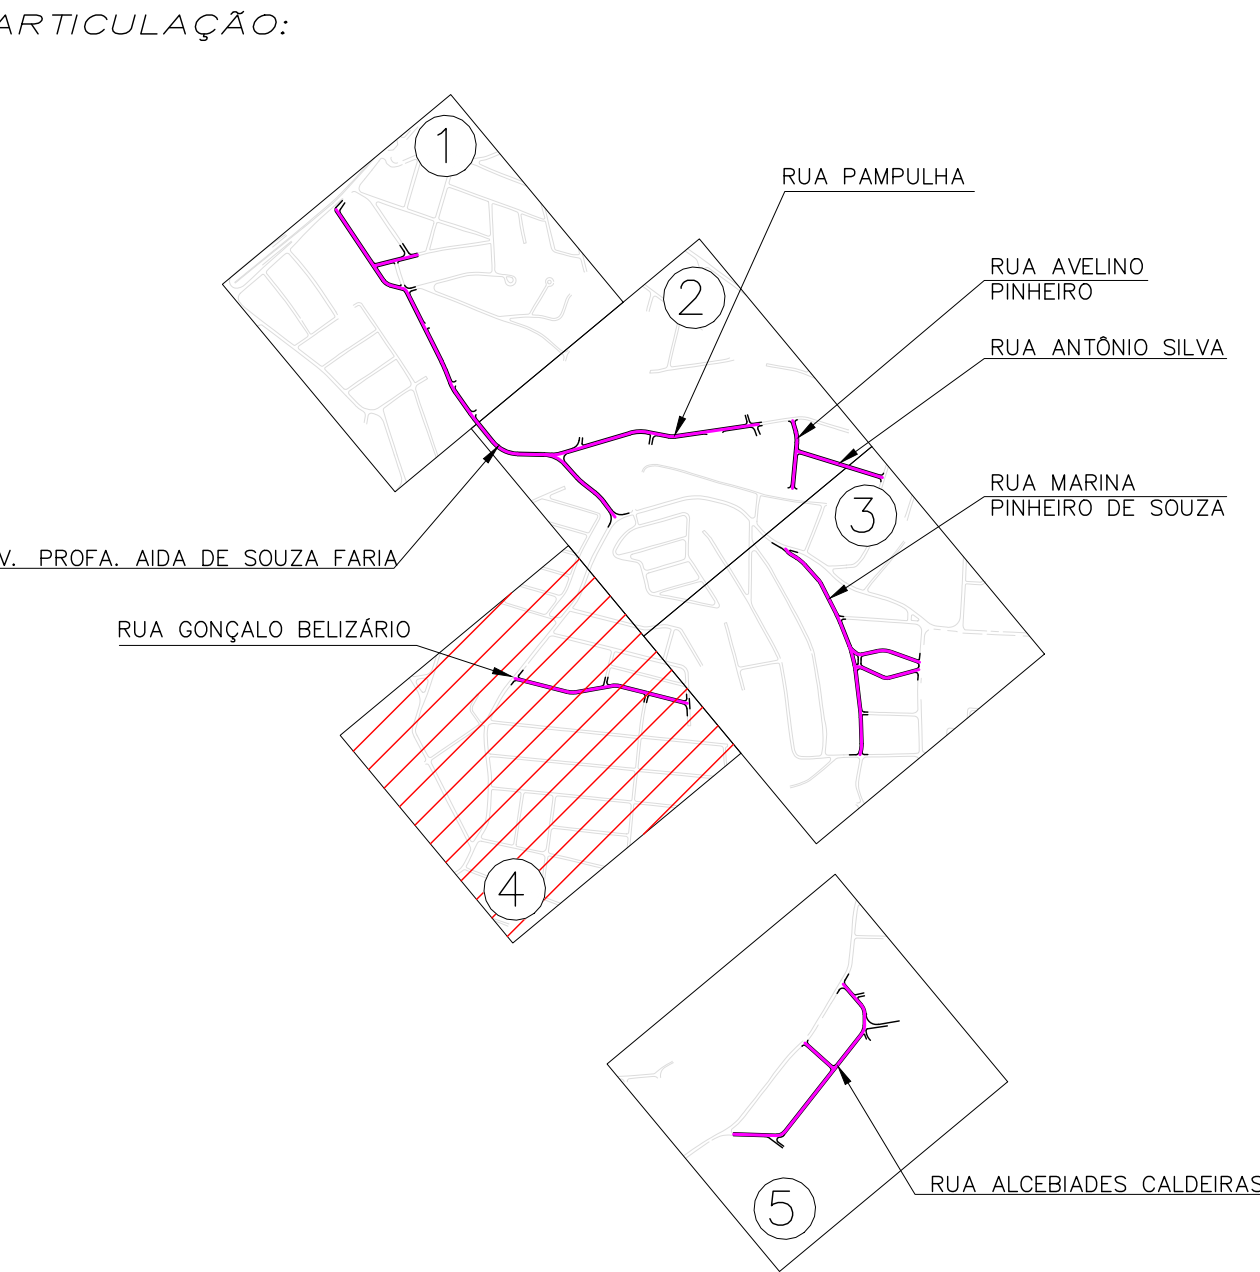


2	12/05/2023	REVISÃO NA ARTICULAÇÃO	
1	20/04/2023	REVISÃO NA ARTICULAÇÃO	
0	10/06/2022	EMISSIONAL INICIAL	
REV	DATA	DESCRIÇÃO	
PREFEITURA MUNICIPAL DE SÃO GONÇALO			
BAIRRO ALMERINDA E JOCKEY AV. PROFA. AIDA DE SOUZA FARIA E OUTRAS PAVIMENTAÇÃO E DRENAGEM PROJETO BÁSICO DE DRENAGEM			PRANCHAS Nº 04/05
PLANTA BAIXA			DATA 10/06/2022
ESC.: 1:1000	Nº DESENHO: D-ALMERINDA E JOCKEY-PB-PLANTA-004		REV. 2

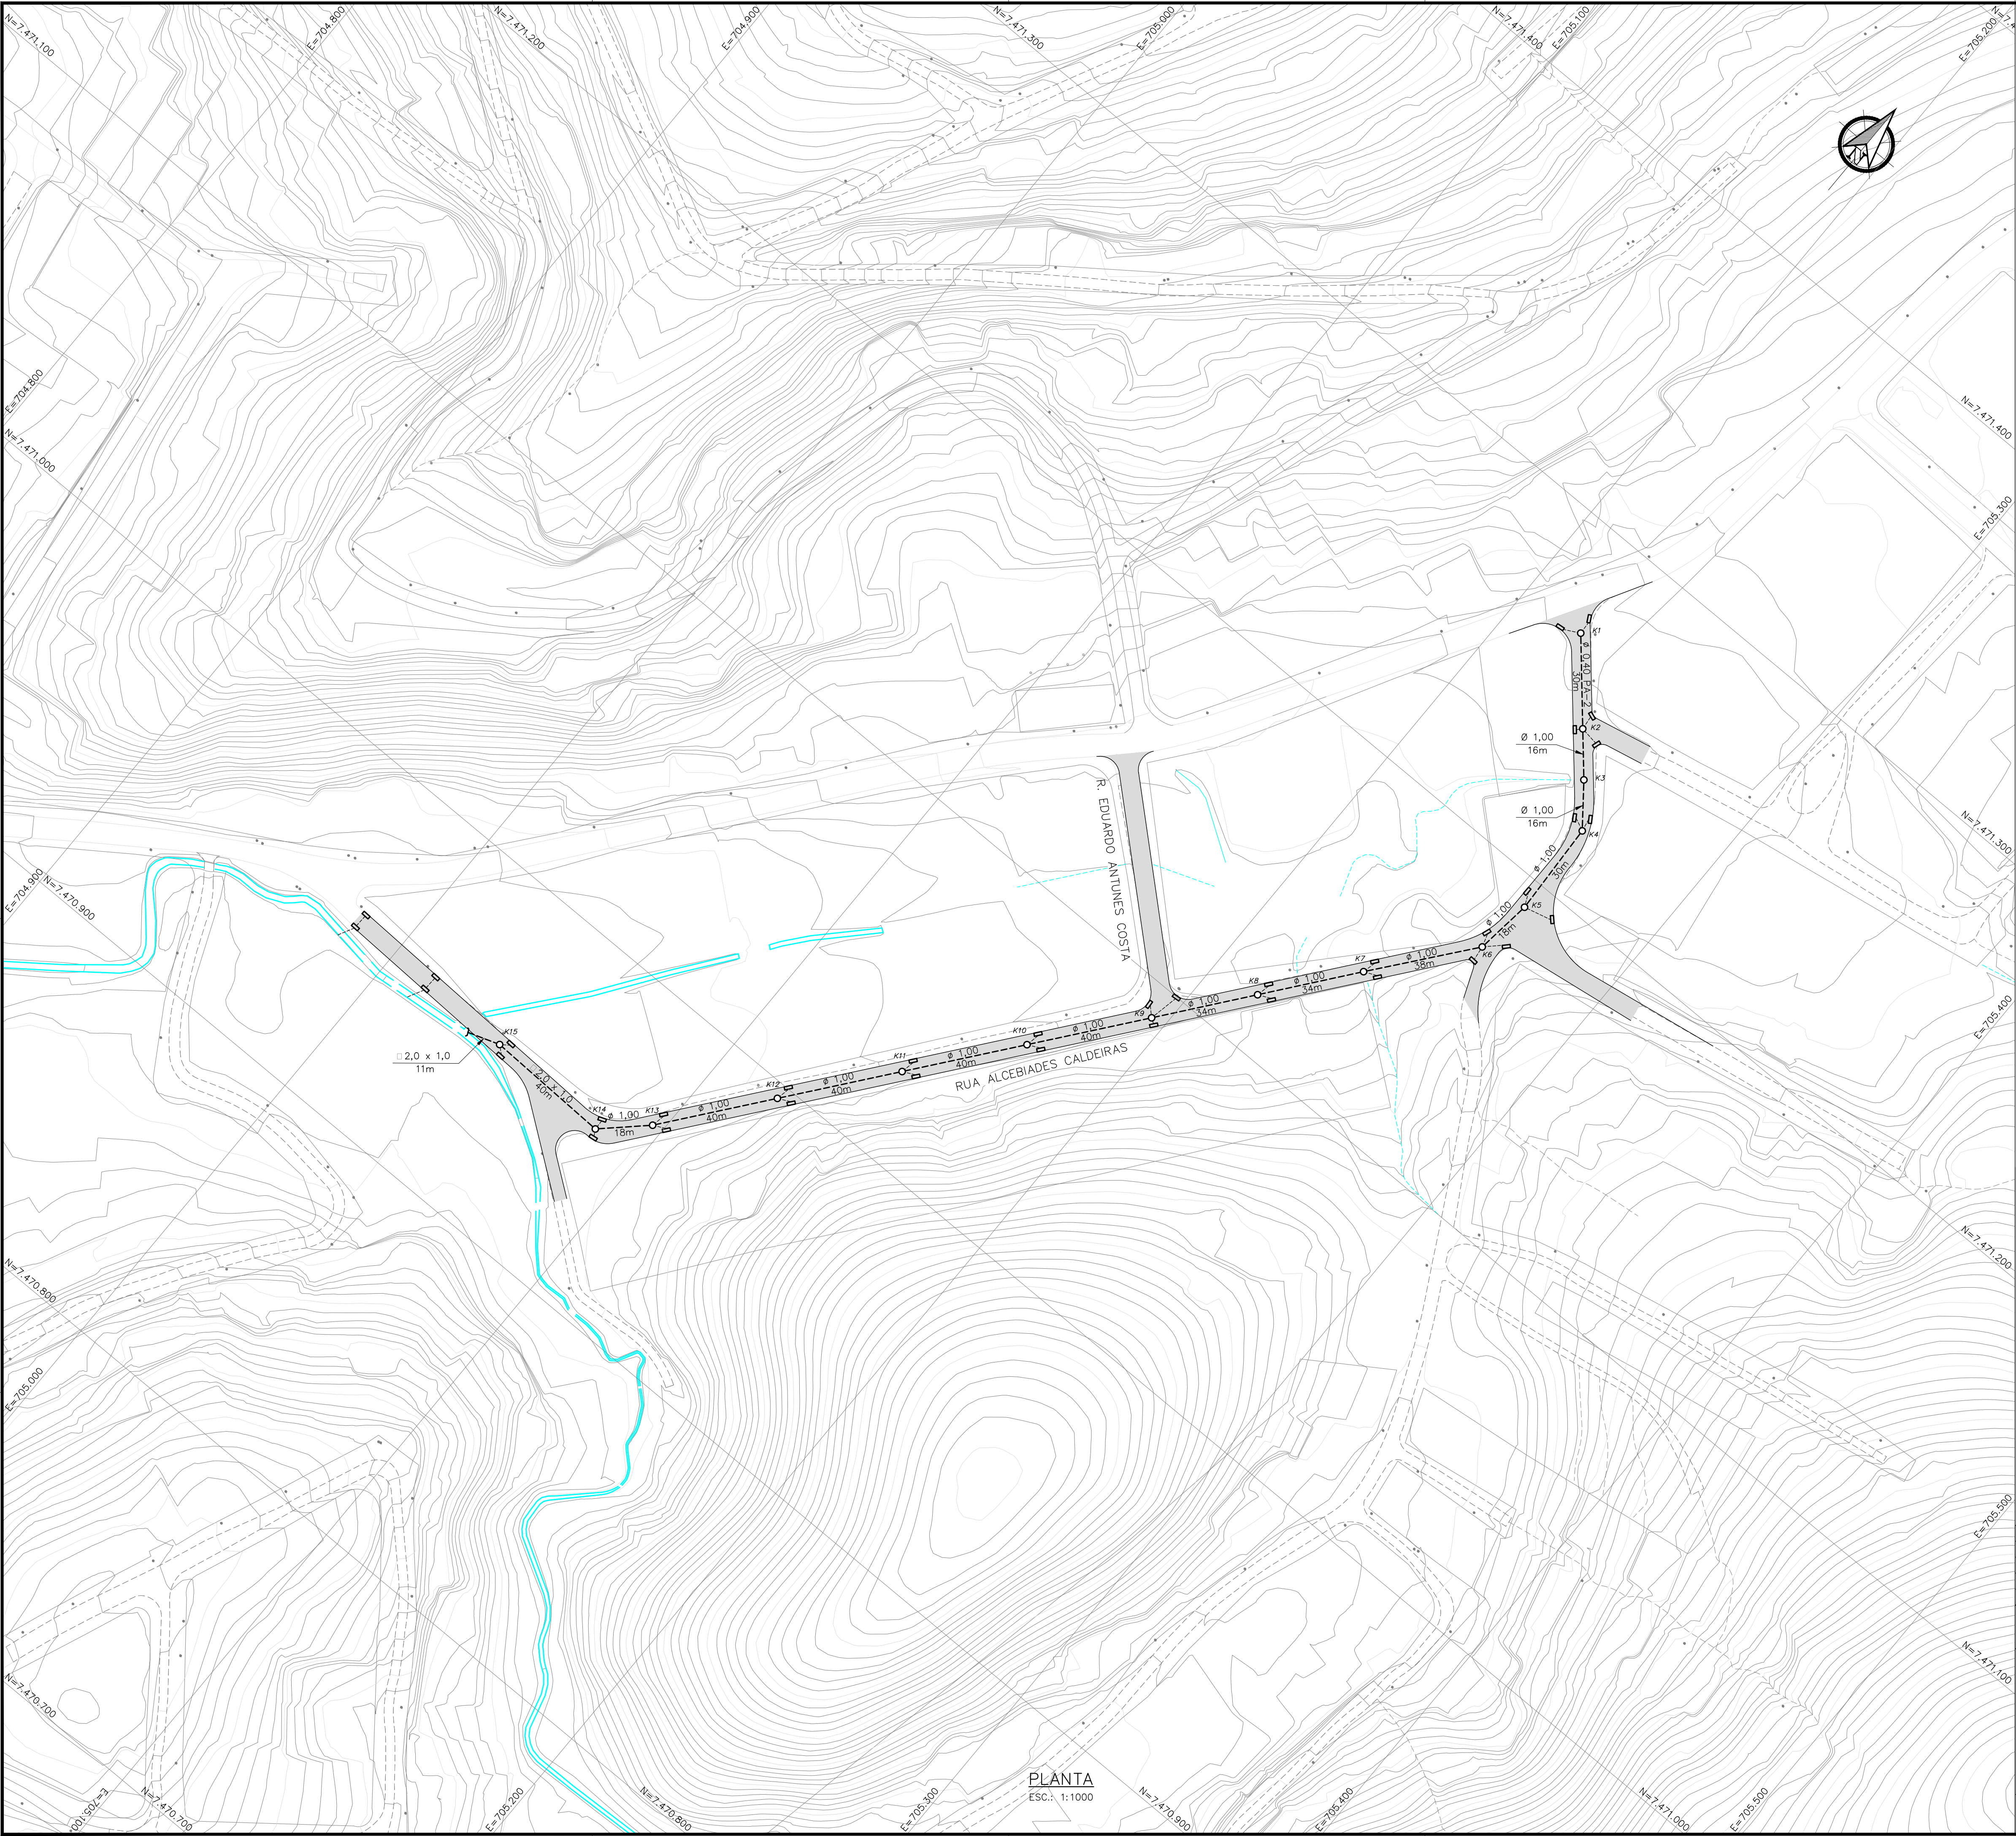


- NOTAS:
1. DISTÂNCIA ENTRE AS ESTACAS DE 20m;
 2. DIMENSÕES E ELEVÇÕES EM METROS, EXCETO ONDE INDICADO;
 3. UTILIZAR TUBOS PA-2 NOS RAMAIS DE RALO;
 4. UTILIZAR TUBOS PA-1 NA REDE, EXCETO ONDE INDICADO;
 5. GALERIA RETANGULAR: AS JUNTAS DE ENCAIXE DAS PEÇAS DEVERÃO RECEBER UMA FAIXA DE 1M DE LARGURA DE MANTA GEOTÊXTIL NÃO TECIDO DE POLIÉSTER.

- LEGENDA:
- BORDO DE PISTA
 - MEIO-FIO PROJETADO
 - PISTA PROJETADA
 - PV – POÇO DE VISITA
 - POÇO DE VISITA EXISTENTE
 - - - REDE PROJETADA
 - RALO
 - ⌋ BOCA

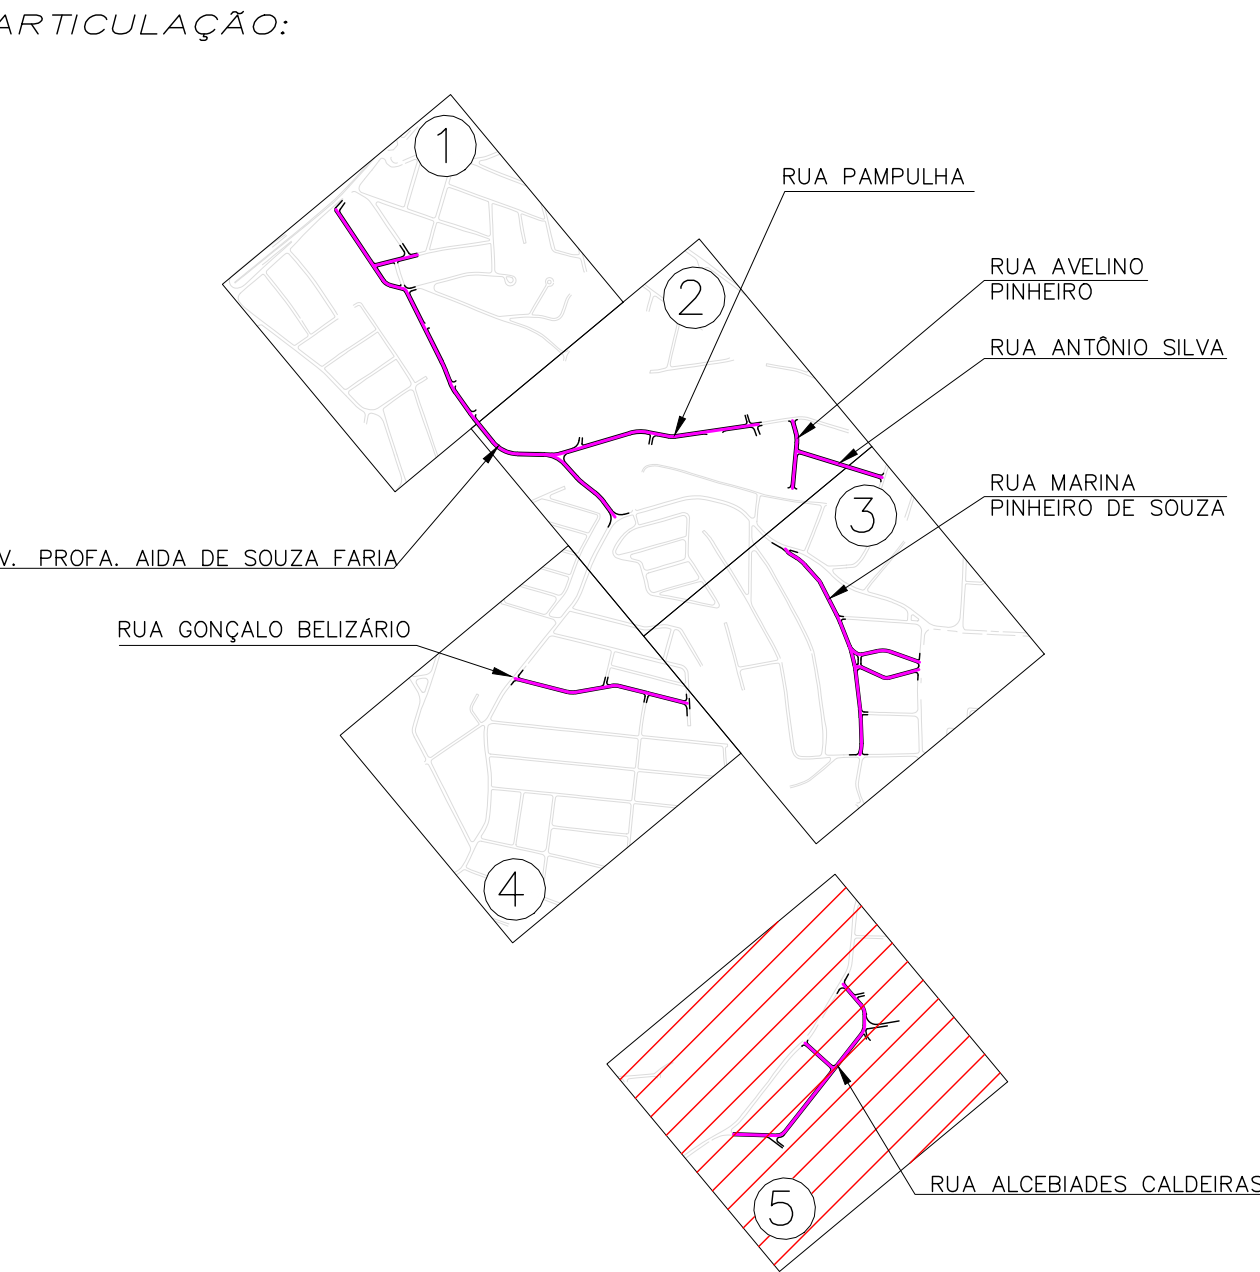


2	12/05/2023	REVISÃO NA ARTICULAÇÃO
1	20/04/2023	INCLUSÃO DA RUA EDUARDO ANTUNES COSTA
0	10/06/2022	EMIÇÃO INICIAL
REV	DATA	DESCRIÇÃO
PREFEITURA MUNICIPAL DE SÃO GONÇALO		
BAIRRO ALMERINDA E JOCKEY AV. PROFA. AIDA DE SOUZA FARIA E OUTRAS PAVIMENTAÇÃO E DRENAGEM PROJETO BÁSICO DE DRENAGEM		PRONCHIA Nº 05/05
PLANTA BAIXA		DATA 10/06/2022
ESC.: 1:1000	Nº DESENHO: D-ALMERINDA E JOCKEY-PB-PLANTA-005	REV. 2

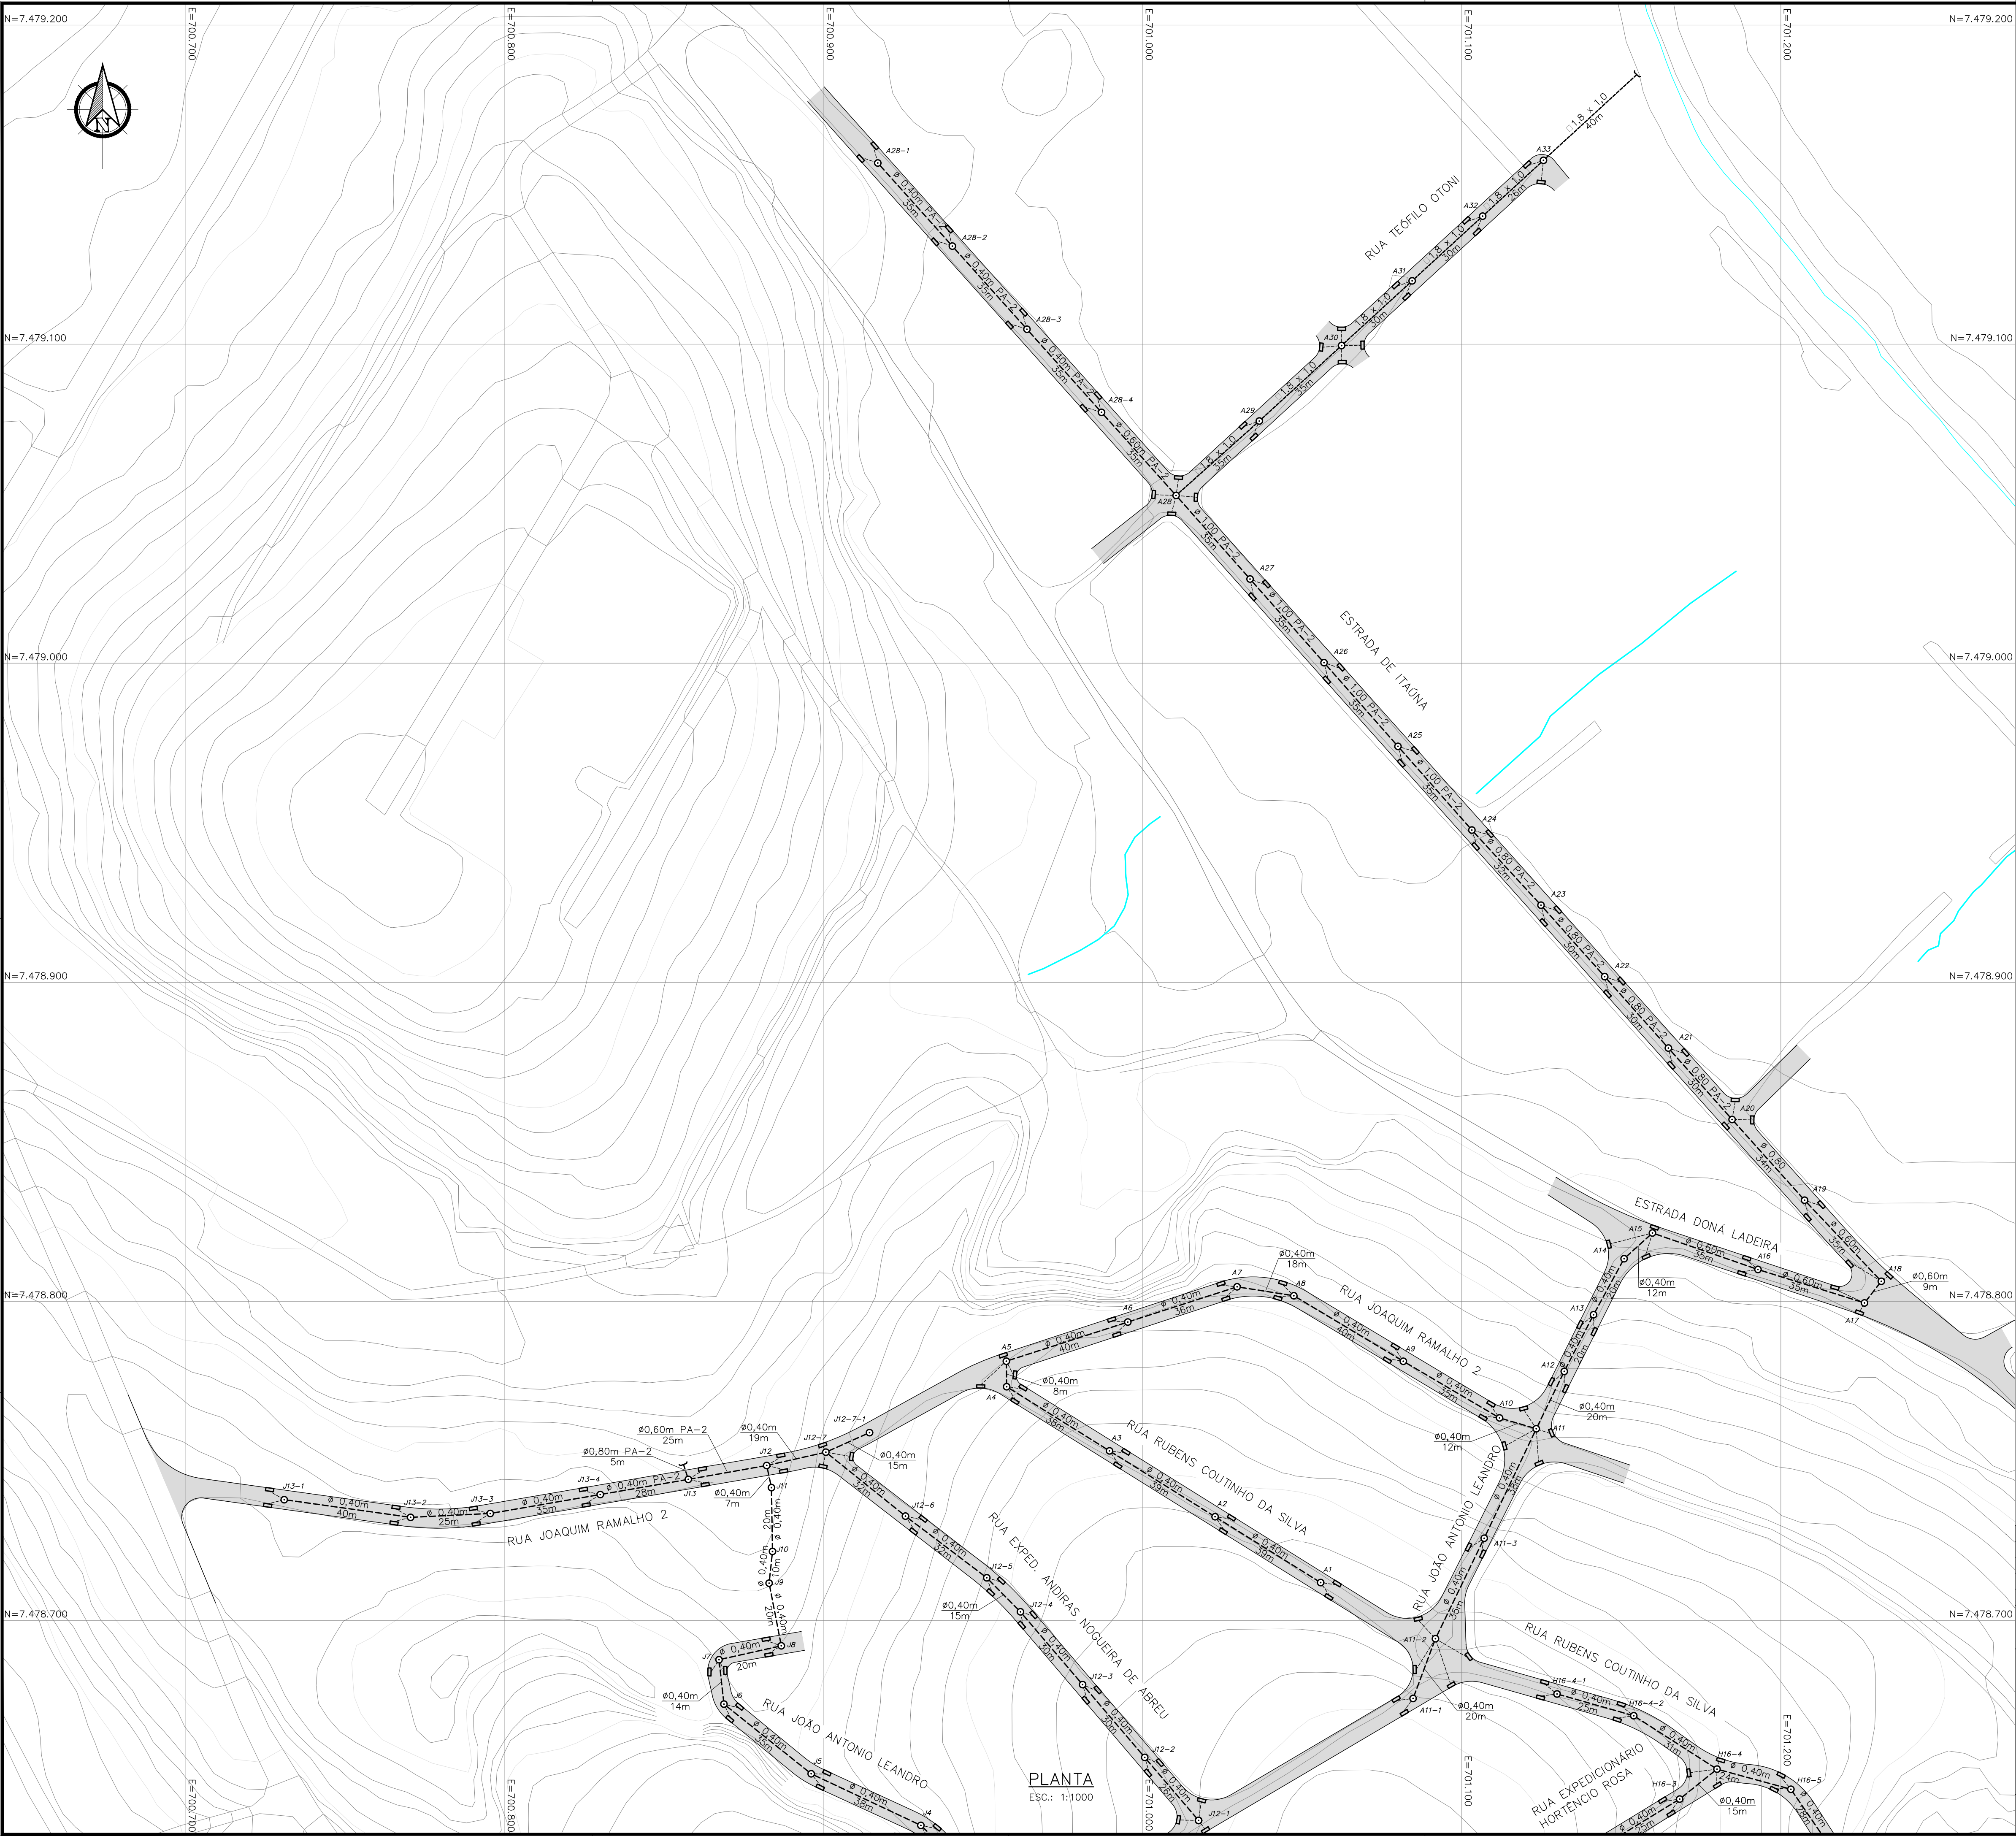

- NOTAS:
1. DISTÂNCIA ENTRE AS ESTACAS DE 20m;
 2. DIMENSÕES E ELEVAÇÕES EM METROS, EXCETO ONDE INDICADO;
 3. UTILIZAR TUBOS PA-2 NOS RAMAIS DE RALO;
 4. UTILIZAR TUBOS PA-1 NA REDE, EXCETO ONDE INDICADO;
 5. GALERIA RETANGULAR: AS JUNTAS DE ENCAIXE DAS PEÇAS DEVERÃO RECEBER UMA FAIXA DE 1M DE LARGURA DE MANTA GEOTÊXTIL NÃO TECIDO DE POLIÉSTER.

- LEGENDA:
- BORDO DE PISTA
 - MEIO-FIO PROJETADO
 - PISTA PROJETADA
 - PV – POÇO DE VISITA
 - POÇO DE VISITA EXISTENTE
 - - - REDE PROJETADA
 - RALO
 - ⌋ BOCA

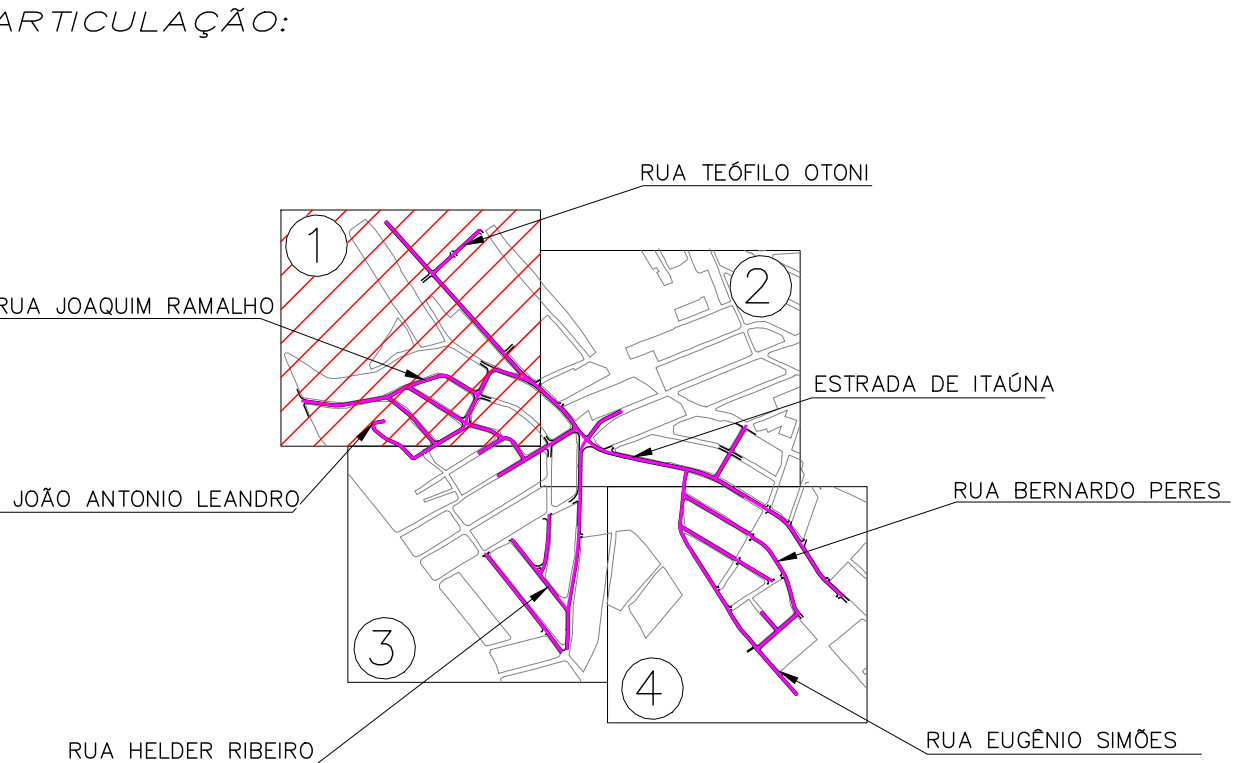

1	20/04/2023	INCLUSÃO RUA EXPEDICIONÁRIO HORTÊNCIO ROSA	
0	10/06/2022	EMIÇÃO INICIAL	
REV	DATA	DESCRIÇÃO	
PREFEITURA MUNICIPAL DE SÃO GONÇALO			
BAIRRO ITAÚNA E PORTO DO ROSA ESTRADA DE ITAÚNA E OUTRAS PAVIMENTAÇÃO E DRENAGEM PROJETO BÁSICO DE DRENAGEM			PRANCHAS Nº 01/04
PLANTA BAIXA			DATA 10/06/2022
ESC.: 1:1000	Nº DESENHO: D-ITAÚNA E PORTO DO ROSA-PB-PLANTA-001	REV. 1	



PLANTA
ESC.: 1:1000


NOTAS:

1. DISTÂNCIA ENTRE AS ESTACAS DE 20m;
2. DIMENSÕES E ELEVÇÕES EM METROS, EXCETO ONDE INDICADO;
3. UTILIZAR TUBOS PA-2 NOS RAMAIS DE RALO;
4. UTILIZAR TUBOS PA-1 NA REDE, EXCETO ONDE INDICADO;
5. GALERIA RETANGULAR: AS JUNTAS DE ENCAIXE DAS PEÇAS DEVERÃO RECEBER UMA FAIXA DE 1M DE LARGURA DE MANTA GEOTÊXTIL NÃO TECIDO DE POLIÉSTER.


LEGENDA:

- BORDO DE PISTA
- MEIO-FIO PROJETADO
- PISTA PROJETADA
- PV - POÇO DE VISITA
- POÇO DE VISITA EXISTENTE
- REDE PROJETADA
- RALO
- BOCA

ARTICULAÇÃO:

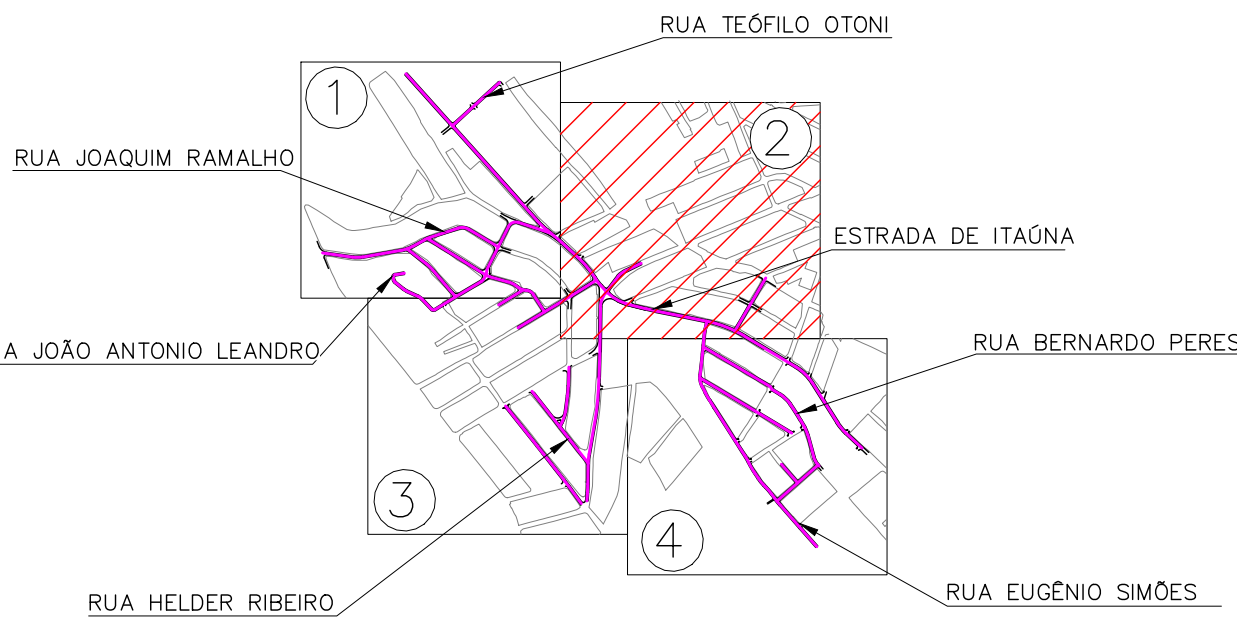


1	20/04/2023	REVISÃO NA ARTICULAÇÃO	
0	10/06/2022	EMIÇÃO INICIAL	
REV	DATA	DESCRIÇÃO	
PREFEITURA MUNICIPAL DE SÃO GONÇALO			
BAIRRO ITAÚNA E PORTO DO ROSA ESTRADA DE ITAÚNA E OUTRAS PAVIMENTAÇÃO E DRENAGEM PROJETO BÁSICO DE DRENAGEM			PRONCHIA Nº 02/04
PLANTA BAIXA			DATA 10/06/2022
ESC.: 1:1000	Nº DESENHO: D-ITAÚNA E PORTO DO ROSA-PB-PLANTA-002		REV. 1

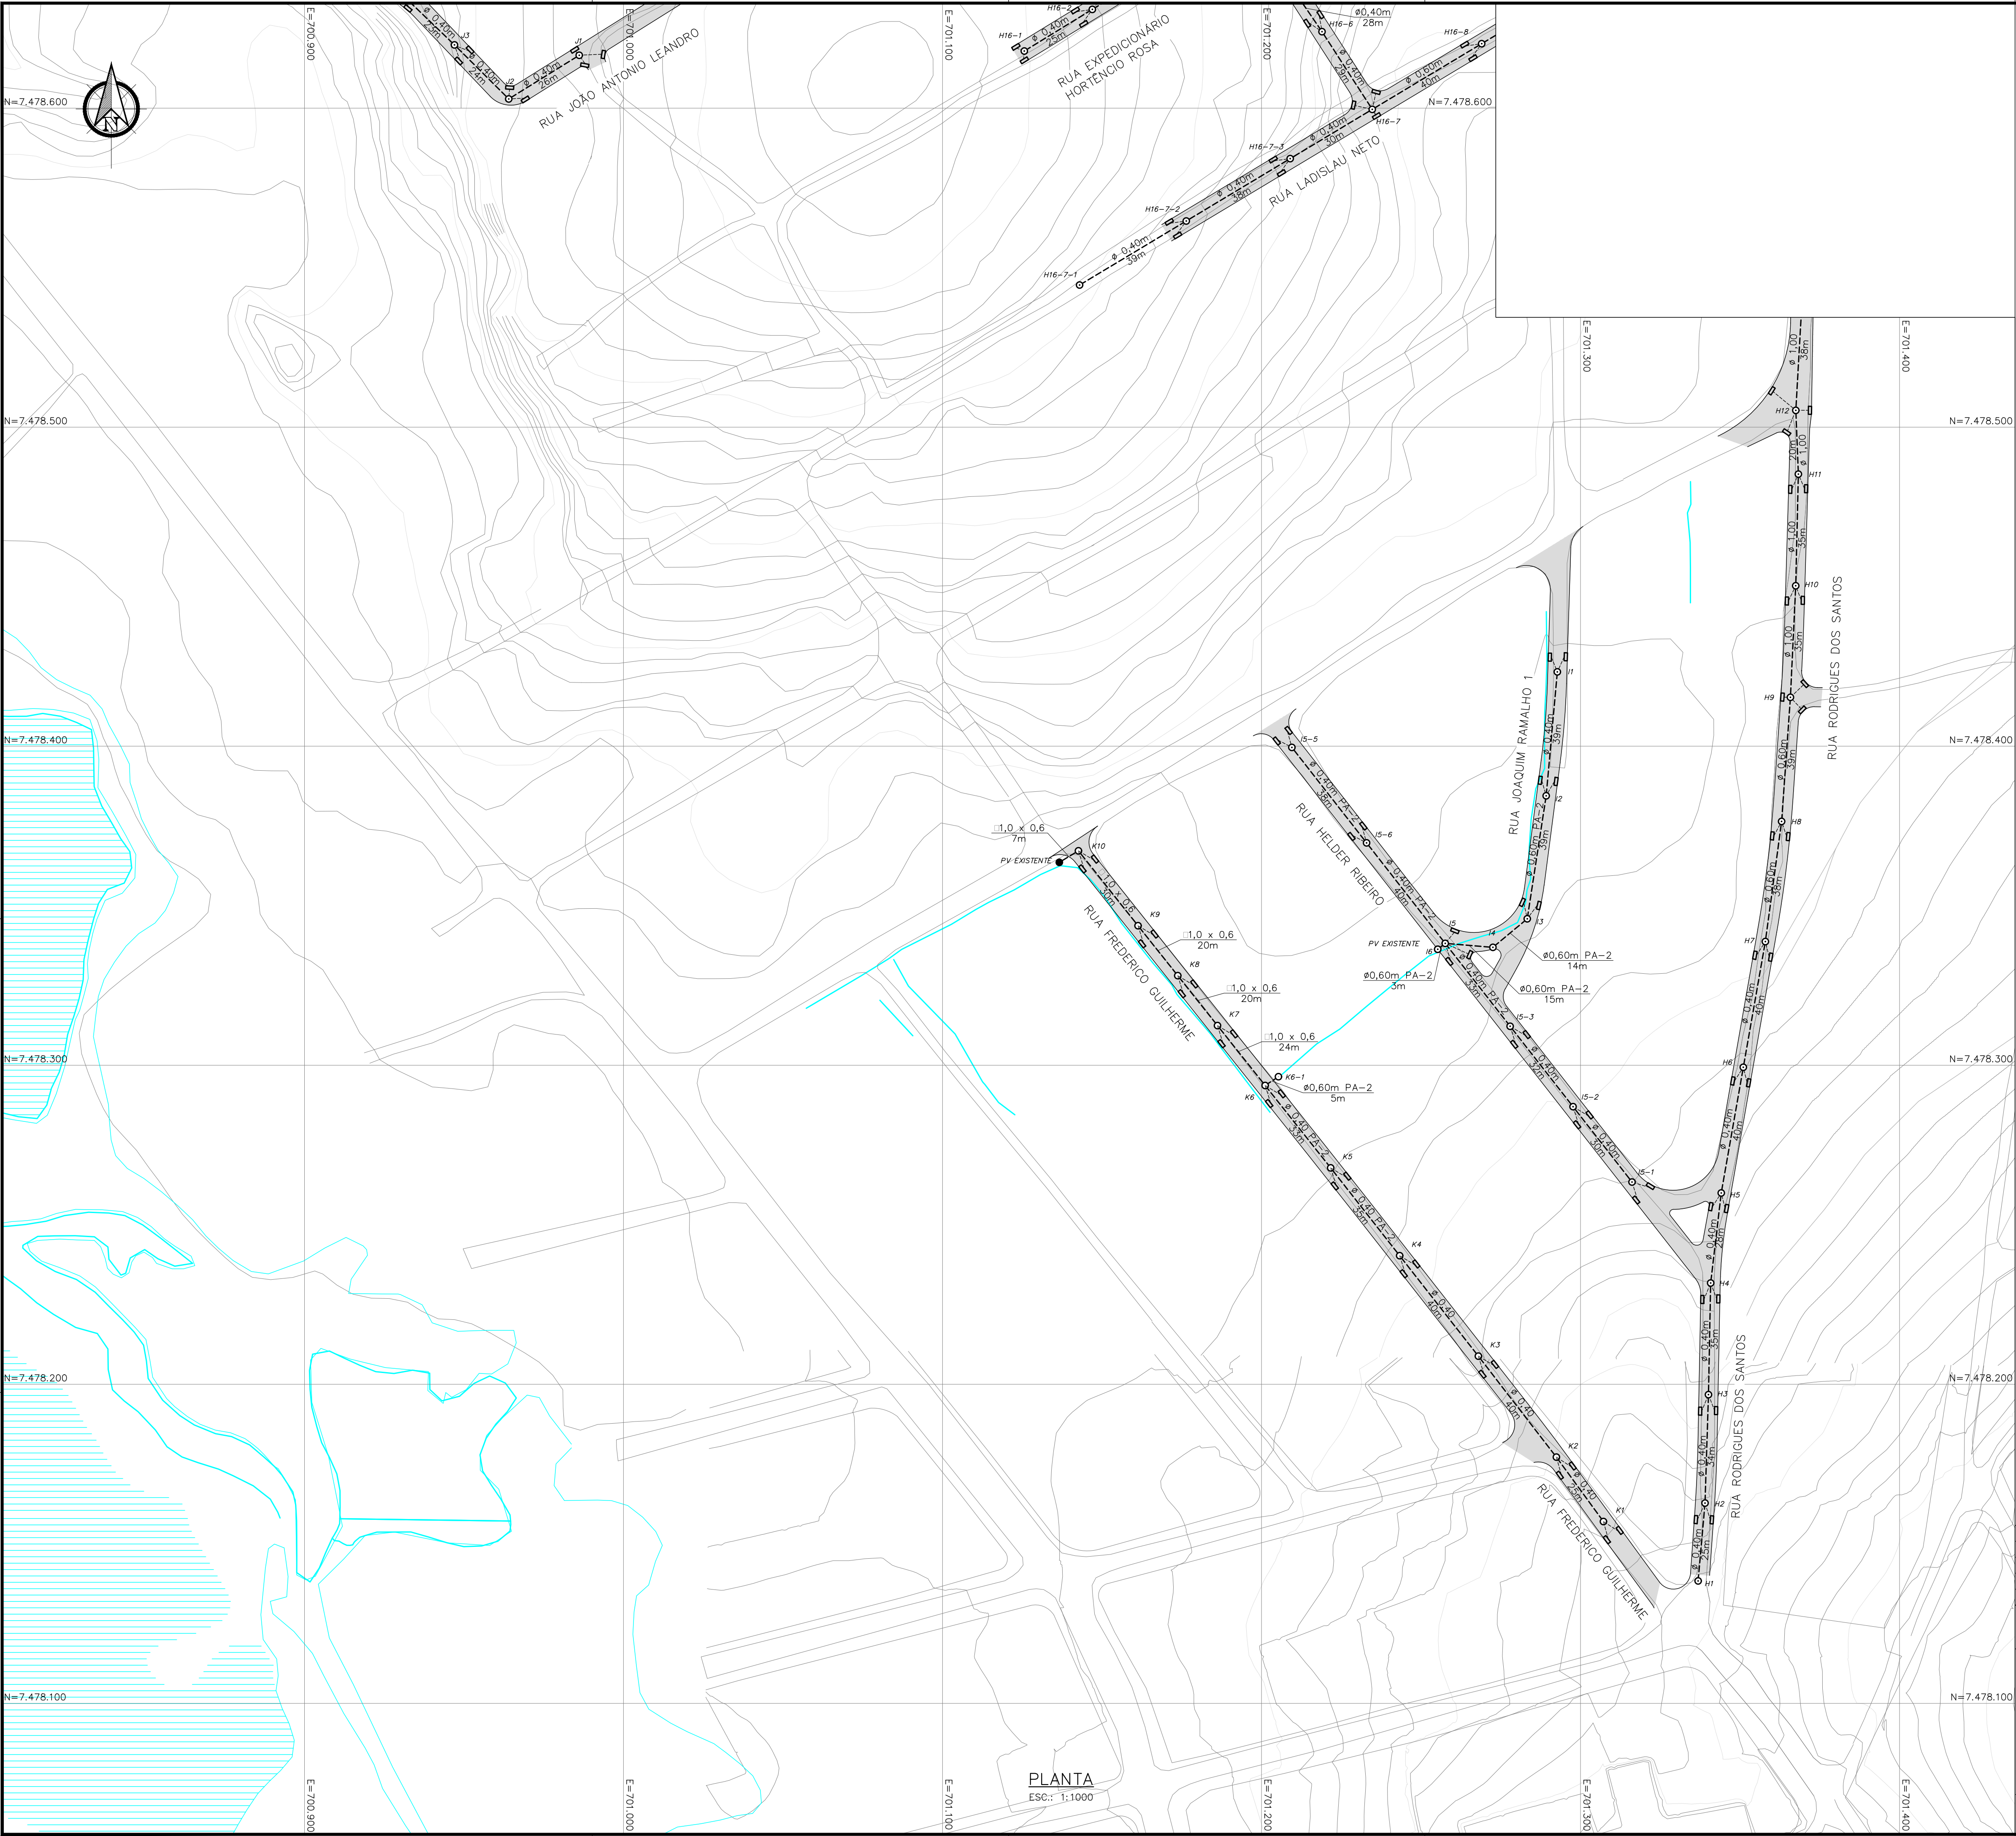

- NOTAS:
- DISTÂNCIA ENTRE AS ESTACAS DE 20m;
 - DIMENSÕES E ELEVAÇÕES EM METROS, EXCETO ONDE INDICADO;
 - UTILIZAR TUBOS PA-2 NOS RAMAIS DE RALO;
 - UTILIZAR TUBOS PA-1 NA REDE, EXCETO ONDE INDICADO;
 - GALERIA RETANGULAR: AS JUNTAS DE ENCAIXE DAS PEÇAS DEVERÃO RECEBER UMA FAIXA DE 1M DE LARGURA DE MANTA GEOTÊXTIL NÃO TECIDO DE POLIÉSTER.

- LEGENDA:
- BORDO DE PISTA
 - MEIO-FIO PROJETADO
 - PISTA PROJETADA
 - PV - POÇO DE VISITA
 - POÇO DE VISITA EXISTENTE
 - REDE PROJETADA
 - RALO
 - BOCA

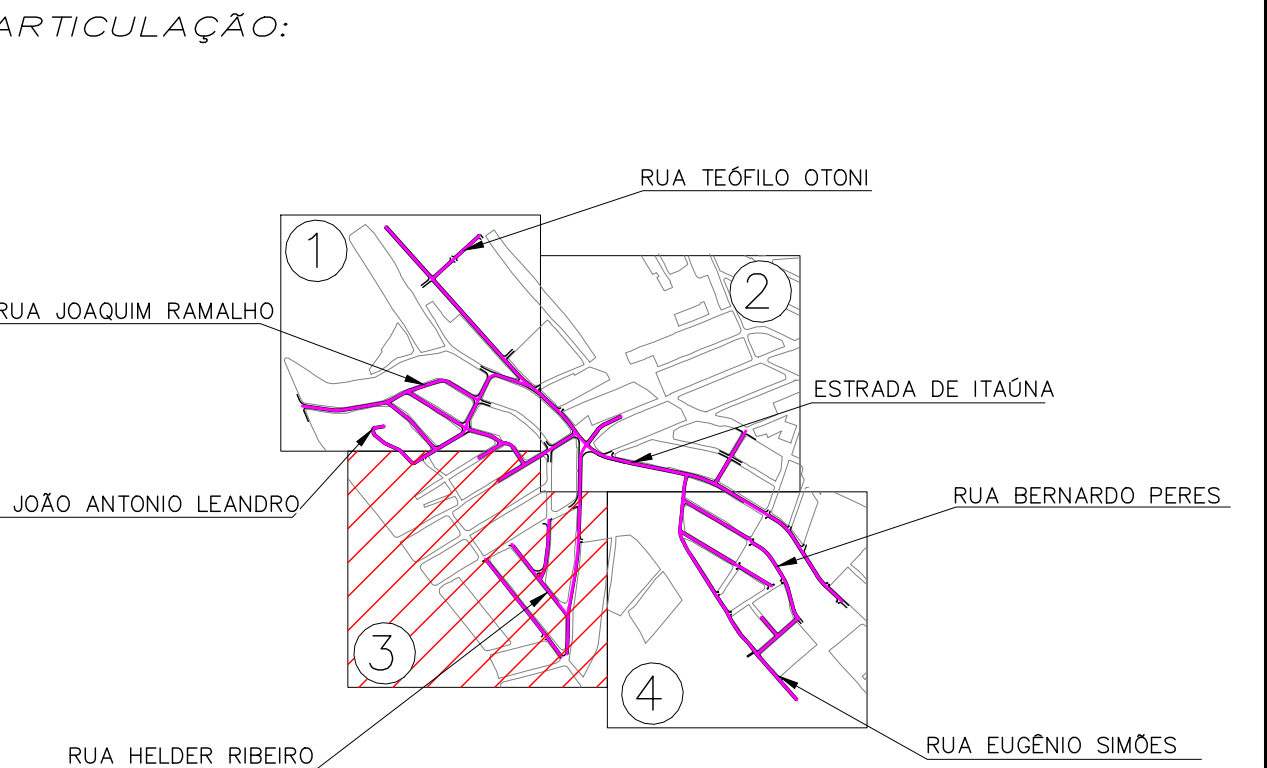


1	20/04/2023	INCLUSÃO DA RUA EXPEDICIONÁRIO HORTÊNCIO ROSA E DA RUA FREDERICO GUILHERME	
0	10/06/2022	EMIÇÃO INICIAL	
REV	DATA	DESCRIÇÃO	
PREFEITURA MUNICIPAL DE SÃO GONÇALO			
BAIRRO ITAÚNA E PORTO DO ROSA ESTRADA DE ITAÚNA E OUTRAS PAVIMENTAÇÃO E DRENAGEM PROJETO BÁSICO DE DRENAGEM			PRANCHAS Nº 03/04
PLANTA BAIXA			DATA 10/06/2022
ESC.: 1:1000	Nº DESENHO: D-ITAÚNA E PORTO DO ROSA-PB-PLANTA-003	REV. 1	



- NOTAS:
1. DISTÂNCIA ENTRE AS ESTACAS DE 20m;
 2. DIMENSÕES E ELEVações EM METROS, EXCETO ONDE INDICADO;
 3. UTILIZAR TUBOS PA-2 NOS RAMAIS DE RALO;
 4. UTILIZAR TUBOS PA-1 NA REDE, EXCETO ONDE INDICADO;
 5. GALERIA RETANGULAR: AS JUNTAS DE ENCAIXE DAS PEÇAS DEVERÃO RECEBER UMA FAIXA DE 1M DE LARGURA DE MANTA GEOTÊXTIL NÃO TECIDO DE POLIÉSTER.

- LEGENDA:
- BORDO DE PISTA
 - MEIO-FIO PROJETADO
 - PISTA PROJETADA
 - PV - POÇO DE VISITA
 - POÇO DE VISITA EXISTENTE
 - REDE PROJETADA
 - RALO
 - BOCA

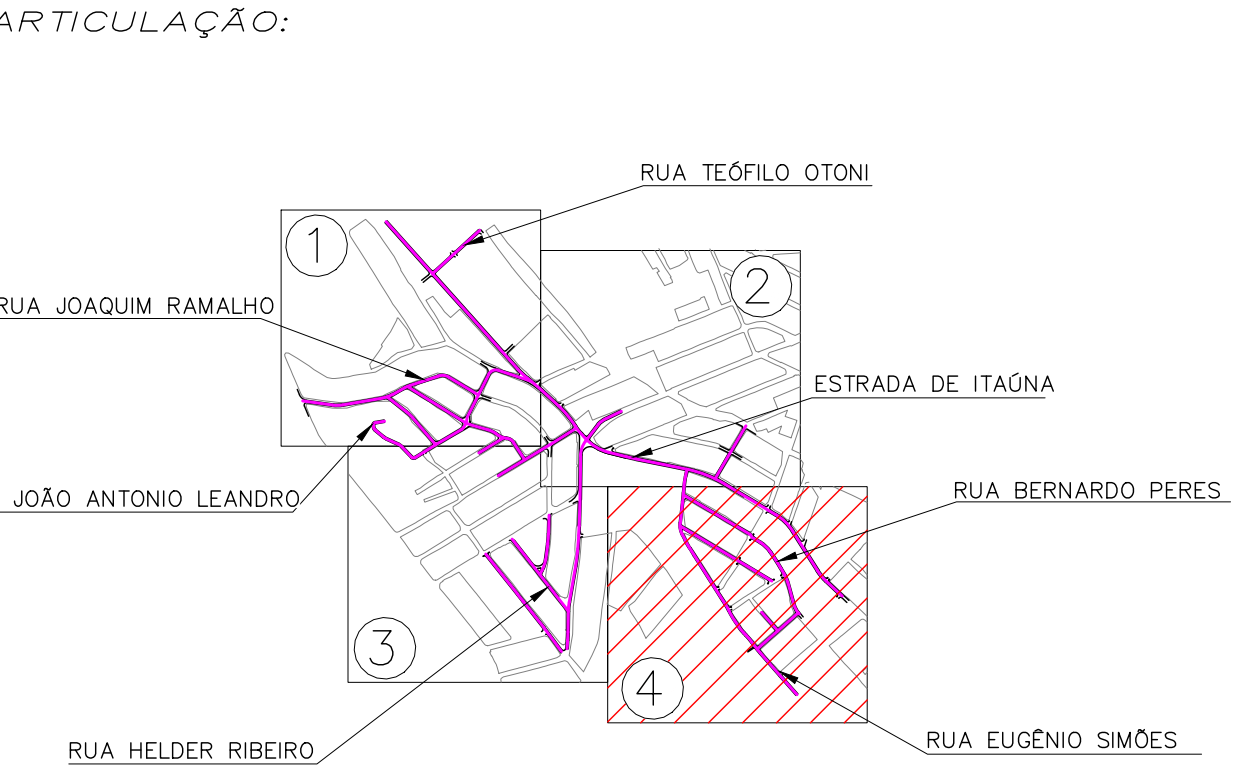

1	20/04/2023	INCLUSÃO DA RUA OLIVEIRA DO VALE	
0	10/06/2022	EMIÇÃO INICIAL	
REV	DATA	DESCRIÇÃO	
PREFEITURA MUNICIPAL DE SÃO GONÇALO			
BAIRRO ITAÚNA E PORTO DO ROSA ESTRADA DE ITAÚNA E OUTRAS PAVIMENTAÇÃO E DRENAGEM PROJETO BÁSICO DE DRENAGEM			PRANCHA Nº 04/04
PLANTA BAIXA			DATA 10/06/2022
ESC.: 1:1000	Nº DESENHO: D-ITAÚNA E PORTO DO ROSA-PB-PLANTA-004	REV. 1	